



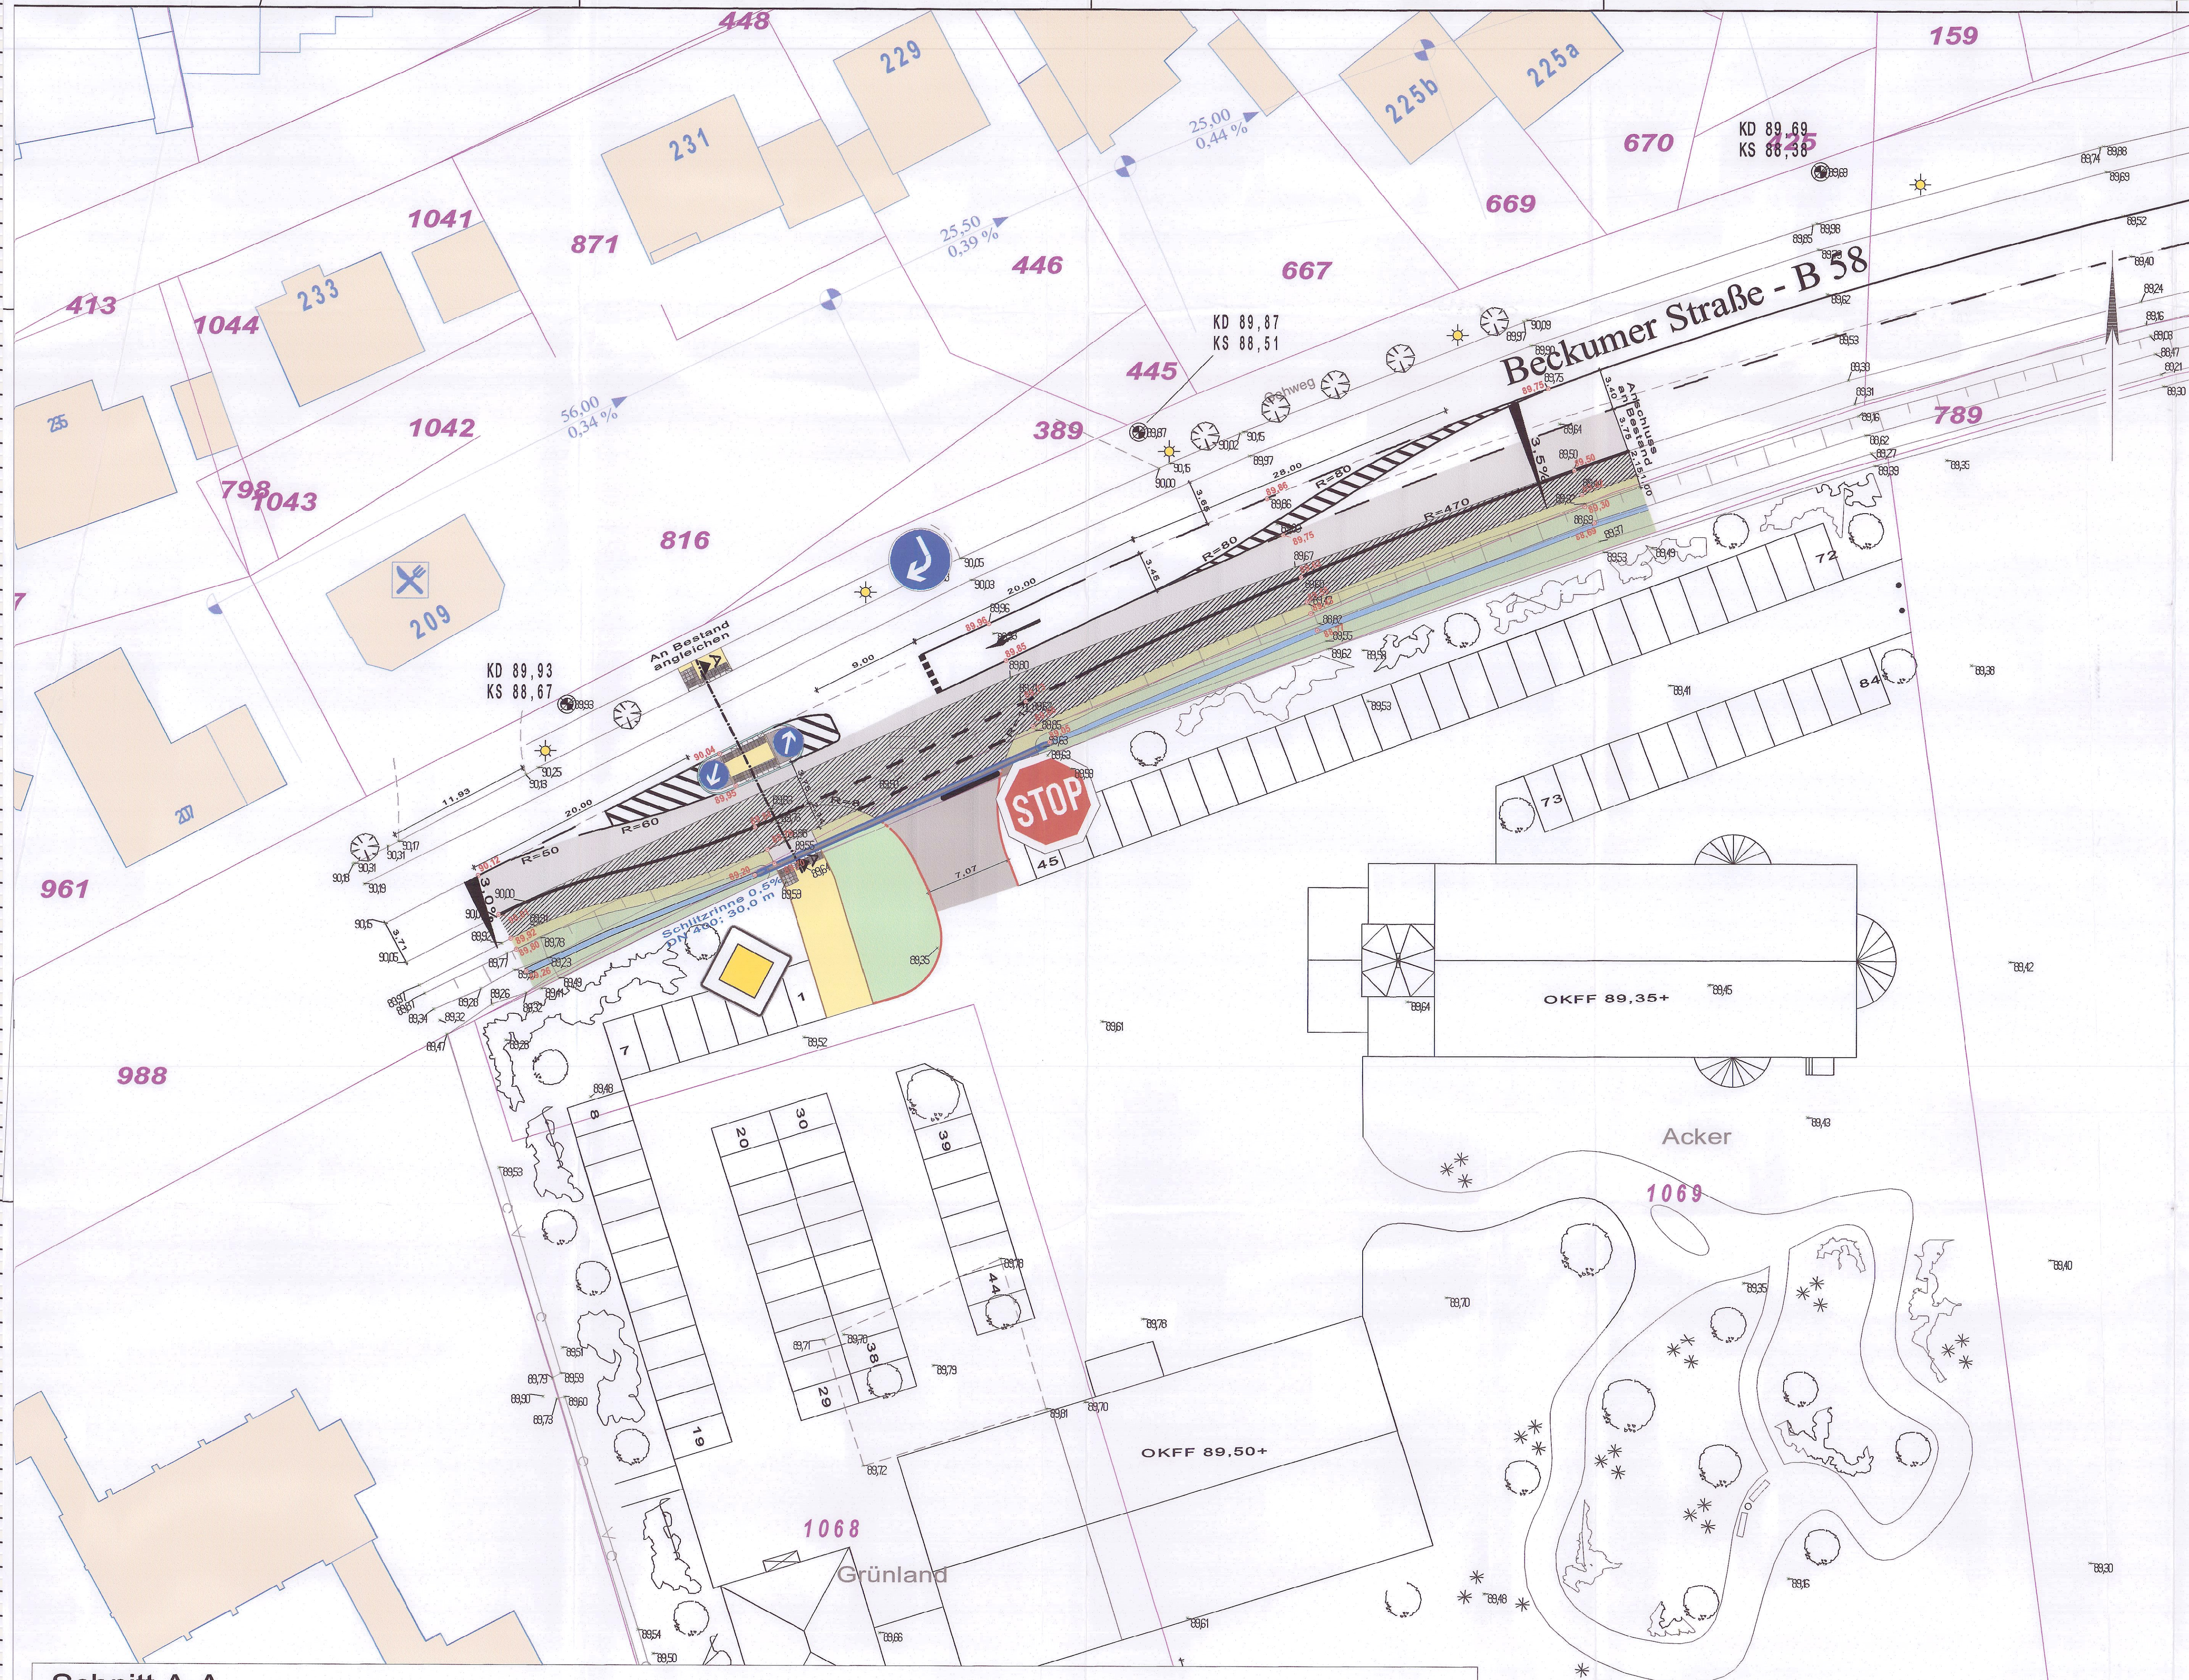

- Legende:**
- vorh. Gebäude
  - gepl. Pflasterfahrbahn
  - gepl. Valusbau
  - gepl. Asphaltstraße
  - gepl. Bankett
  - gepl. Geh- & Radweg
  - gepl. Pflaster
  - gepl. Mulde
  - gepl. Böschung
  - gepl. Grabenschle
  - gepl. Rinne
  - gepl. Bordstein
  - gepl. Kontenstein
  - gepl. Höhe
  - vorh. Baum
  - vorh. Baum entfällt
  - vorh. Kanaldeckel
  - vorh. Schild
  - vorh. Leuchte
  - vorh. Höhe

**Schnitt A-A**  
**M:1:50**

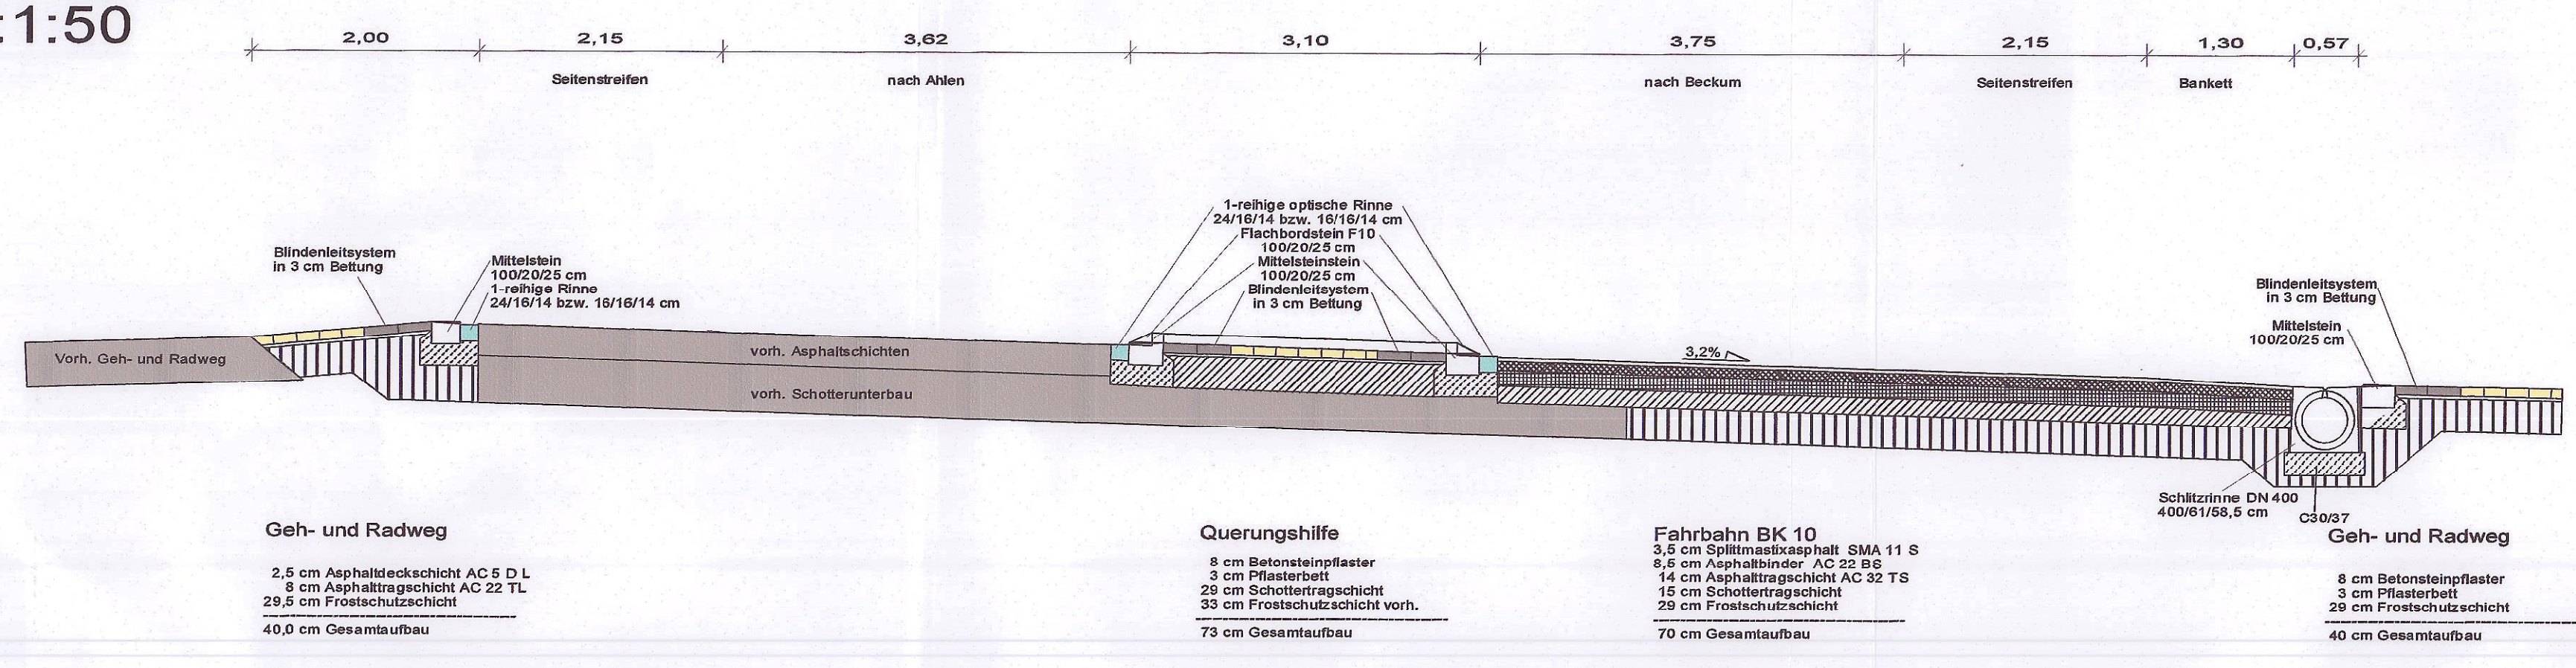

|                                                   |             |        |       |
|---------------------------------------------------|-------------|--------|-------|
| Bearbeitungsgrundlage zum Schreiben vom: 29.05.20 |             |        |       |
| Az.: 54.03.90/Plan 123/14.18                      |             |        |       |
| Index:                                            | Änderungen: | Datum: | Gez.: |

PLANUNG UND ABWICKLUNG VON VERKEHRSANLAGEN UND INGENIEURBAUWERKEN

Ottor 43  
48324 Sendenhorst  
Tel. 02526 / 1026  
Fax 02526 / 1026-5  
info@gnegel.net  
www.gnegel.net

**GNEGEL**  
GMBH

|                                                                                          |                                                               |                         |          |
|------------------------------------------------------------------------------------------|---------------------------------------------------------------|-------------------------|----------|
| St. Georg Syrisch-Orthodoxe<br>Kirche von Antiochien<br>Zeppelinstraße 52<br>59229 Ahlen |                                                               |                         |          |
| Projekt:                                                                                 | Syrisch-Orthodoxe<br>Kirchengemeinde<br>St. Georg<br>in Ahlen |                         |          |
| Planbezeichnung:                                                                         | Lageplan<br>Genehmigungsplanung<br>Straßenplanung             |                         |          |
|                                                                                          |                                                               | Plattbez.: Lageplan     |          |
| Maßstab:                                                                                 | 1 : 250                                                       | Projektnummer:          | 18066    |
| Datum:                                                                                   | 11.05.2020                                                    | Bearbeitung:            | L. Jakob |
| Auftraggeber                                                                             | Aufgestellt                                                   |                         |          |
| ..... 2020                                                                               |                                                               | Sendenhorst, ..... 2020 |          |

L3201818066GVP18066 aktueller Plan 10.0.gvp - Lageplan - Druckdatum: 11.05.2020