

BEBAUUNGSPLAN

DANIELSPFAD NORD

GEMEINDE ALFTER


1. Ausfertigung

TEIL " A "

Übersichtsplan M 1:5000

1. Planungsrechtliche Festsetzungen gem.:

- 1.1 Höhenlage der baulichen Anlagen**
- auf Grundstücken, die von der Straße aus abfallen, max. 6,50 m über Geländehöhe an der höchsten Stelle im Bereich des Grundstücks liegen,
 - auf Grundstücken, die von der Straße aus ansteigen, nicht über den vor Baubeginn vorhandenen natürlichen Gelände liegen, bezogen auf die am höchsten im Gelände liegende Stelle des Grundstücks.
- 1.2 In den eingeschossigen Überbaubaren Flächen des Mischgebietes (MI) sind keine Wohnräume zulässig. Ausnahmen gem. § 31 zulässig bei bestehenden Gebäuden.**
- 1.3 In den eingeschossigen Überbaubaren Flächen des allgemeinen Wohngebietes (WA) sind bestehende eingeschossige Gebäude als Ausnahme zulässig.**
- 1.4 Ausserhalb der Überbaubaren Flächen sind bestehende eingeschossige Nebengebäude als Ausnahme zulässig.**
- 1.5 Im allgemeinen Wohngebiet sind je Gebäude nur höchstens 2 Wohnungen zulässig.**
- 1.6 Straßengraben sind ausserhalb der Straßengrenzlinie auf den Privatgrundstücken zu dulden**
- entlang Planstr. A Südteil max. 2,0 m
 - entlang Planstr. A Ostteil max. 1,0 m
 - entlang Planstr. A Nordteil max. 1,5 m
 - entlang Planstr. B max. 2,0 m
 - entlang Planweg A - K max. 1,0 m
- 1.7 Die Vegetation des Hardtlaches ist zu erhalten. Bei Neupflanzungen sind nur standortgerechte Laubgehölze zulässig, z.B. Schwarzerle, Weiden, Birken, Ahorn, Buche, Linde.**
- 1.8 Garagenzufahrten**
- Die Zufahrten zu Stellplätzen und Garagen dürfen nicht mehr als 15 % Gefälle haben. Bei mehr als 3 % sind die Gehwege 0,9 m hinter der Straßengrenzlinie mit 3 % Ausbuchtung.
- 2. Gestalterische Festsetzungen**
- 2.1 Kniestock** ist nur bei eingeschossigen Gebäuden in Gebieten mit zweigeschossiger Bauweise zulässig.
- 2.2 Dachgauben** sind nur bei Neigungen von 36° und darüber mit max. 50 % der Dachlänge zulässig.
- 2.3 Einfriedigungen**
- 2.3.1 Vorräteinfriedigung** (entlang Straßengrenzlinie und ausserhalb dazu bis zur vorderen Baugrenze)
- nur mit Gittern, Holzlatten oder Hecken bis 0,70 m Höhe zulässig.
- 2.3.2 Einfriedigung der seittl. oder hinteren Grenzen**
- nur mit Holzlatten, Maschendraht oder Hecken bis 1,25 m Höhe zulässig.
 - Maschendrahtzäune sind dicht mit Sträuchern einzufriedigen.
- 2.4 Garageneinfahrten**
- Die Befestigung von Zufahrten darf nur wasserdurchlässig, z.B. mit Rasengittersteinen erfolgen.
- 2.5 Herbeianlagen** sind im allgemeinen Wohngebiet nur an der Straßengrenzlinie zulässig.

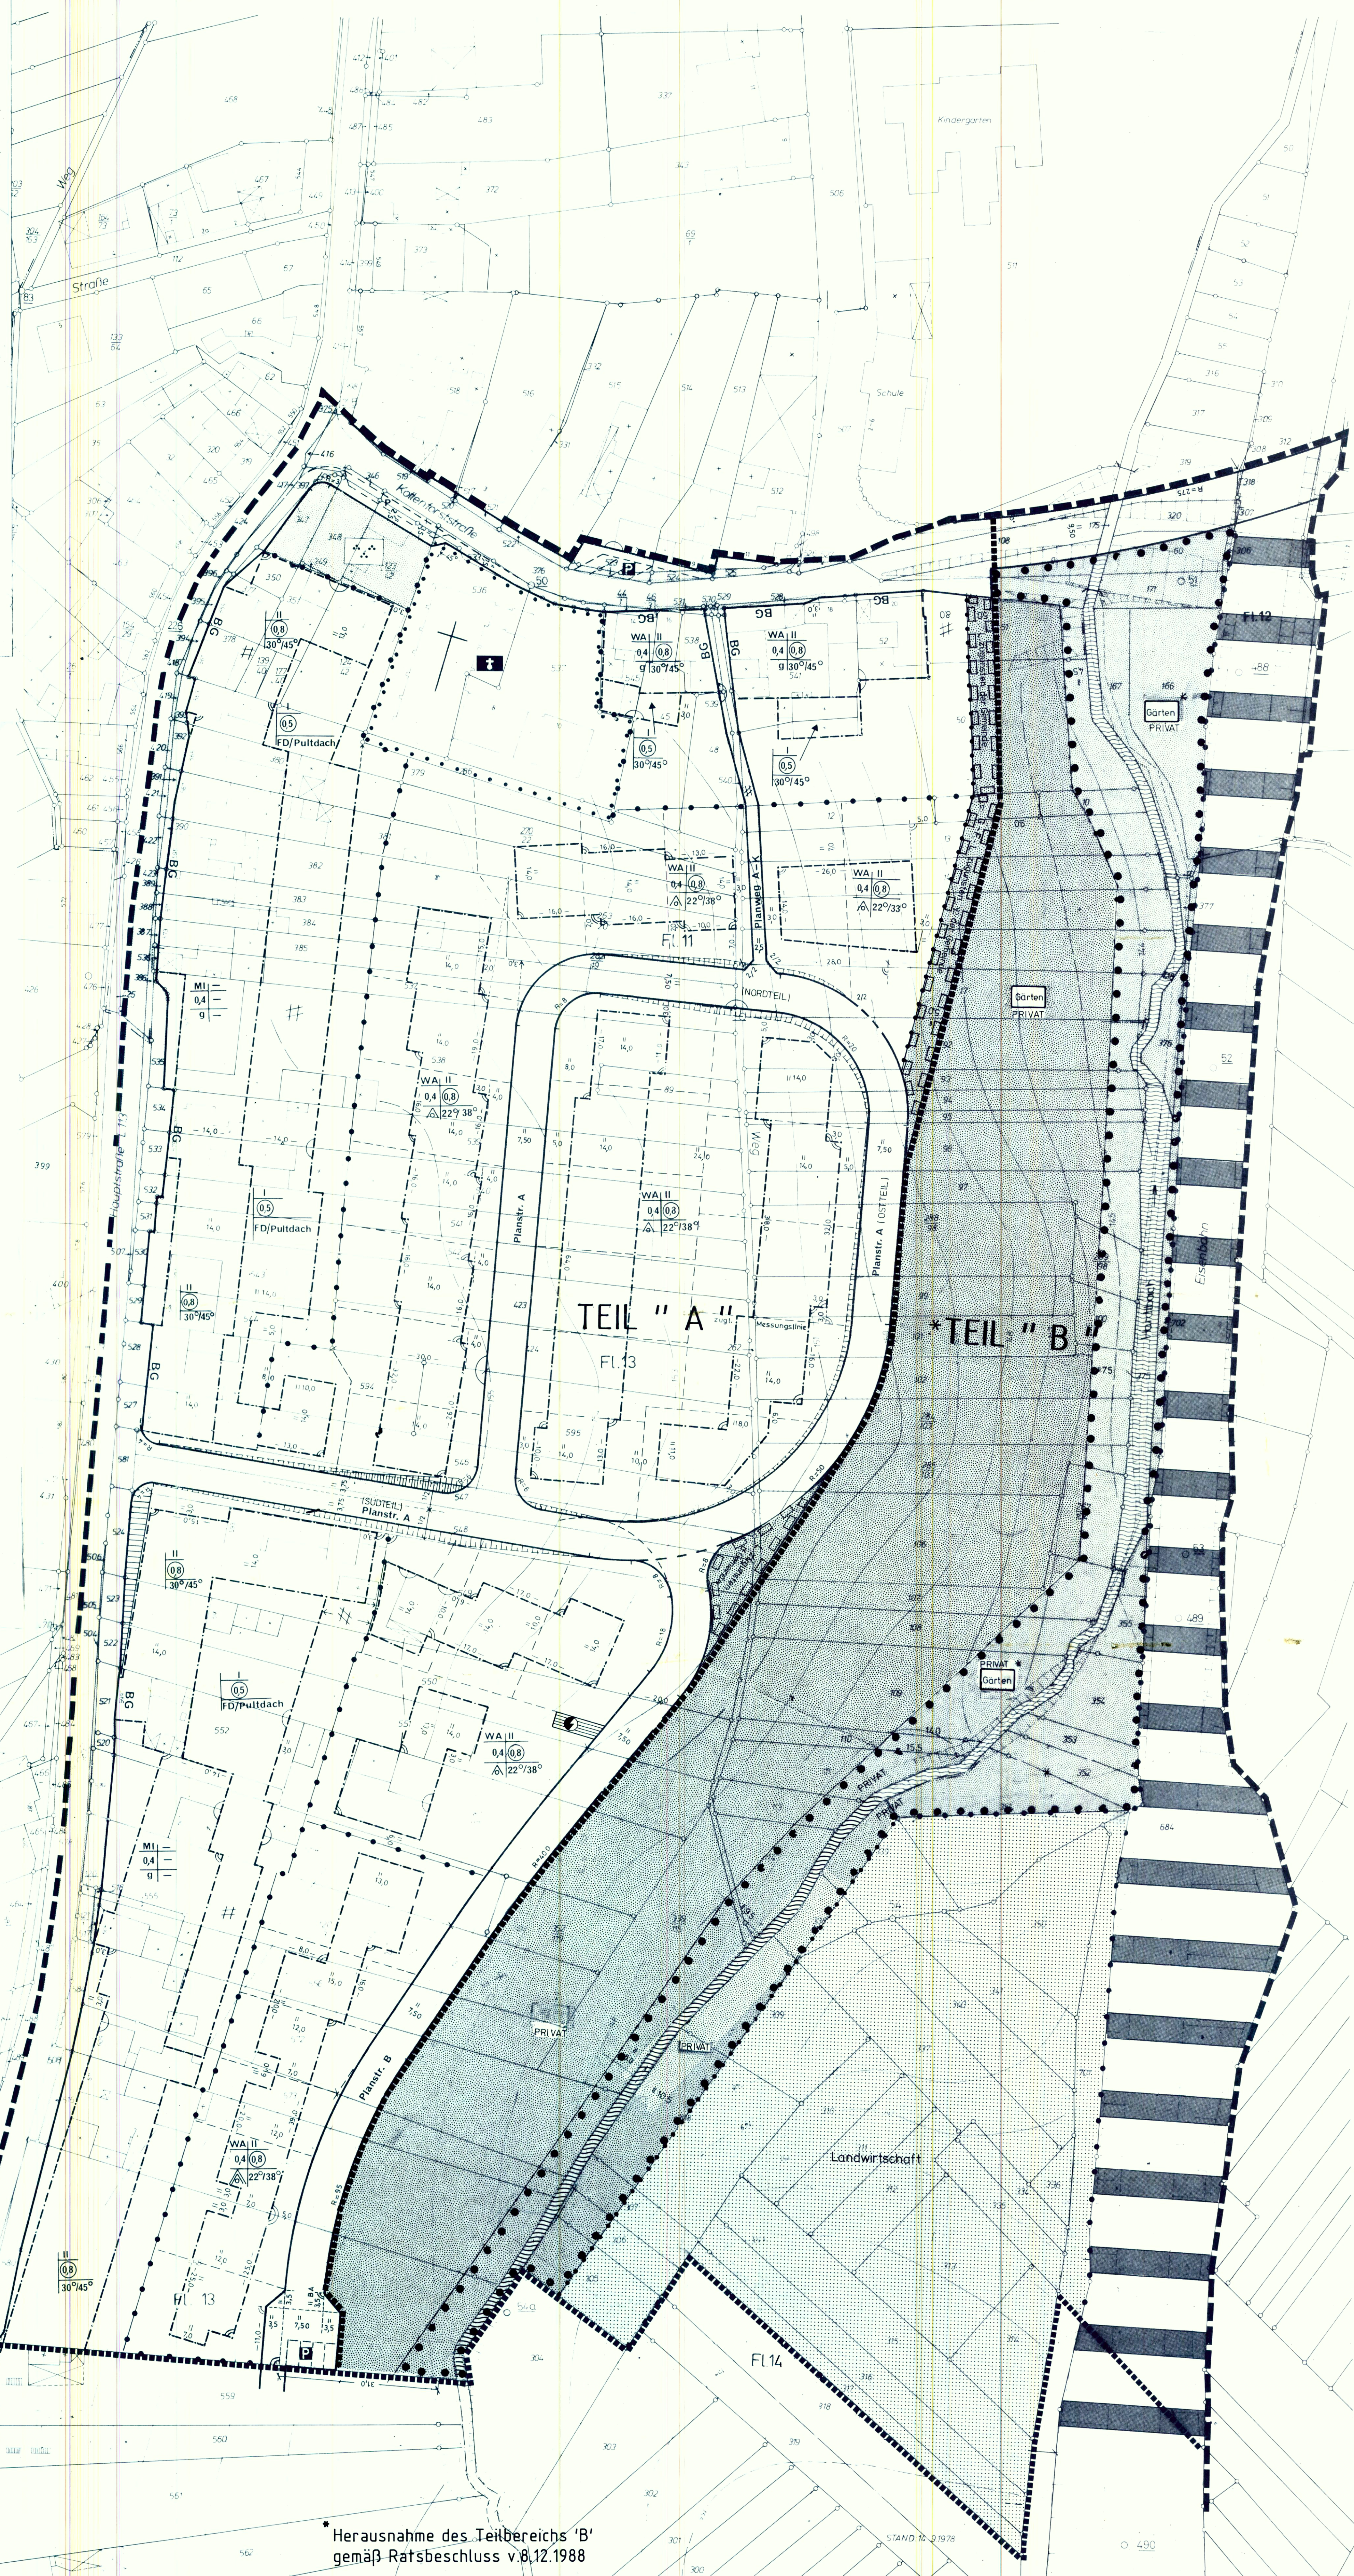

Herausnahme des Teilbereichs 'B' gemäß Ratsbeschluss v. 8.12.1988

GEBIETSART		GESCHOSSEZAHL		GESCHOSSEZAHL		BAUWEISE		DACHFORM UND DACHNEIGUNG	
ZEICHEN DER KARTENUNTERLAGE		KENNZEICHNUNGEN UND NACHRICHTLICHE ÜBERNAHMEN		FESTSETZUNG VON GRENZEN, FLÄCHEN UND ANLAGEN		ART U. MASS DER BAULICHEN NUTZUNG		SONSTIGE FESTSETZUNGEN	
Wohngebäude mit Hauptstrasse: 1:10 Wohngebäude ohne Hauptstrasse: 1:20 Grundfläche: 1:100 Grundfläche: 1:200 Grundfläche: 1:300 Grundfläche: 1:400 Grundfläche: 1:500 Grundfläche: 1:600 Grundfläche: 1:700 Grundfläche: 1:800 Grundfläche: 1:900 Grundfläche: 1:1000 Grundfläche: 1:1200 Grundfläche: 1:1400 Grundfläche: 1:1600 Grundfläche: 1:1800 Grundfläche: 1:2000 Grundfläche: 1:2200 Grundfläche: 1:2400 Grundfläche: 1:2600 Grundfläche: 1:2800 Grundfläche: 1:3000 Grundfläche: 1:3200 Grundfläche: 1:3400 Grundfläche: 1:3600 Grundfläche: 1:3800 Grundfläche: 1:4000 Grundfläche: 1:4200 Grundfläche: 1:4400 Grundfläche: 1:4600 Grundfläche: 1:4800 Grundfläche: 1:5000 Grundfläche: 1:5200 Grundfläche: 1:5400 Grundfläche: 1:5600 Grundfläche: 1:5800 Grundfläche: 1:6000 Grundfläche: 1:6200 Grundfläche: 1:6400 Grundfläche: 1:6600 Grundfläche: 1:6800 Grundfläche: 1:7000 Grundfläche: 1:7200 Grundfläche: 1:7400 Grundfläche: 1:7600 Grundfläche: 1:7800 Grundfläche: 1:8000 Grundfläche: 1:8200 Grundfläche: 1:8400 Grundfläche: 1:8600 Grundfläche: 1:8800 Grundfläche: 1:9000 Grundfläche: 1:9200 Grundfläche: 1:9400 Grundfläche: 1:9600 Grundfläche: 1:9800 Grundfläche: 1:10000 Grundfläche: 1:10200 Grundfläche: 1:10400 Grundfläche: 1:10600 Grundfläche: 1:10800 Grundfläche: 1:11000 Grundfläche: 1:147200 Grundfläche: 1:147400 Grundfläche: 1:147600 Grundfläche: 1:147800 Grundfläche: 1:148000 Grundfläche: 1:148200 Grundfläche: 1:148400 Grundfläche: 1:148600 <									