

GEMEINDE ALFTER




BEBAUUNGSPLAN 047.3

RAMELSHOVENER STRASSE

ORTSLAGE WITTERSCHLICK

1. AUSFERTIGUNG

M. 1:500

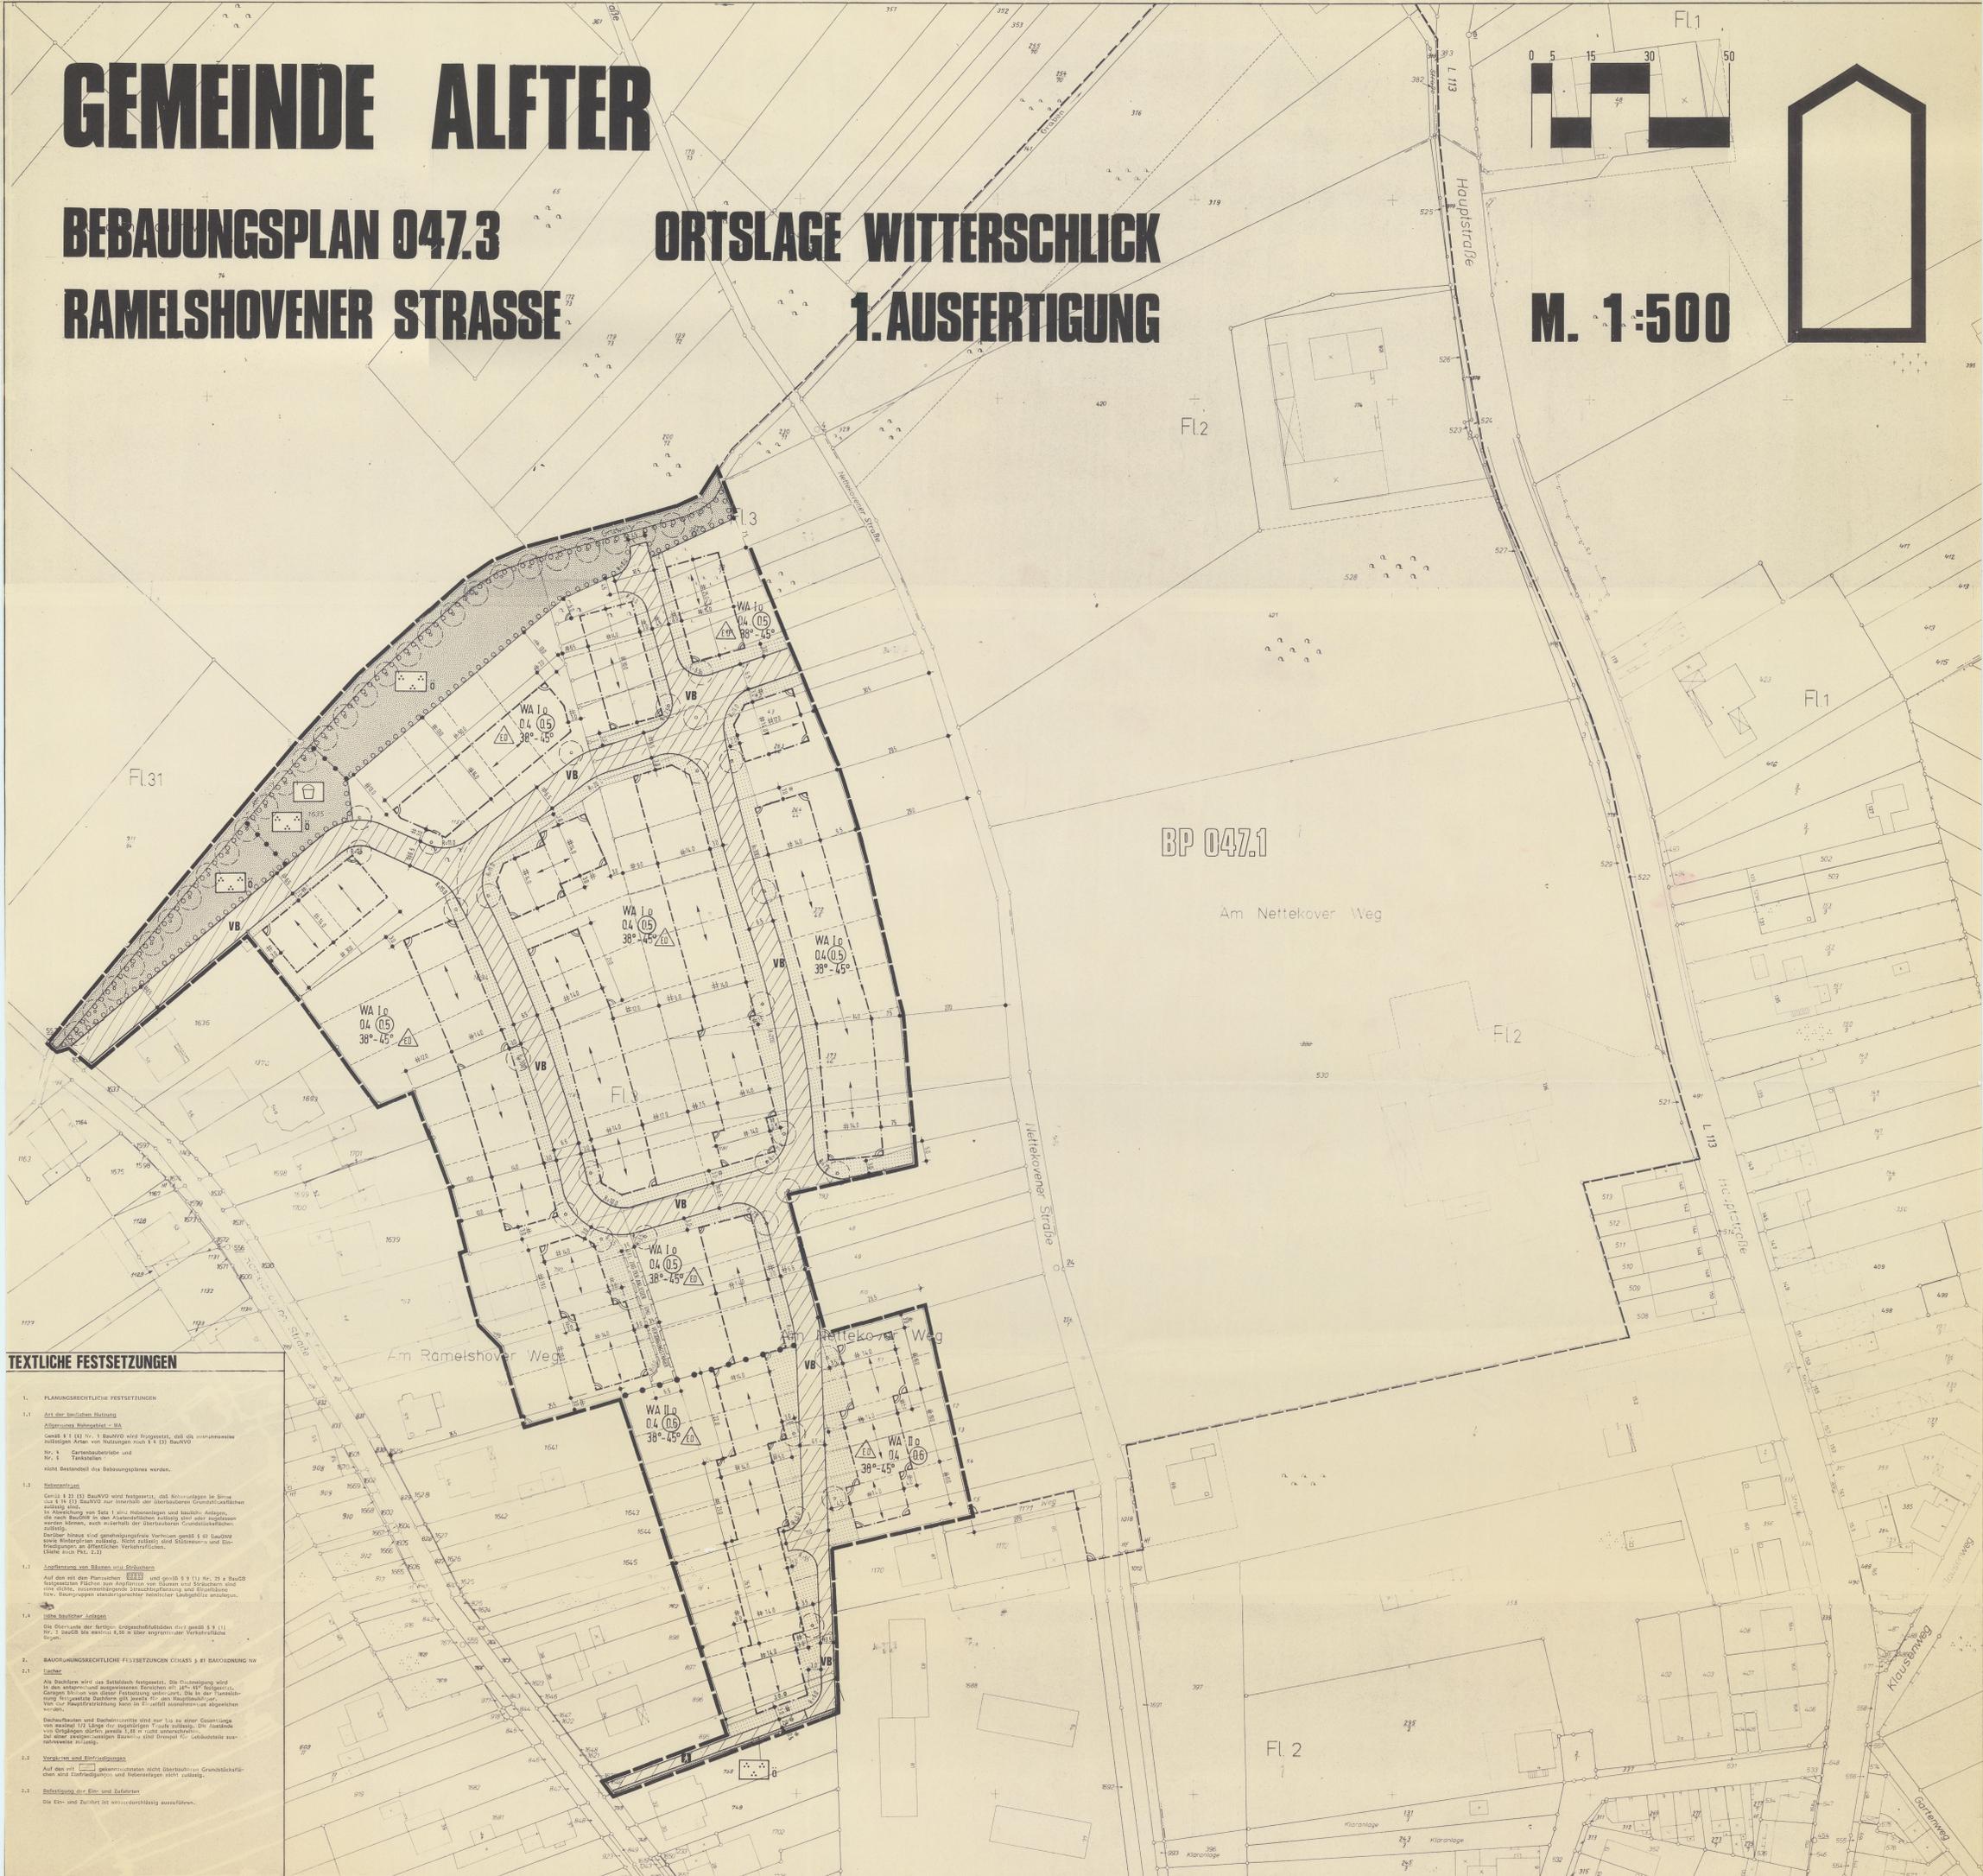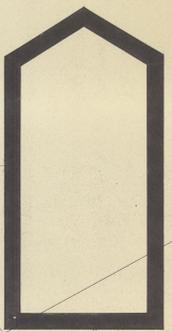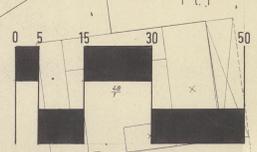

TEXTLICHE FESTSETZUNGEN

- 1. PLANRECHTLICHE FESTSETZUNGEN
- 1.1 Art der baulichen Nutzung
- 1.4 Höhe baulicher Anlagen
- 2. BAUVERORDNUNGSRECHTLICHE FESTSETZUNGEN GEMÄß § 81 BAUDAUVERORDNUNG NW
- 2.3 Befestigung der Eise- und Zufahrten



















ÜBERSICHT M.1:5000

