
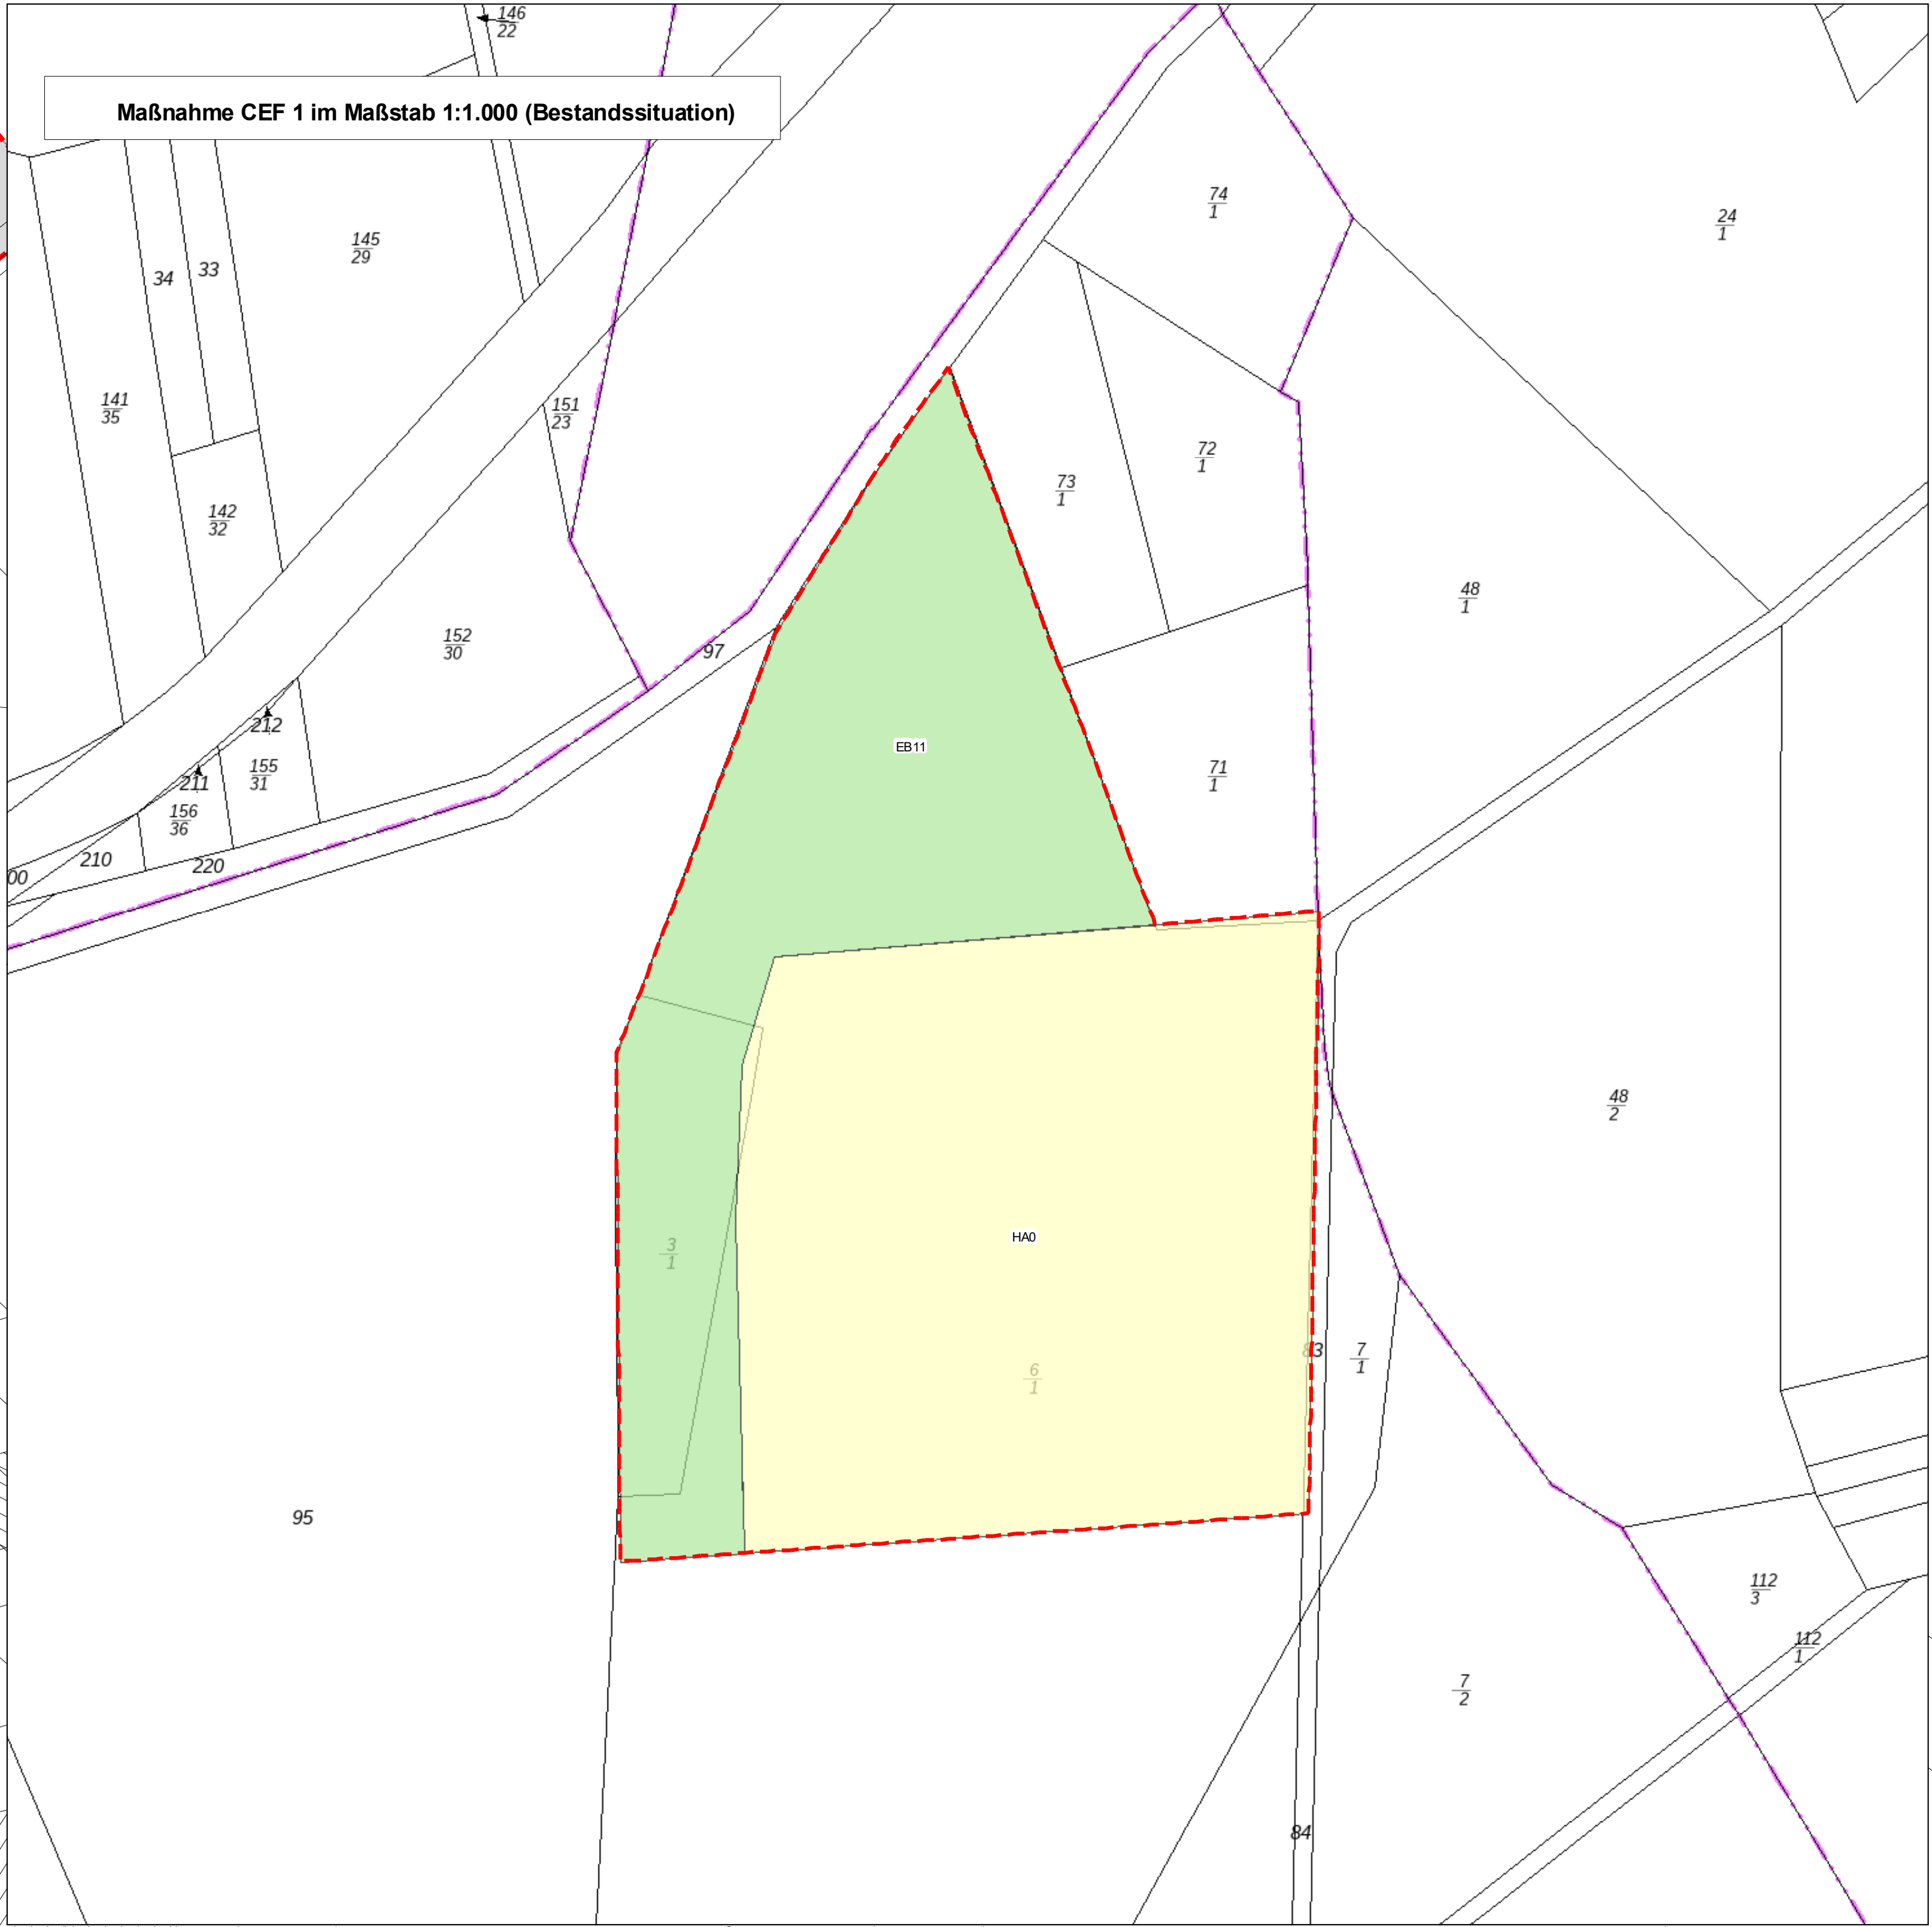


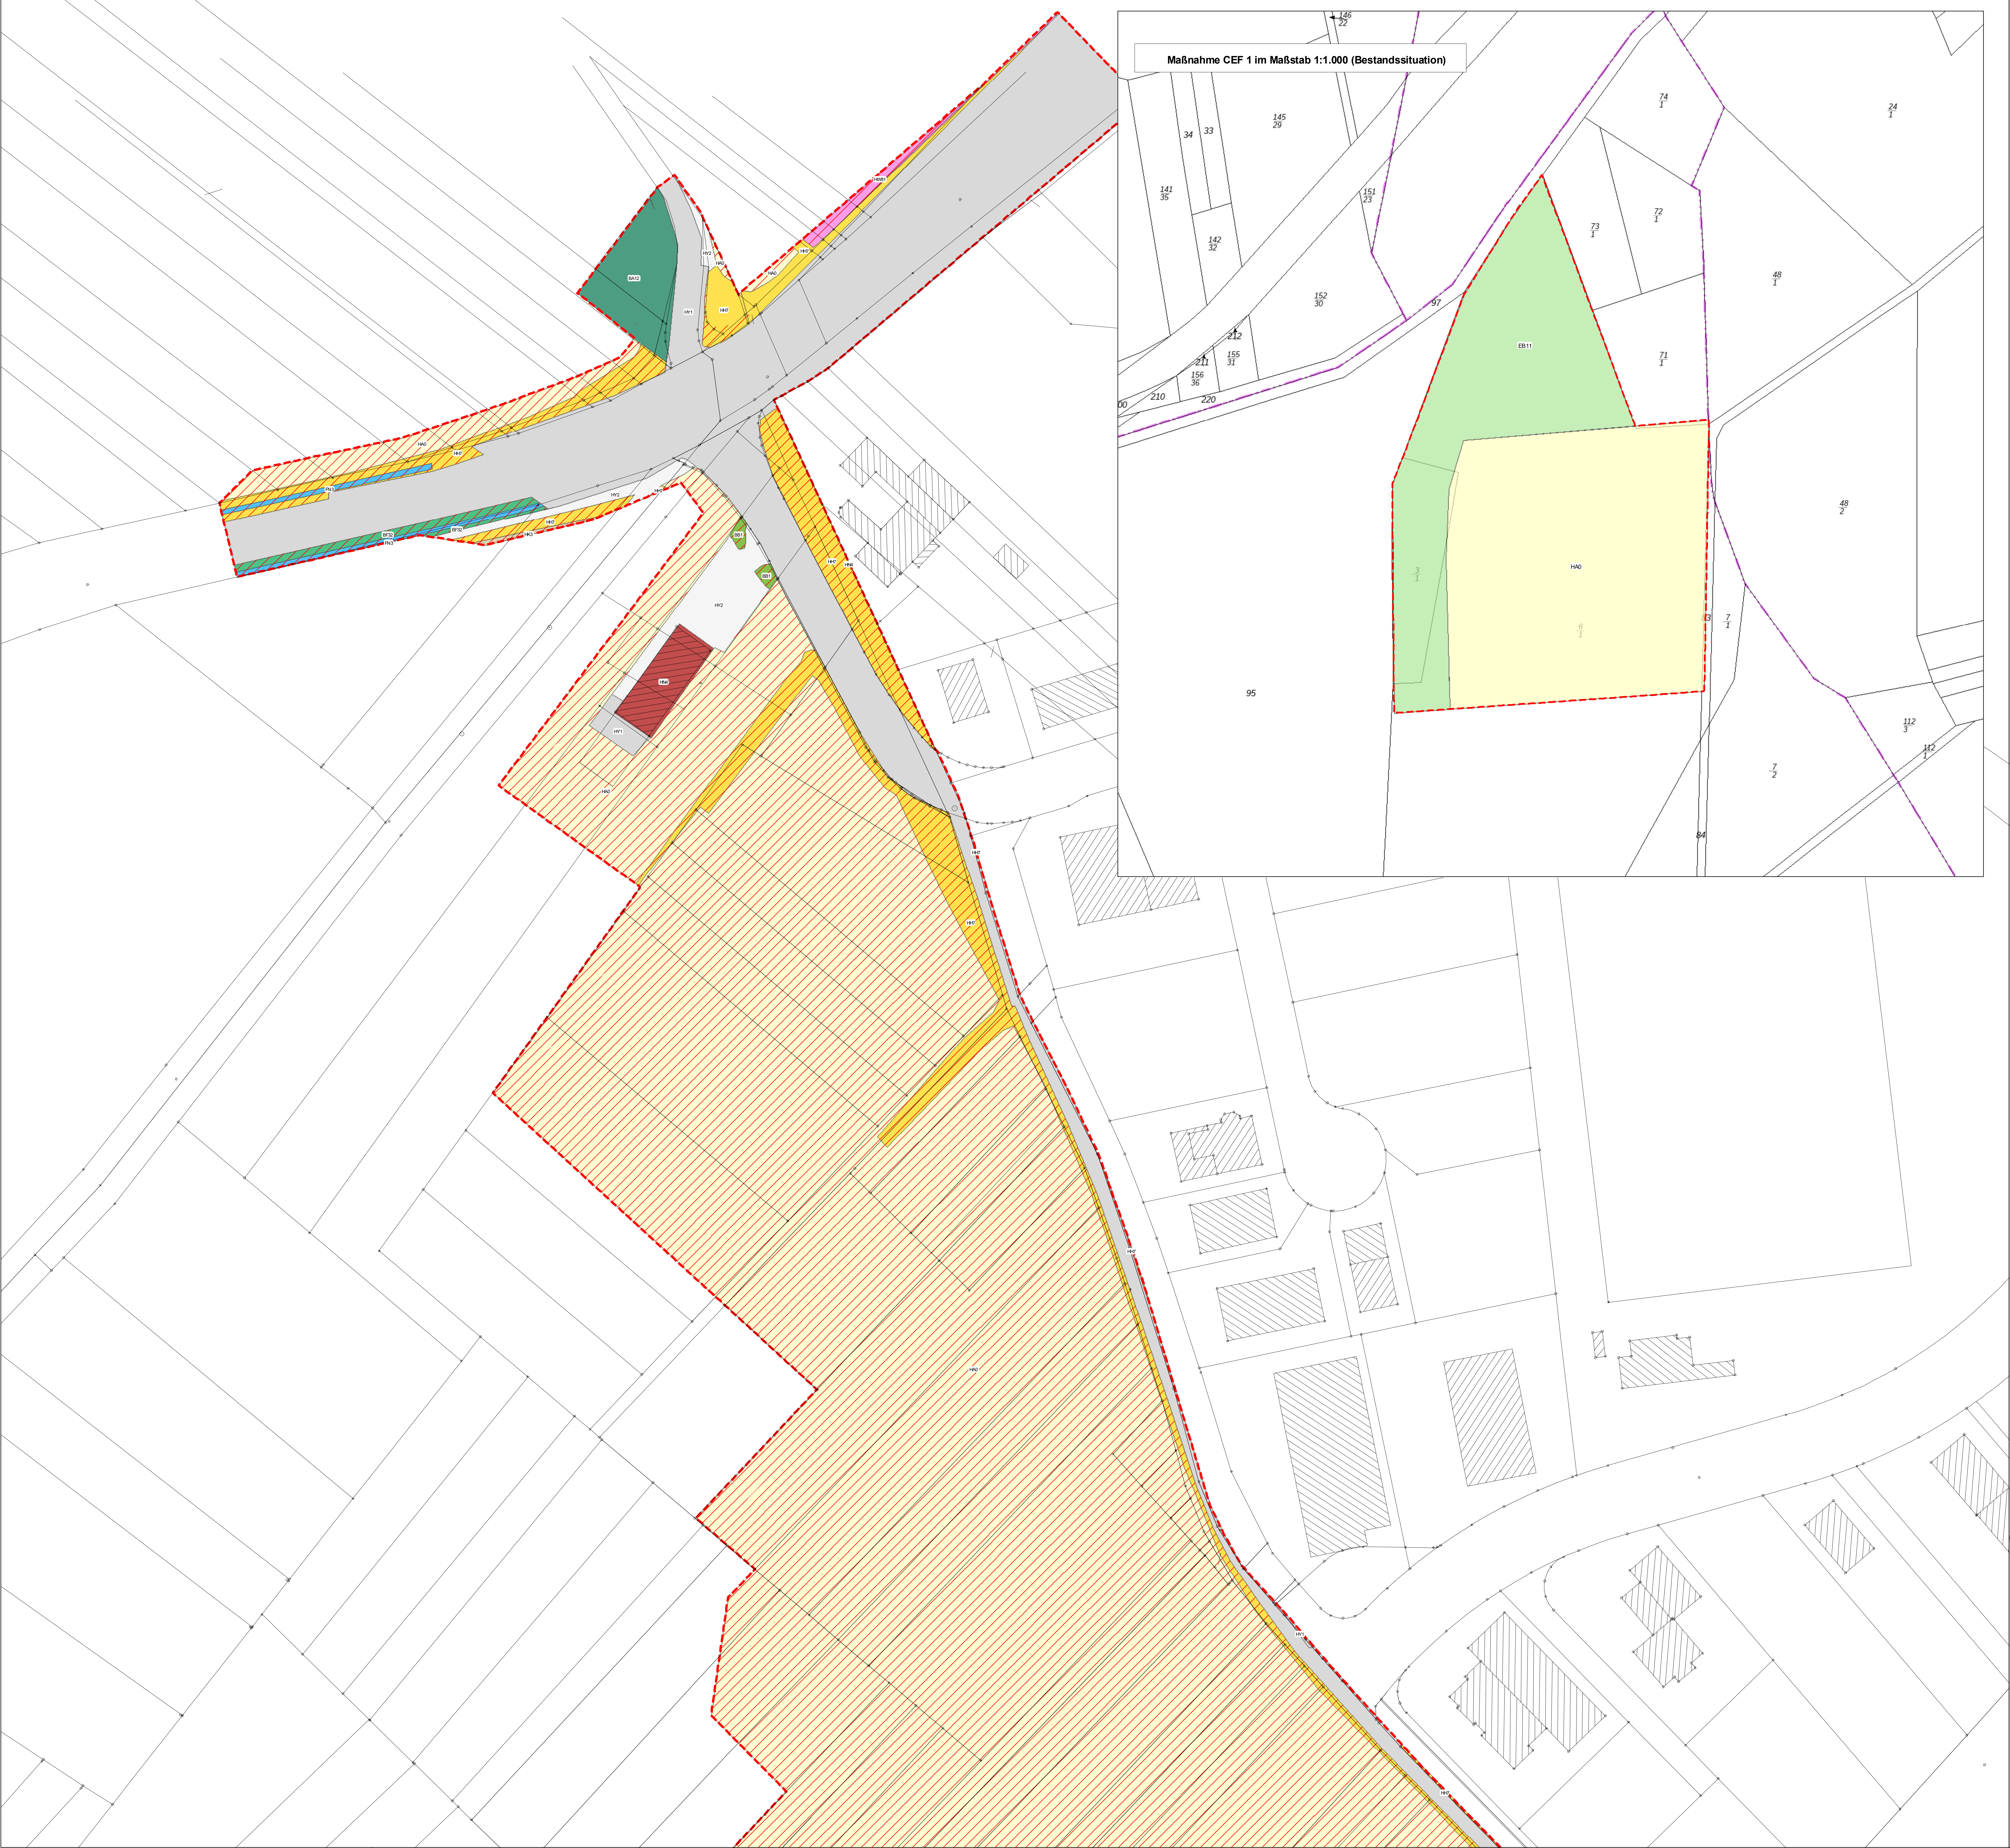

Legende

Bestand Biotoptypen

- FN3 Gräben, wasserführend, eutroph
- BA12 Feldgehölz mit überwiegend standorttypischen Gehölzen, mit mittlerem Baumholz
- BF32 Baumreihen, Baumgruppen und Einzelbäume, mit überw. standorttyp. Gehölzen, mittl. Baumholz
- BB1 Gebüsche, Einzelsträucher, Strauchhecken (...) mit überwiegend standorttypischen Gehölzen
- EB31 Intensiv gedüngte Weiden, mäßig trocken bis frisch
- HA0 Äcker, Gemüse- und Beerstaudenkulturen und sonstige Sonderkulturen ohne Wildkraut
- HH7 Grasfluren an Dämmen, Böschungen, Straßen und Weg-rändern
- HJ5 Gärten ohne oder mit geringem Gehölzbestand
- HJ6 Gärten mit größerem Gehölzbestand
- HK21 Streuobstwiesen und extensiv bew. Obstgärten
- HK3 Jüngere Niederstamm- und andere intensiv bewirtschaftete Obstplantagen
- HN21 Gartenbrachen ohne oder mit geringem Gehölzbestand, intensiv genutzt
- HN4 Einfamilien- und Reihenhausegebiete, intensiv genutzt
- HW81 Industriell-gewerbliche Bebauung
- HY1 Fahrstraßen, Wege und Landebahnen von Flugplätzen, versiegelt
- HY2 Fahrstraßen, Wege und Landebahnen von Flugplätzen, unbefestigt oder geschottert

Konflikte

- Anlagebedingte Inanspruchnahme von Biotopen

Sonstiges

- Plangebiet des Bebauungsplanes Nr. 093 „Buschkauler Feld“

Bestands- und Konfliktplan

Anlage 1, Blatt Nord

Landschaftspflegerischer Begleitplan			
zur Aufhebung des Bebauungsplanes Nr. 093 „Buschkauler Feld“			
M.: 1 : 500	Ges.: Fa	Bearb.: Fa	Dat.: Juni 2020
Plangröße: 91 x 118,9	Projektnummer: 1866		