




Gemeinde Alfter - Bebauungsplan Nr. 089 "Integratives Wohnen am Görresbach"

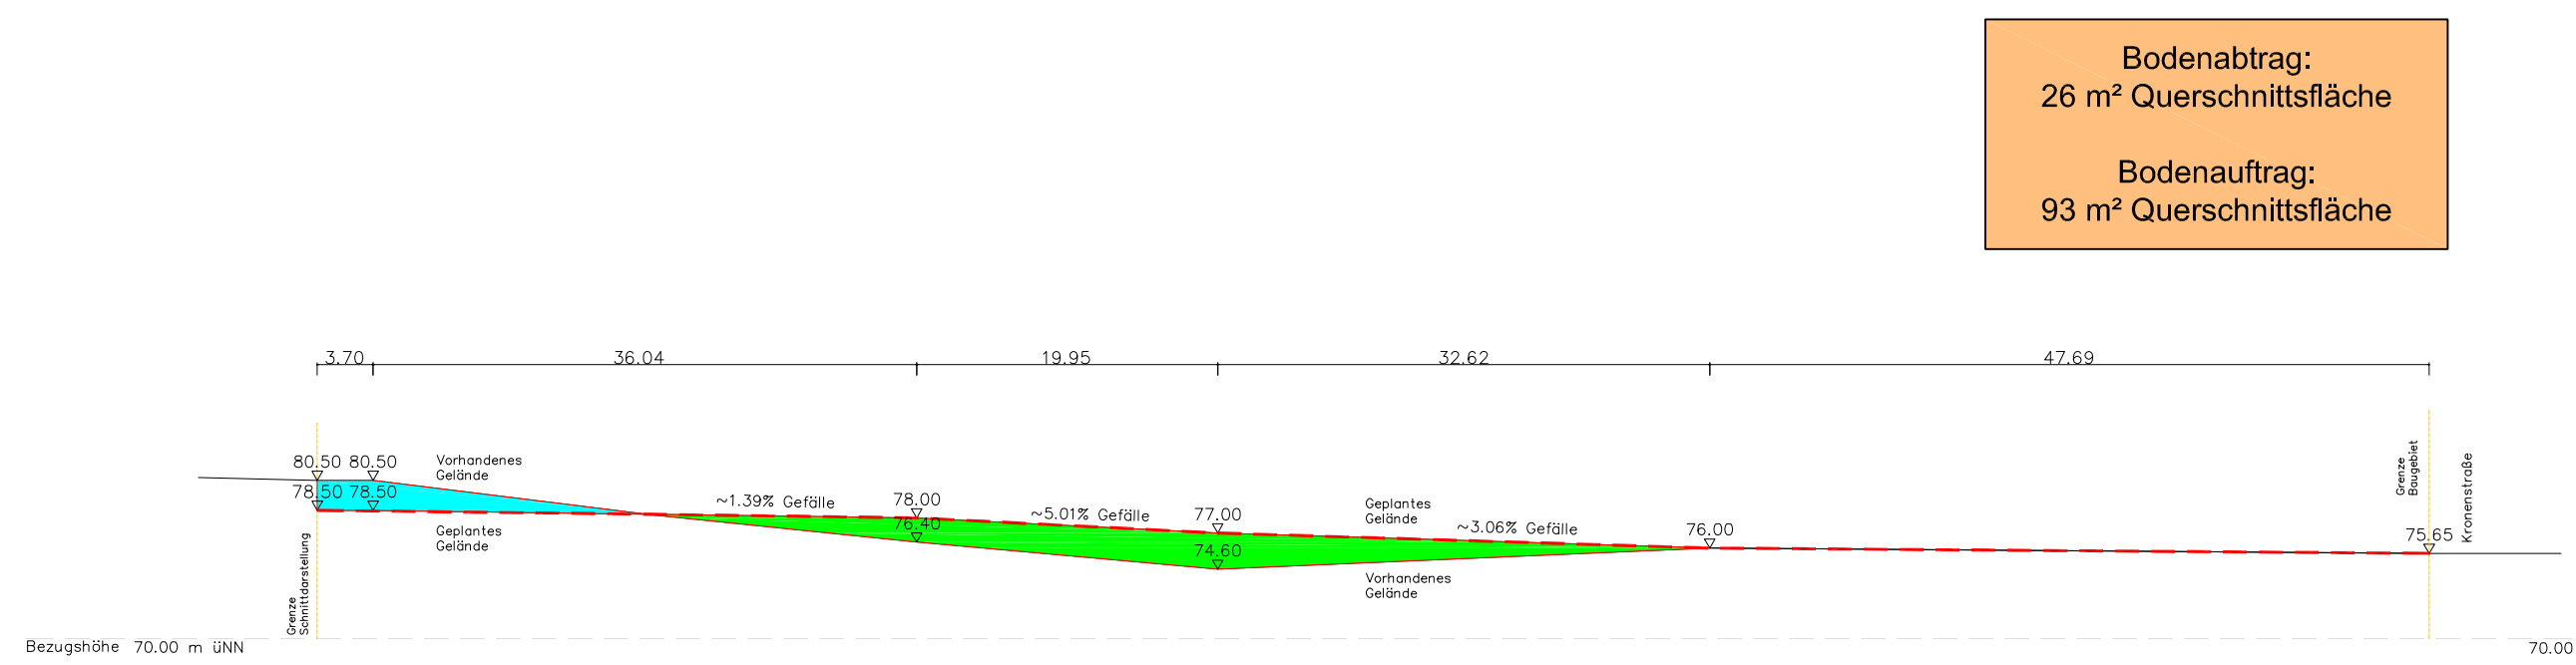


Geländeprofil D-D'
Weg vom Verkehrskreisel im Wohnpark zur Anbindung "Kronenstraße"
im Längsschnitt
M. 1:500

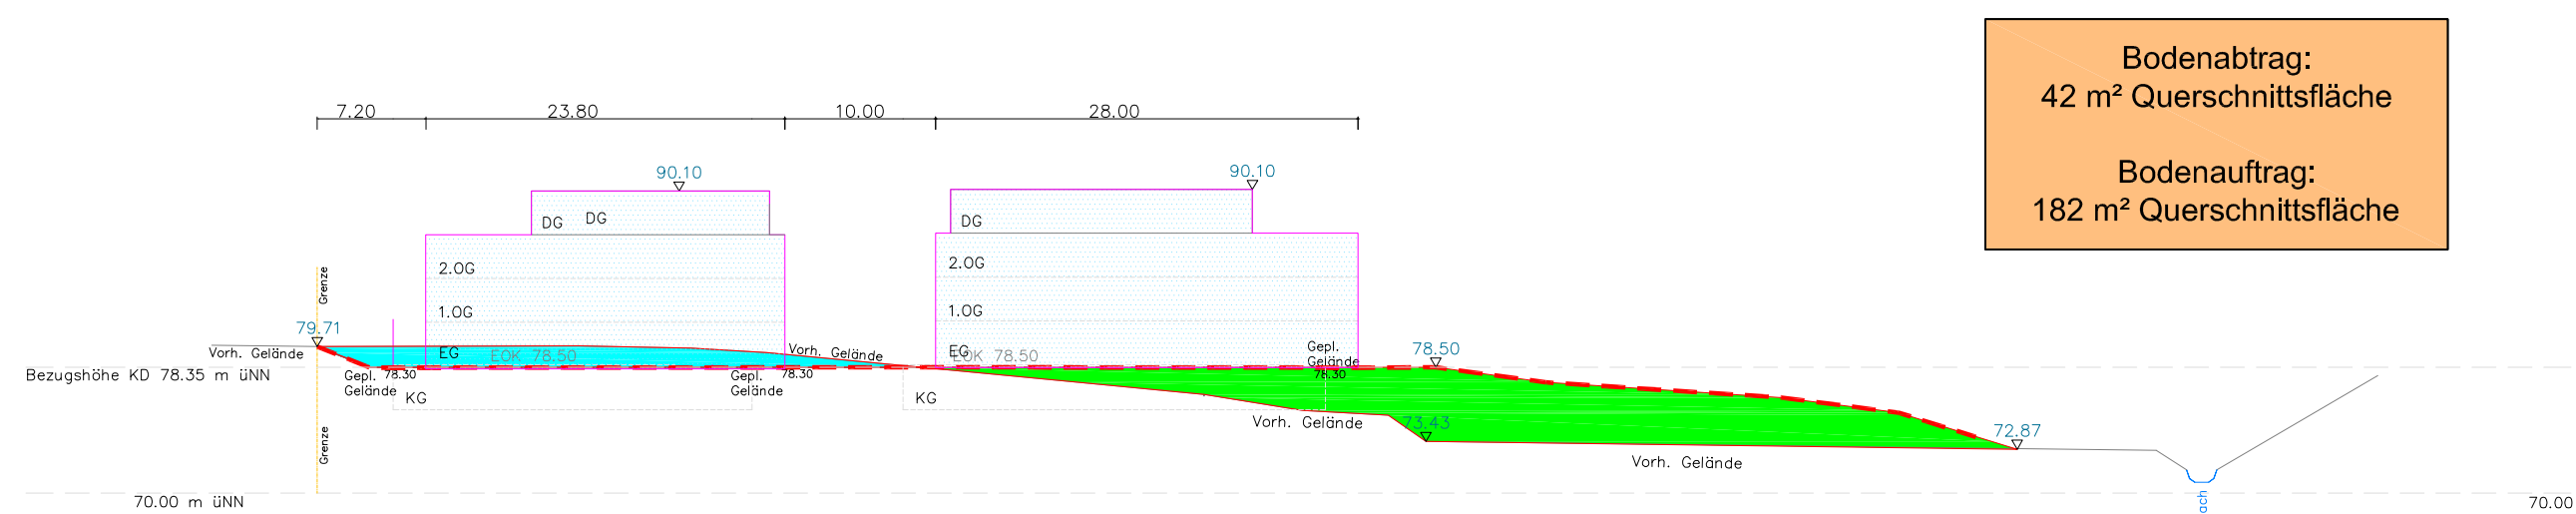


Geländeprofil C-C'
Gebäude 1 und 2 - Bach
M. 1:500

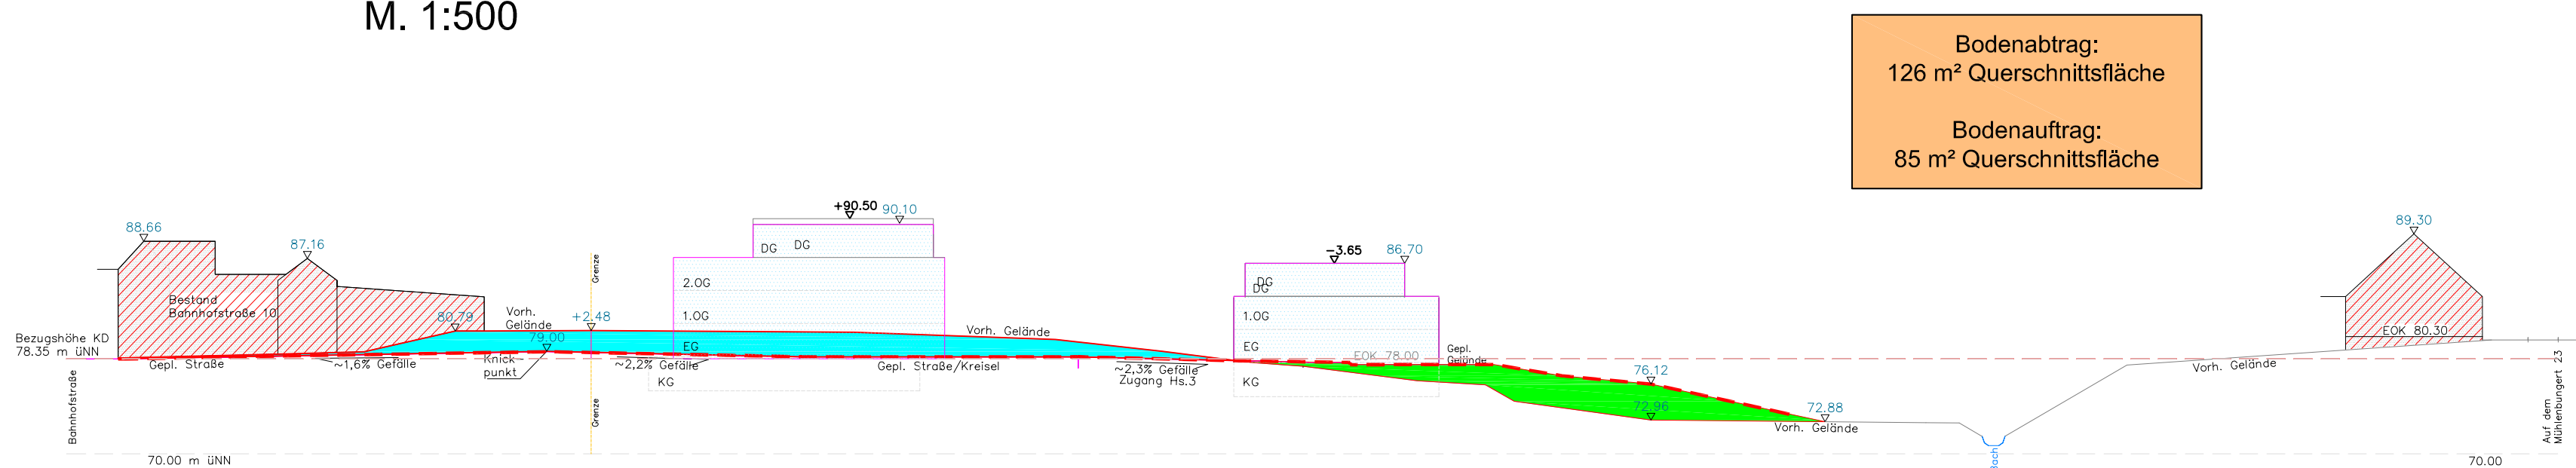


Geländeprofil B-B'
 "Bahnhofstraße" - Gebäude 1 und 3 - Bach - "Auf dem Mühlenbunger"
 M. 1:500

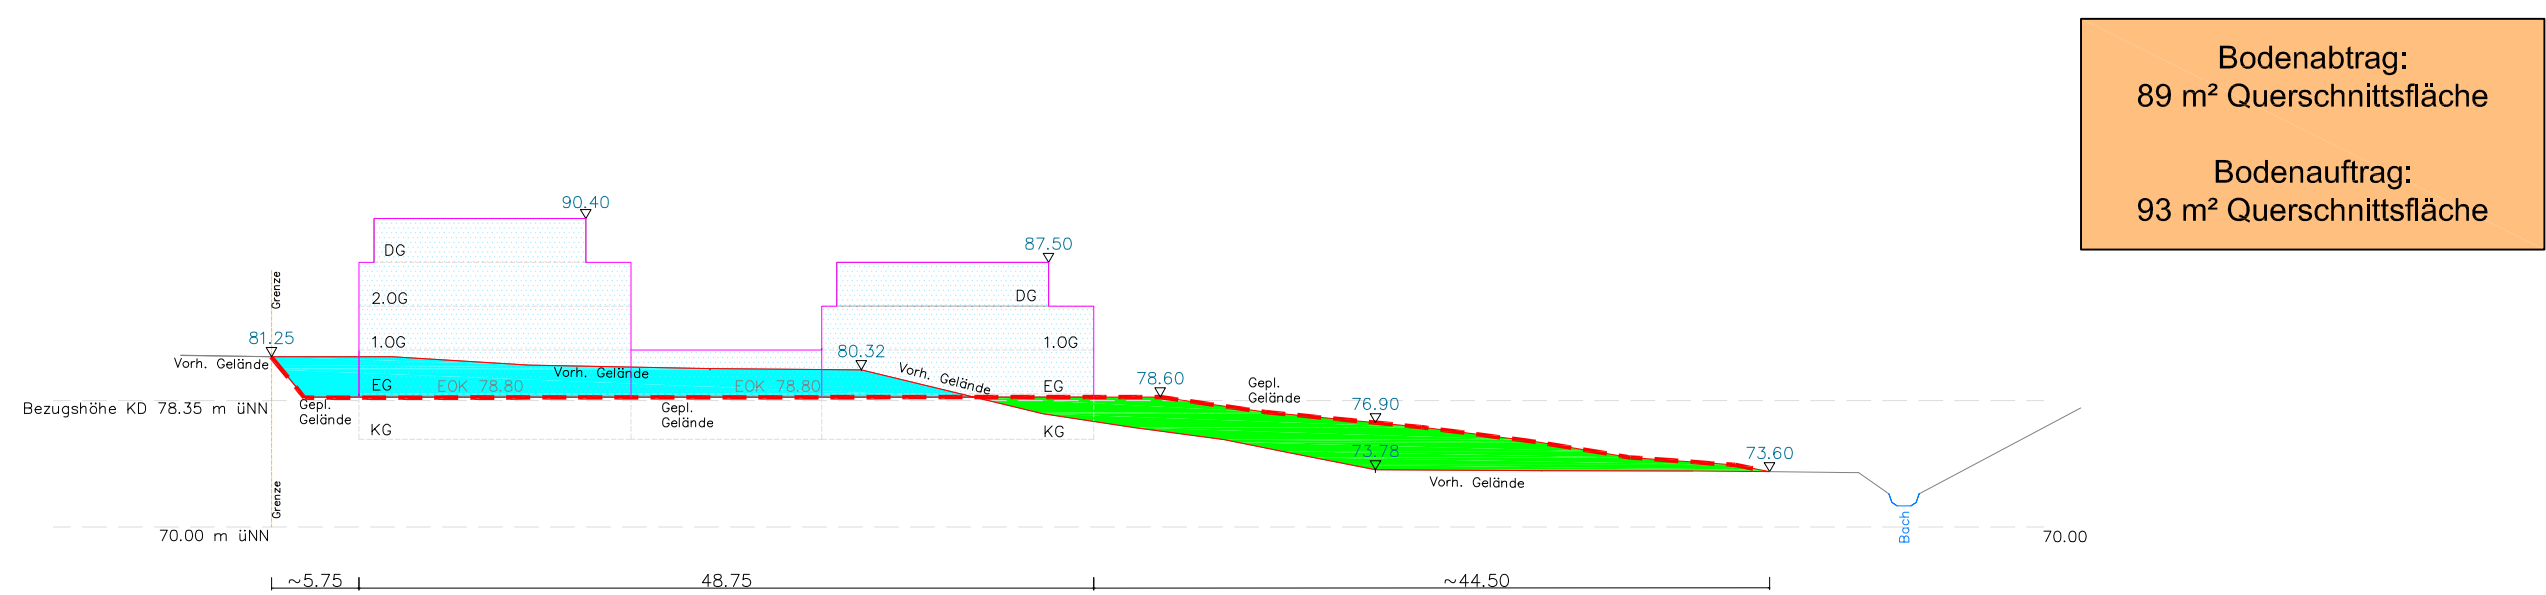

Geländeprofil A-A'
Gebäude 5 und 4 - Bach
M. 1:500

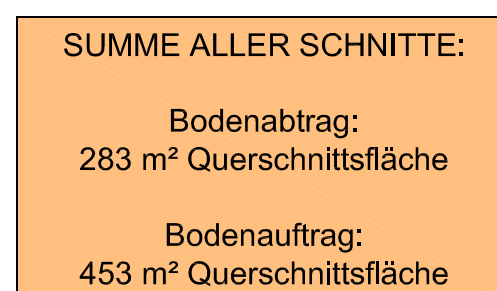

Legende

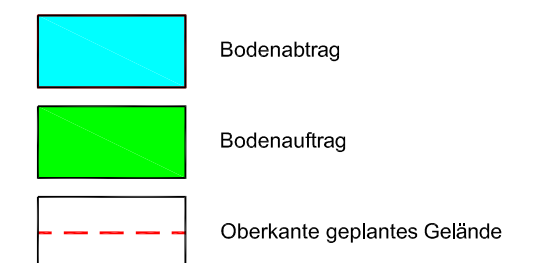

Gemeinde Alfter 		
B-Plan Nr. 089 "Integratives Wohnen am Görresbach"		
Karte 4: Schalltiteldetails		
Maßstab: 1:500	Anlage: 1	Datum: Juni 2017
Bearbeitung: G i n s t e r  Landschaft + Umwelt Auftraggeber: Erich Markwalder Südrainhof 87 53347 Alfter Tel.: 02221 945 1314 Fax: 02221 945 1315 Email: erich@markwalder-reisen.de		