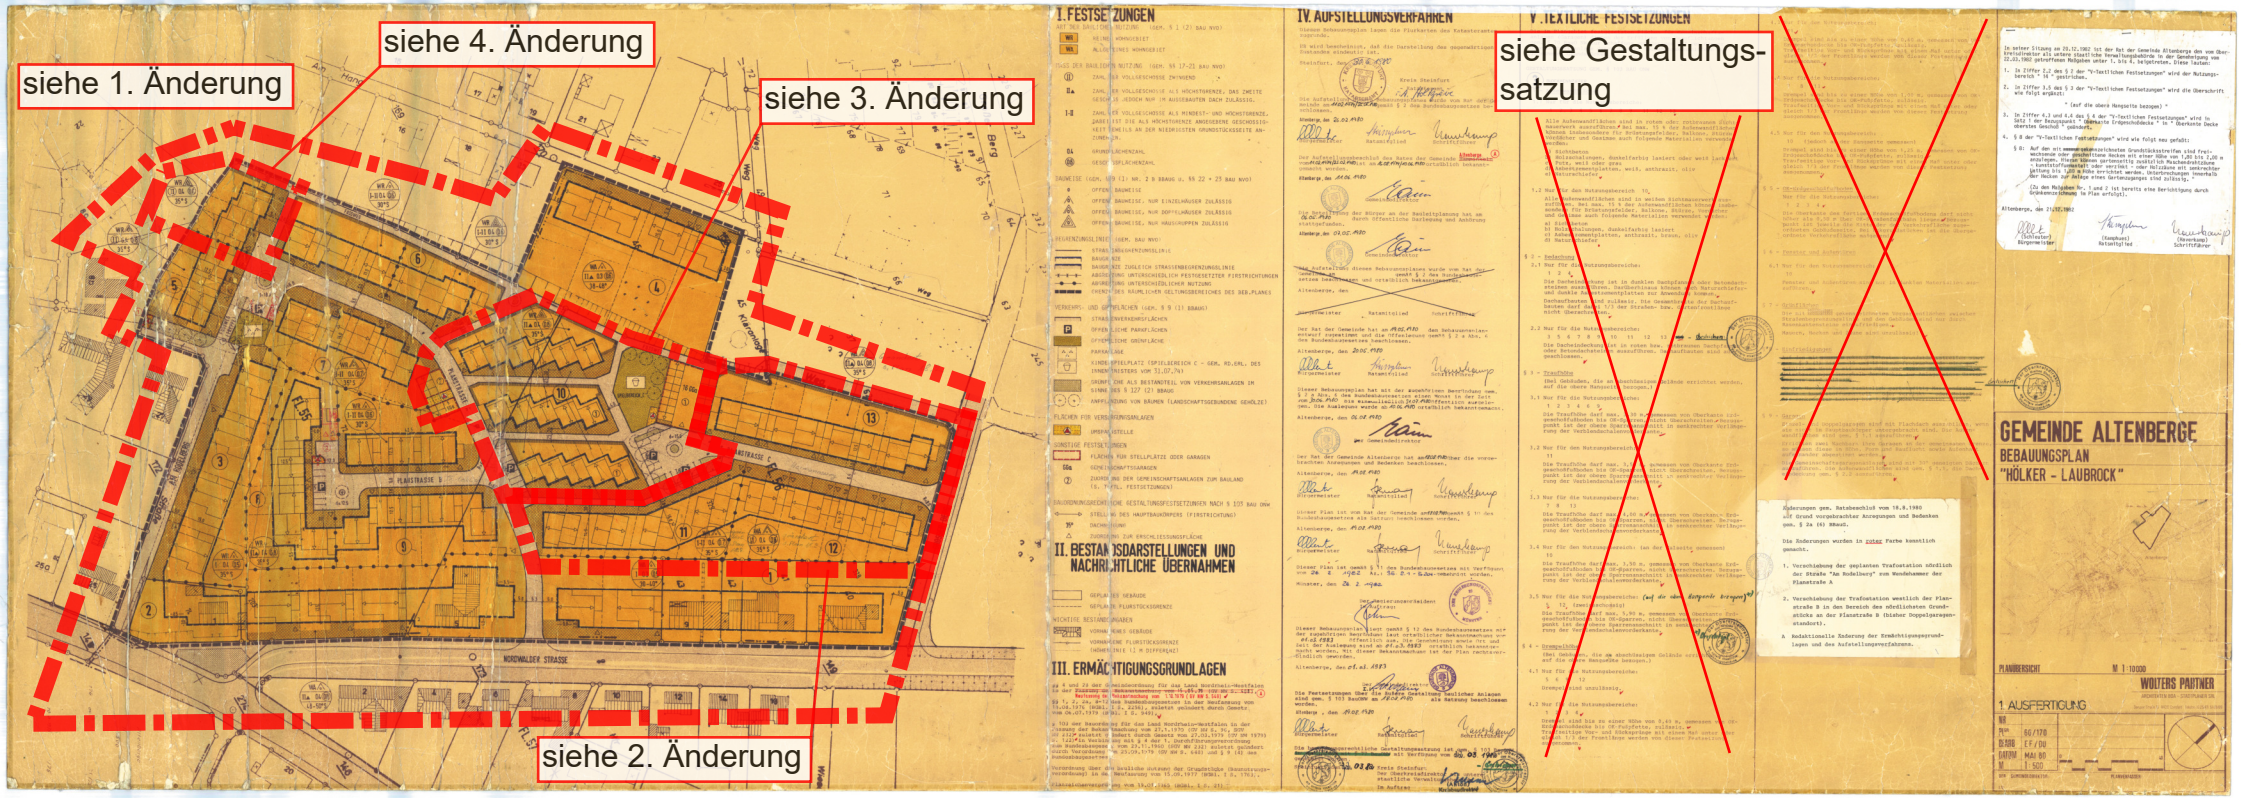
siehe 1. Änderung
siehe 4. Änderung
siehe 3. Änderung
siehe 2. Änderung
siehe Gestaltungs-satzung
I. FESTSETZUNGEN
II. BESTANDSDARSTELLUNGEN UND NACHRICHTLICHE ÜBERNAHMEN
III. ERMÄCHTIGUNGSGRUNDLAGEN
IV. AUFSTELLUNGSVERFAHREN
V. TEXTLICHE FESTSETZUNGEN
GEMEINDE ALTENBERGE
BEBAUUNGSPLAN
"HÖLKER - LAUBROCK"
PLANÜBERSICHT
M 1 : 10000
WOLTERS PARTNER
1 AUSFERTIGUNG