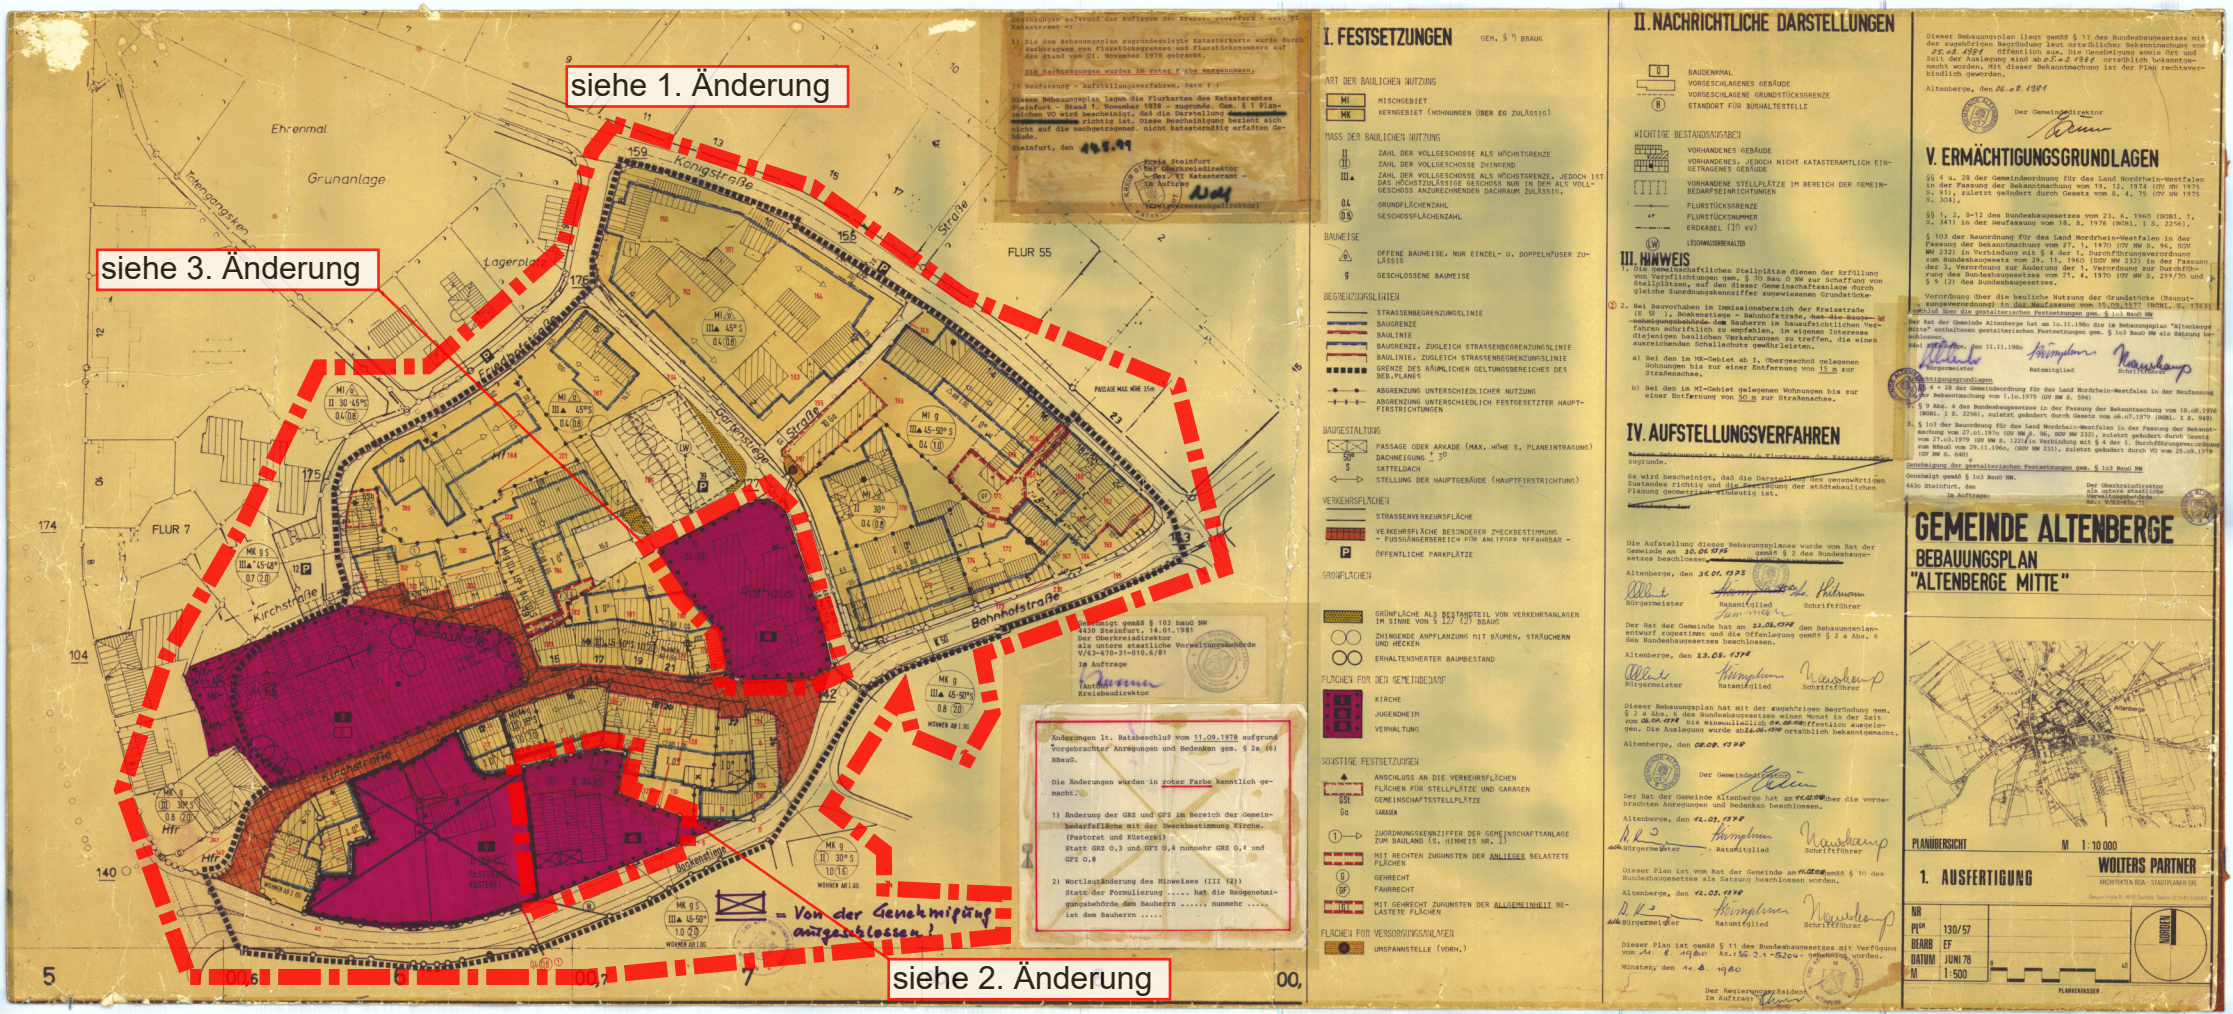
siehe 1. Änderung
siehe 3. Änderung
siehe 2. Änderung
Ehrenmal
Totengangsteg
Grunanlage
Lagerplatz
Königstraße
Straße
FLUR 55
Fußgängerbereich
Gartenstraße
Rathaus
Bahnhofstraße
Kirchstraße
FLUR 7
Buckenstiege
= Von der Genehmigung ausgeschlossen!
I. FESTSETZUNGEN
II. NACHRICHTLICHE DARSTELLUNGEN
III. HINWEIS
IV. AUFSTELLUNGSVERFAHREN
V. ERMÄCHTIGUNGSGRUNDLAGEN
GEMEINDE ALTENBERGE
BEBAUUNGSPLAN
"ALTENBERGE MITTE"
PLANÜBERSICHT
1. AUSFERTIGUNG
WOLTERS PARTNER