
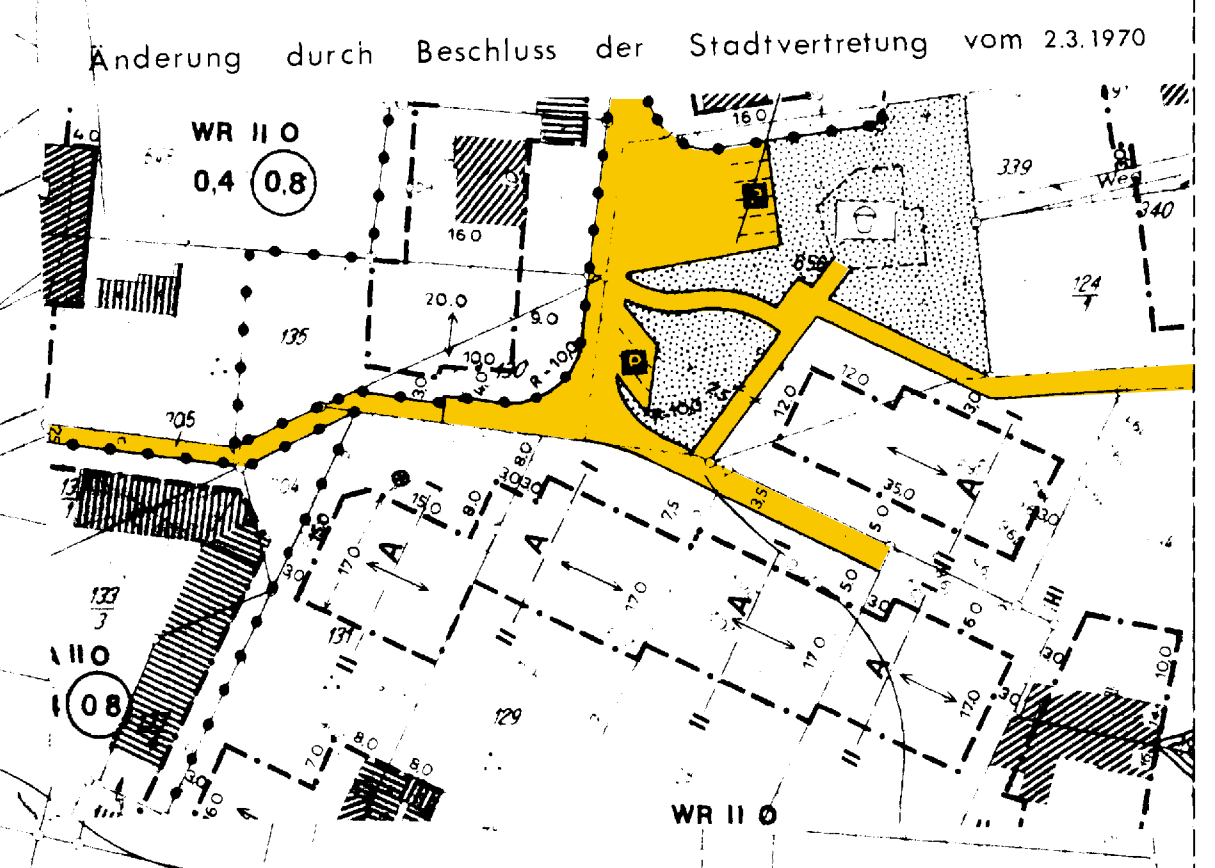


1) Verbaubare Grundstücksfläche
 Nebenplänen 1, 2, 1000.

1) Festsetzungen
 §§ 4 und 28 der Gemeindeordnung für das Land Nordrhein-Westfalen vom 28. 10. 1952 (GF Nr. 167/SGV Nr. 2029) in der geltenden Fassung.
 §§ 2 und 9 des Bundesbaugesetzes vom 23. 6. 1960 (BGBl. I S. 341).

2) Gestaltung
 § 9 (2) Bundesbaugesetz, § 103 Bauordnung NW vom 25. 6. 1963 (GF Nr. 273).
 § 4 der Ersten Durchführungsverordnung zum Bundesbaugesetz vom 11. 11. 1960 i. d. F. der Änderungsverordnung vom 10. 1. 1967 (GF Nr. 17).

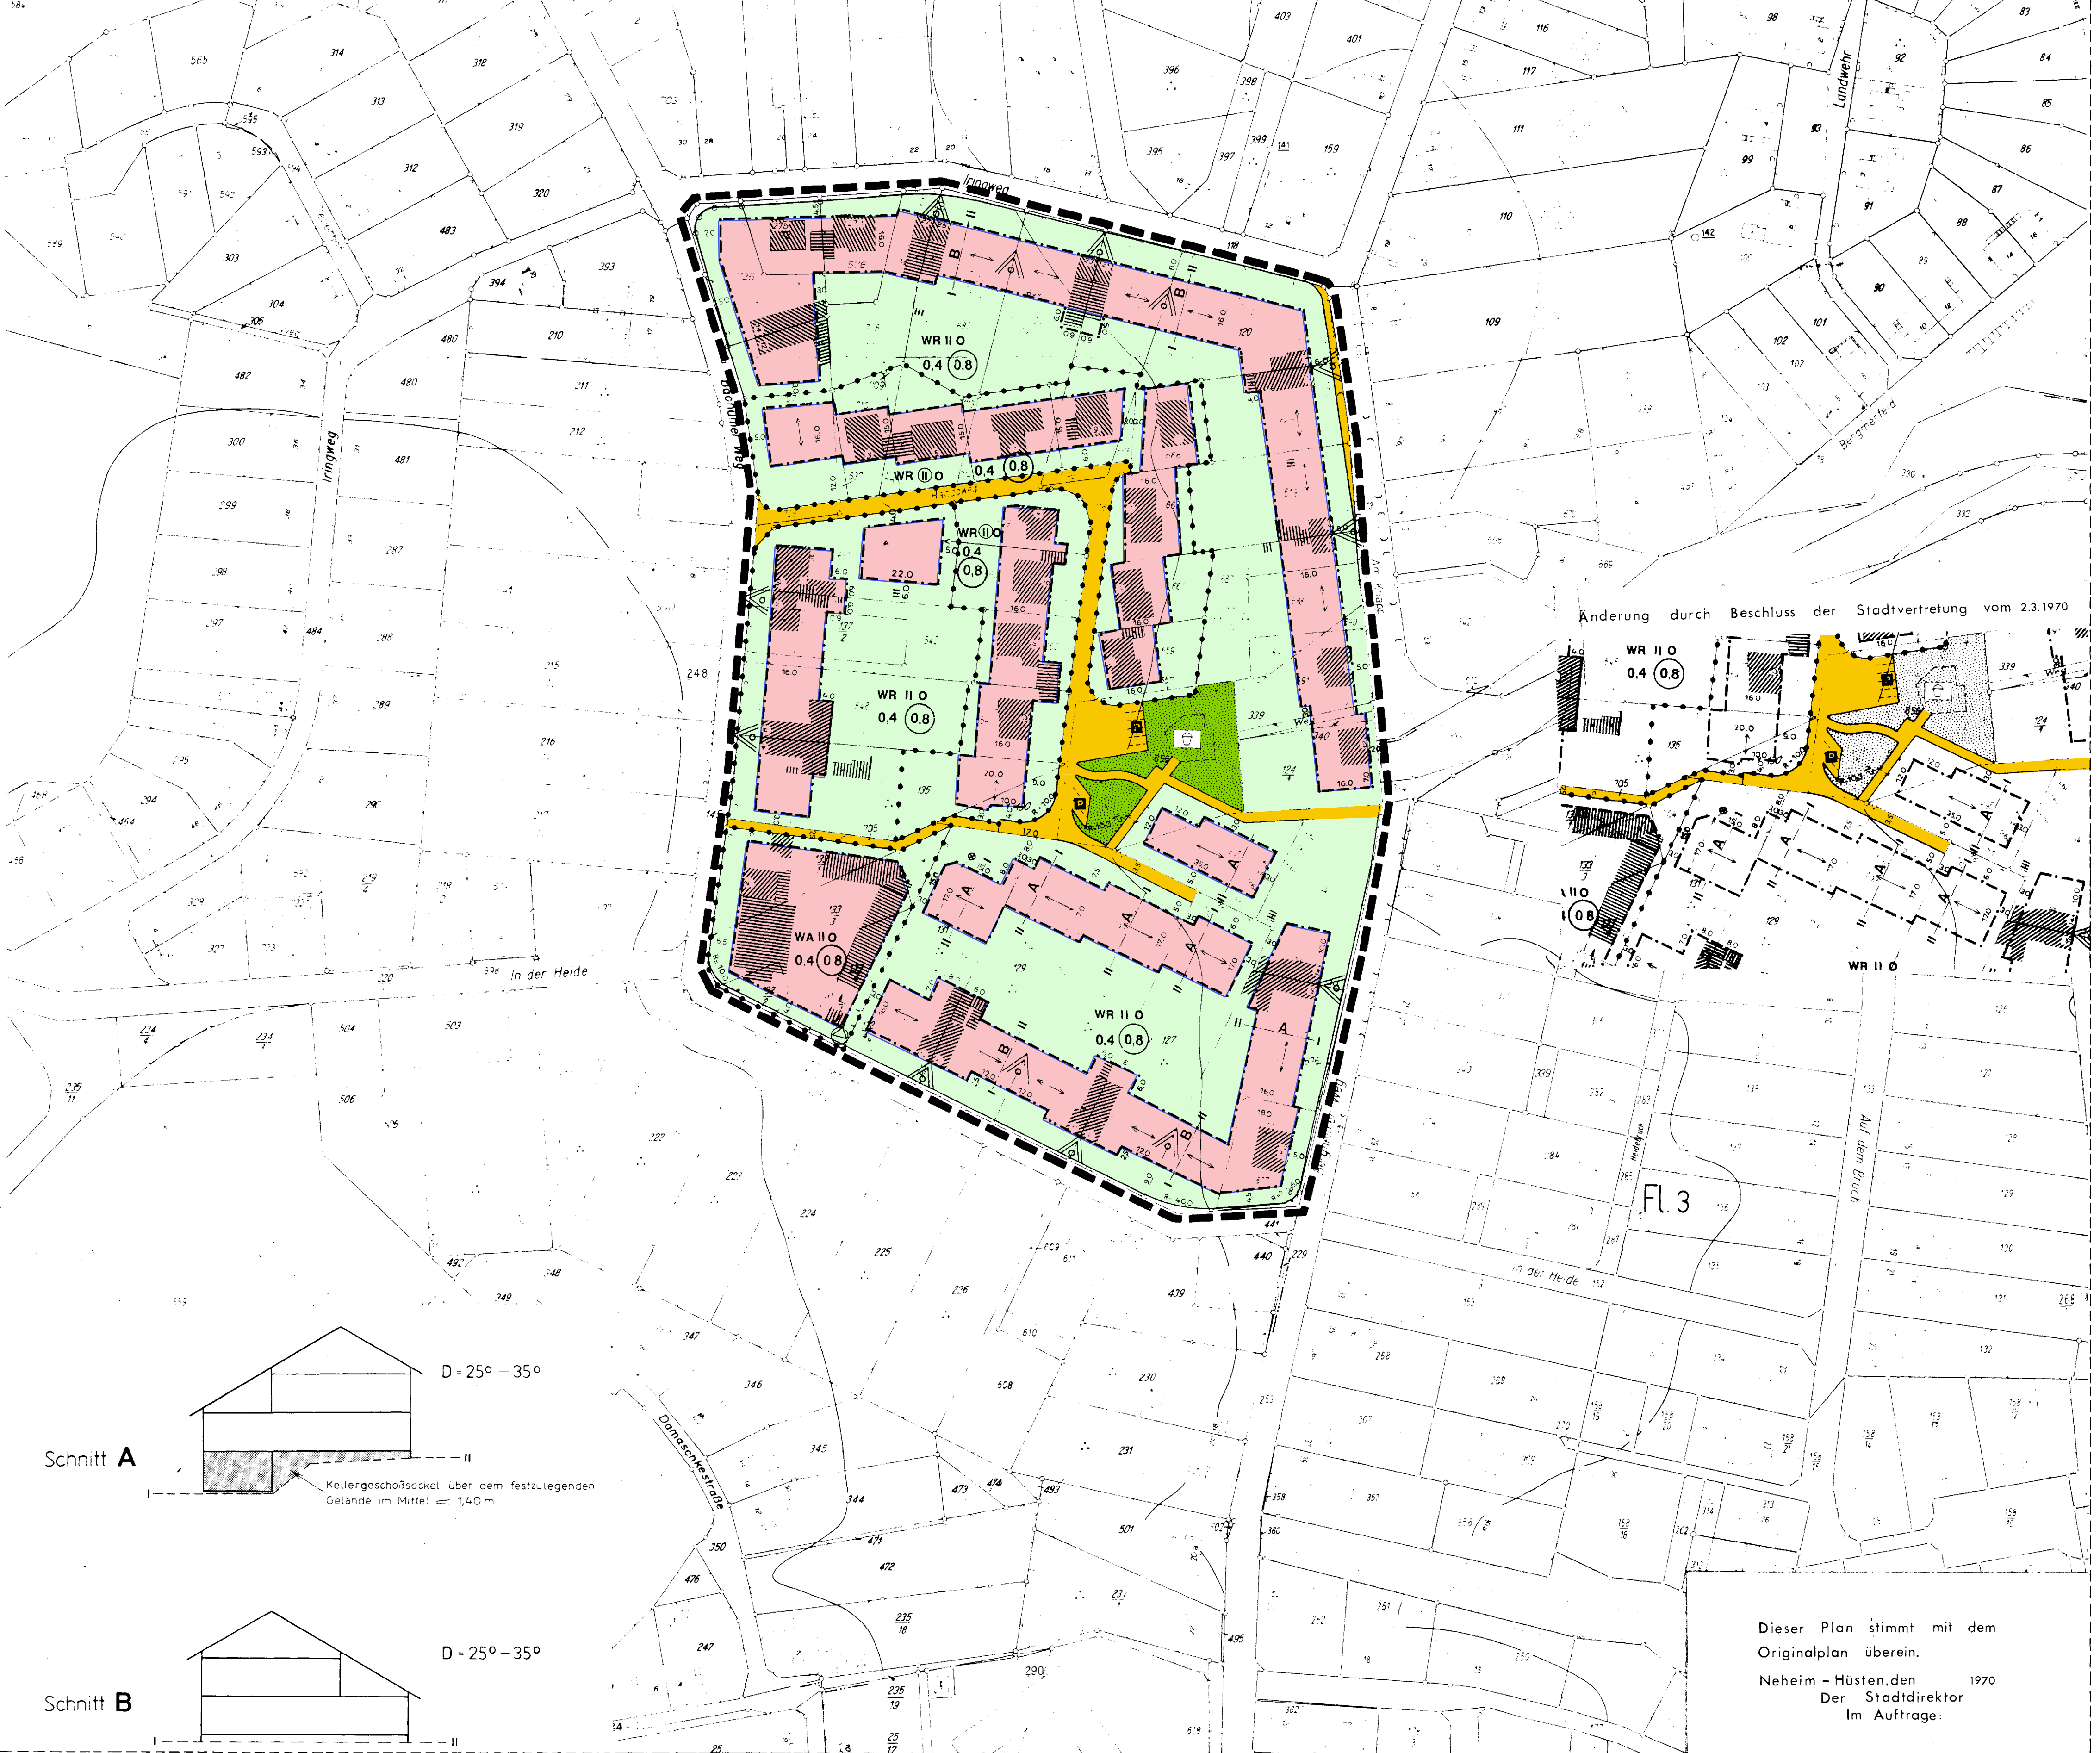

STADT NEHEIM - HÜSTEN BEBAUUNGSPLAN NR. 5 AM KNAPP

MASSTAB 1 : 1000

Der Entwurf dieses Bebauungsplanes ist gem. § 2 Abs. 1 des BBauG vom 23. Juni 1960 (BGBl. I S. 341) durch Beschluss der Stadtvertretung aufgestellt worden.
 Neheim-Hüsten, den 8. Juli 1969

gez: Teriet (Bürgermeister) gez: Clemens (Schriftführer) gez: Ladage (Stadtverordneter)

Der Entwurf dieses Bebauungsplanes hat gem. § 2 Abs. 6 des BBauG vom 23. Juni 1960 (BGBl. I S. 341) in der Zeit vom 12.12.69 bis 12.1.70 offengelegen.

Neheim-Hüsten, den 12. 1. 1970
 Der Stadtdirektor
 Im Auftrag:
 gez: Pieper


gez: Teriet (Bürgermeister) gez: Clemens (Schriftführer) gez: Ladage (Stadtverordneter)

Dieser Bebauungsplan ist gem. § 11 des BBauG vom 23. Juni 1960 (BGBl. I S. 341) mit Verfügung vom 29.4.70 genehmigt worden.

Arnsberg/Westf., den 6. 5. 1970
 Der Regierungspräsident
 Im Auftrag:
 Siegel gez: Fromm

Dieser Plan liegt laut Bekanntmachung vom 23. Juni 1960 (BGBl. I S. 341) während der Dienststunden bei der Gemeindeverwaltung öffentlich aus und tritt mit dieser Bekanntmachung als Satzung in Kraft.

gez: Teriet (Bürgermeister)

Dieser Bebauungsplan entspricht den Anforderungen des § 1 der Planverordnung vom 19.1.1965. Die Festlegung der tatsächlichen Planung ist geometrisch eindeutig.

Neheim-Hüsten, den 12. 1. 1970
 Siegel gez: Gramann (G.b. Vermess. Ingenieur)