


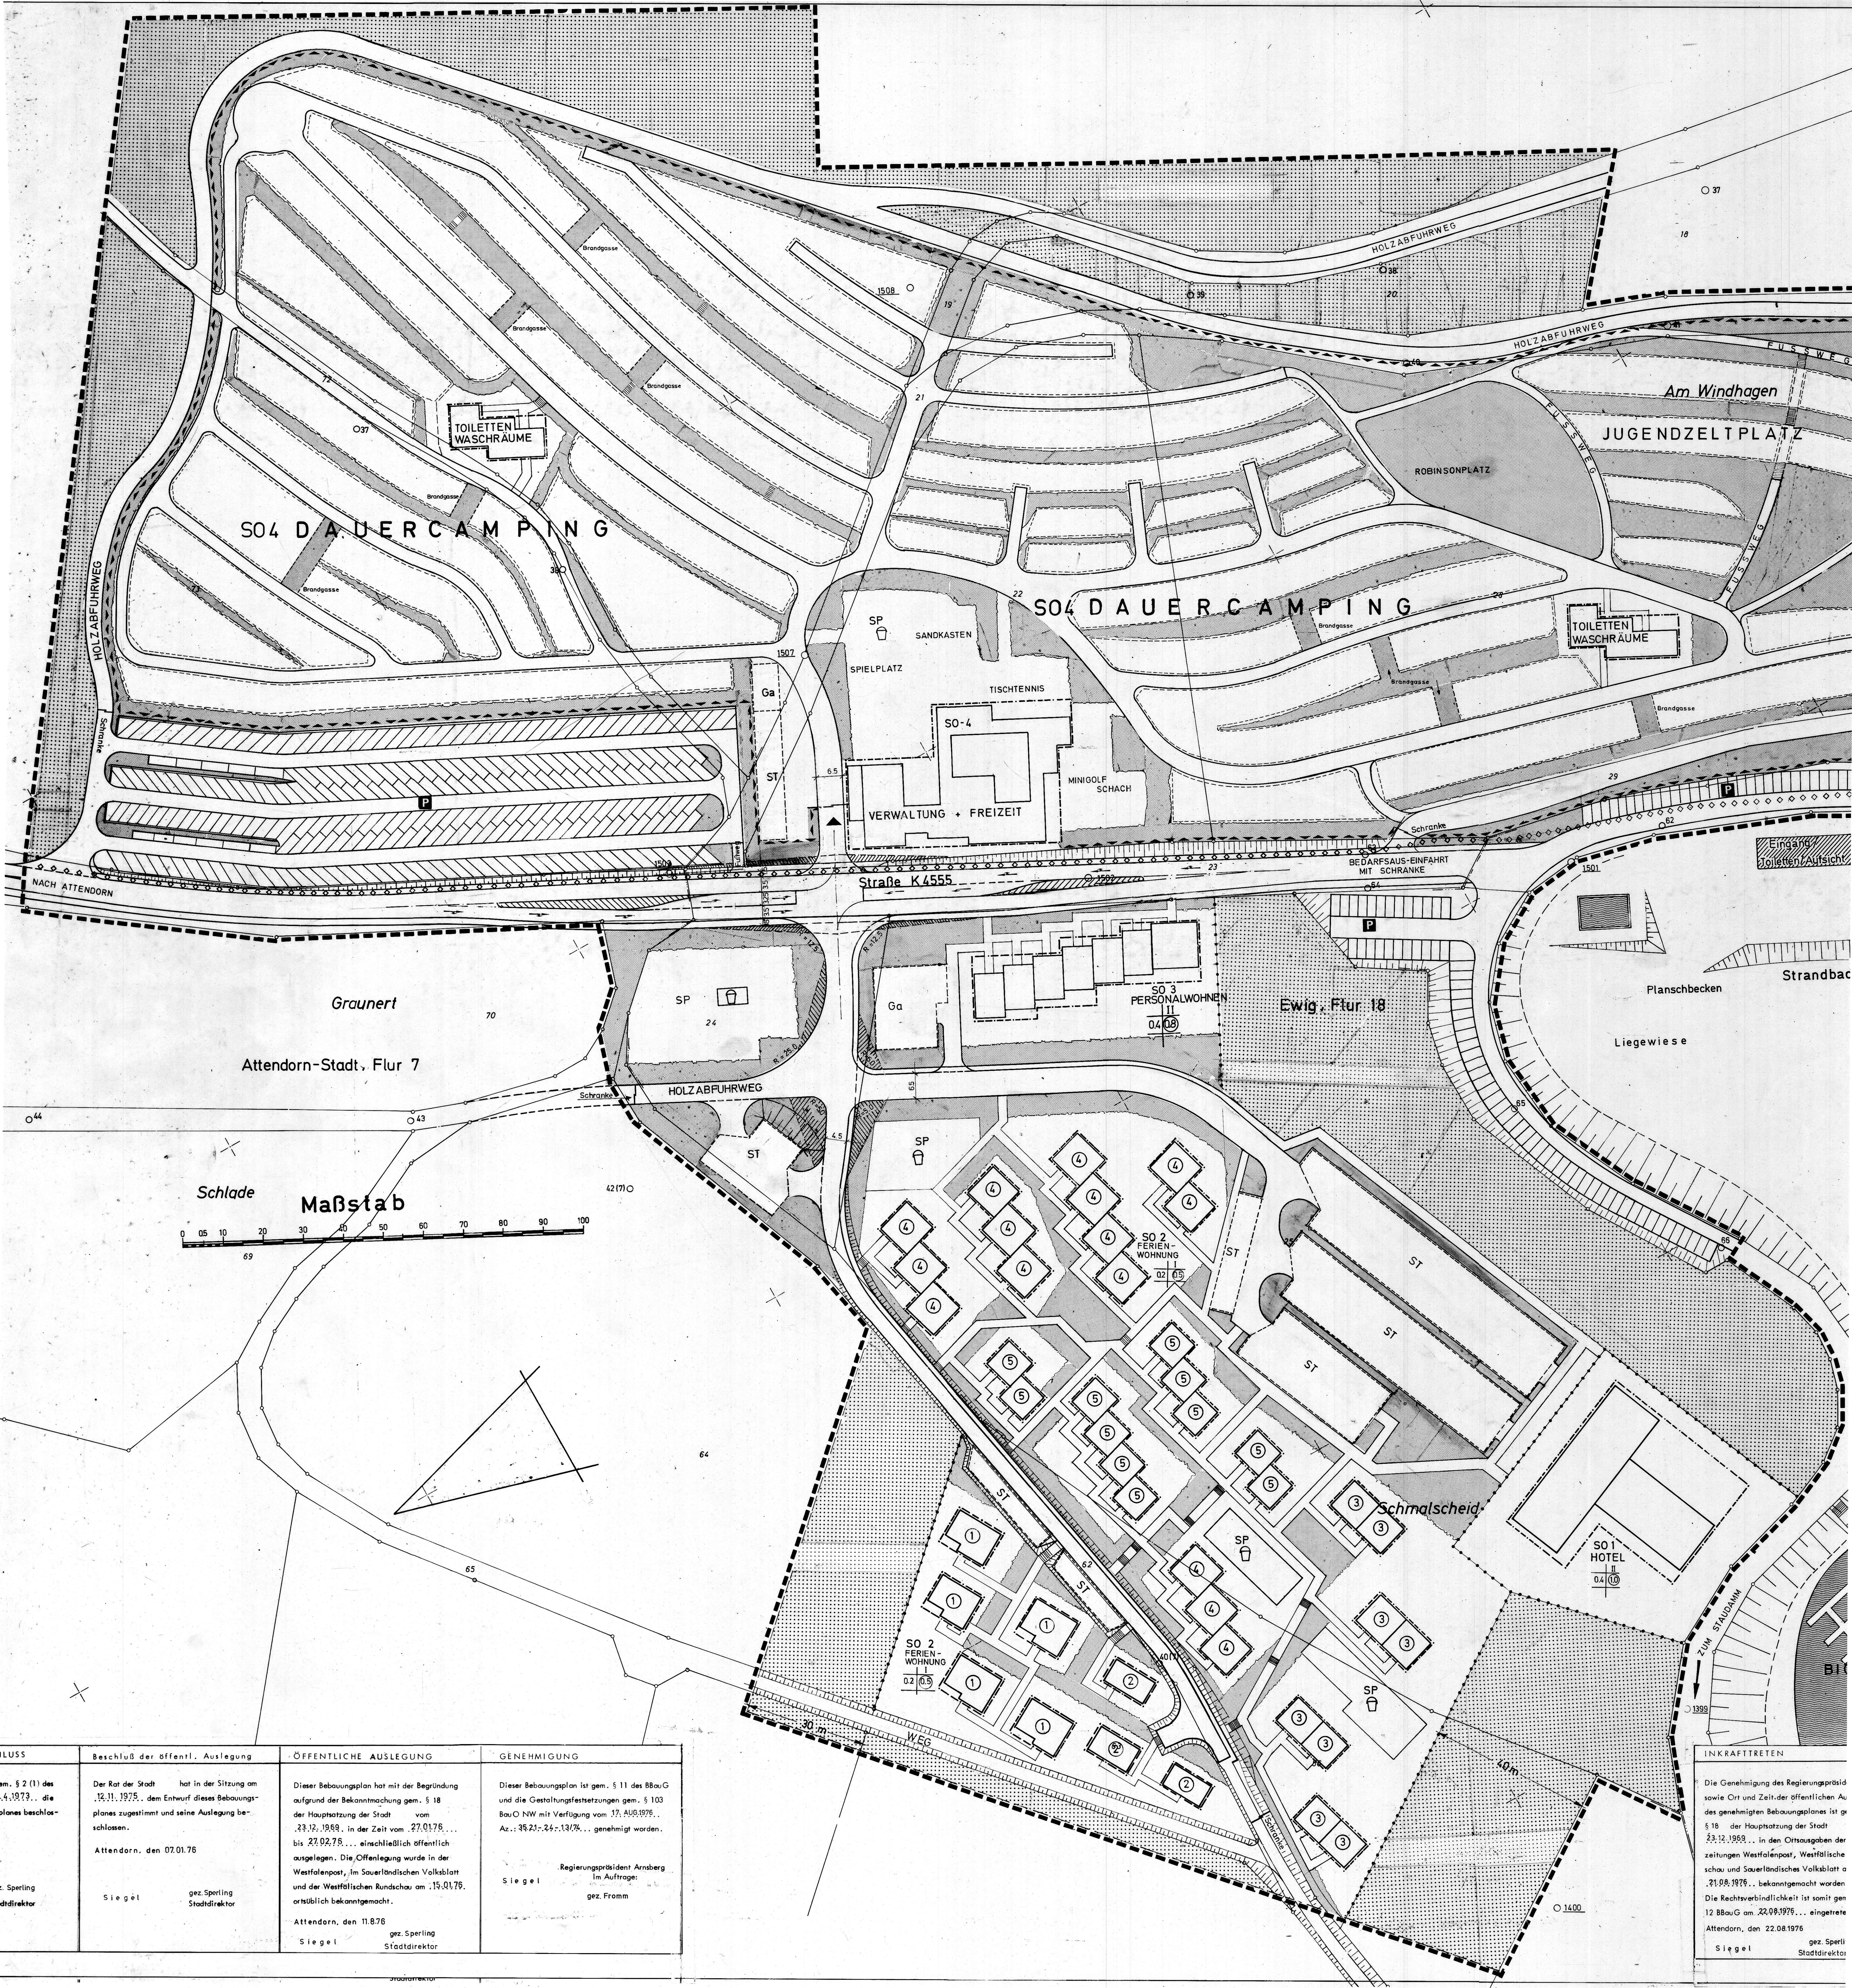

ILLUS	Beschluß der öffentl. Auslegung	ÖFFENTLICHE AUSLEGUNG	GENEHMIGUNG
am. § 2 (1) des 4.1973. die planen beschlos-	Der Rat der Stadt hat in der Sitzung am 12.11.1975. dem Entwurf dieses Bebauungs- planes zugestimmt und seine Auslegung be- schlossen. Attendorn, den 07.01.76	Dieser Bebauungsplan hat mit der Begründung aufgrund der Bekanntmachung gem. § 18 der Hauptsatzung der Stadt vom 23.12.1968. in der Zeit vom 27.01.75. bis 27.02.75. ... einschließlich öffentlich ausgelegt. Die Offenlegung wurde in der Westfalenpost, im Sauerländischen Volksblatt und der Westfälischen Rundschau am 15.01.76. örtlich bekanntgemacht. Attendorn, den 11.08.76	Dieser Bebauungsplan ist gem. § 11 des 88a u G und die Gestaltungsbestimmungen gem. § 103 BauO NW mit Verfügung vom 17. AUG.1976. Az.: 35.21-24-13/76. genehmigt worden. Regierungspräsident Arnsberg Im Auftrage: Sieg el gez. Fromm
z. Sperling addirektor	Sieg el gez. Sperling Stadtdirektor	Sieg el gez. Sperling Stadtdirektor	

INKRAFTTRETEN

Die Genehmigung des Regierungspräsi-
dent sowie Ort und Zeit der öffentlichen Au-
slegung des genehmigten Bebauungsplanes ist ge-
m. § 18 der Hauptsatzung der Stadt
23.12.1968. ... in den Ortsausgaben der
zeitungen Westfalenpost, Westfälische
schau und Sauerländisches Volksblatt a
21.08.1976. ... bekanntgemacht worden
Die Rechtsverbindlichkeit ist somit gem
12 88a u G am 22.08.1976. ... eingetrete
Attendorn, den 22.08.1976
gez. Sperl
Stadtdirektor
Sieg el