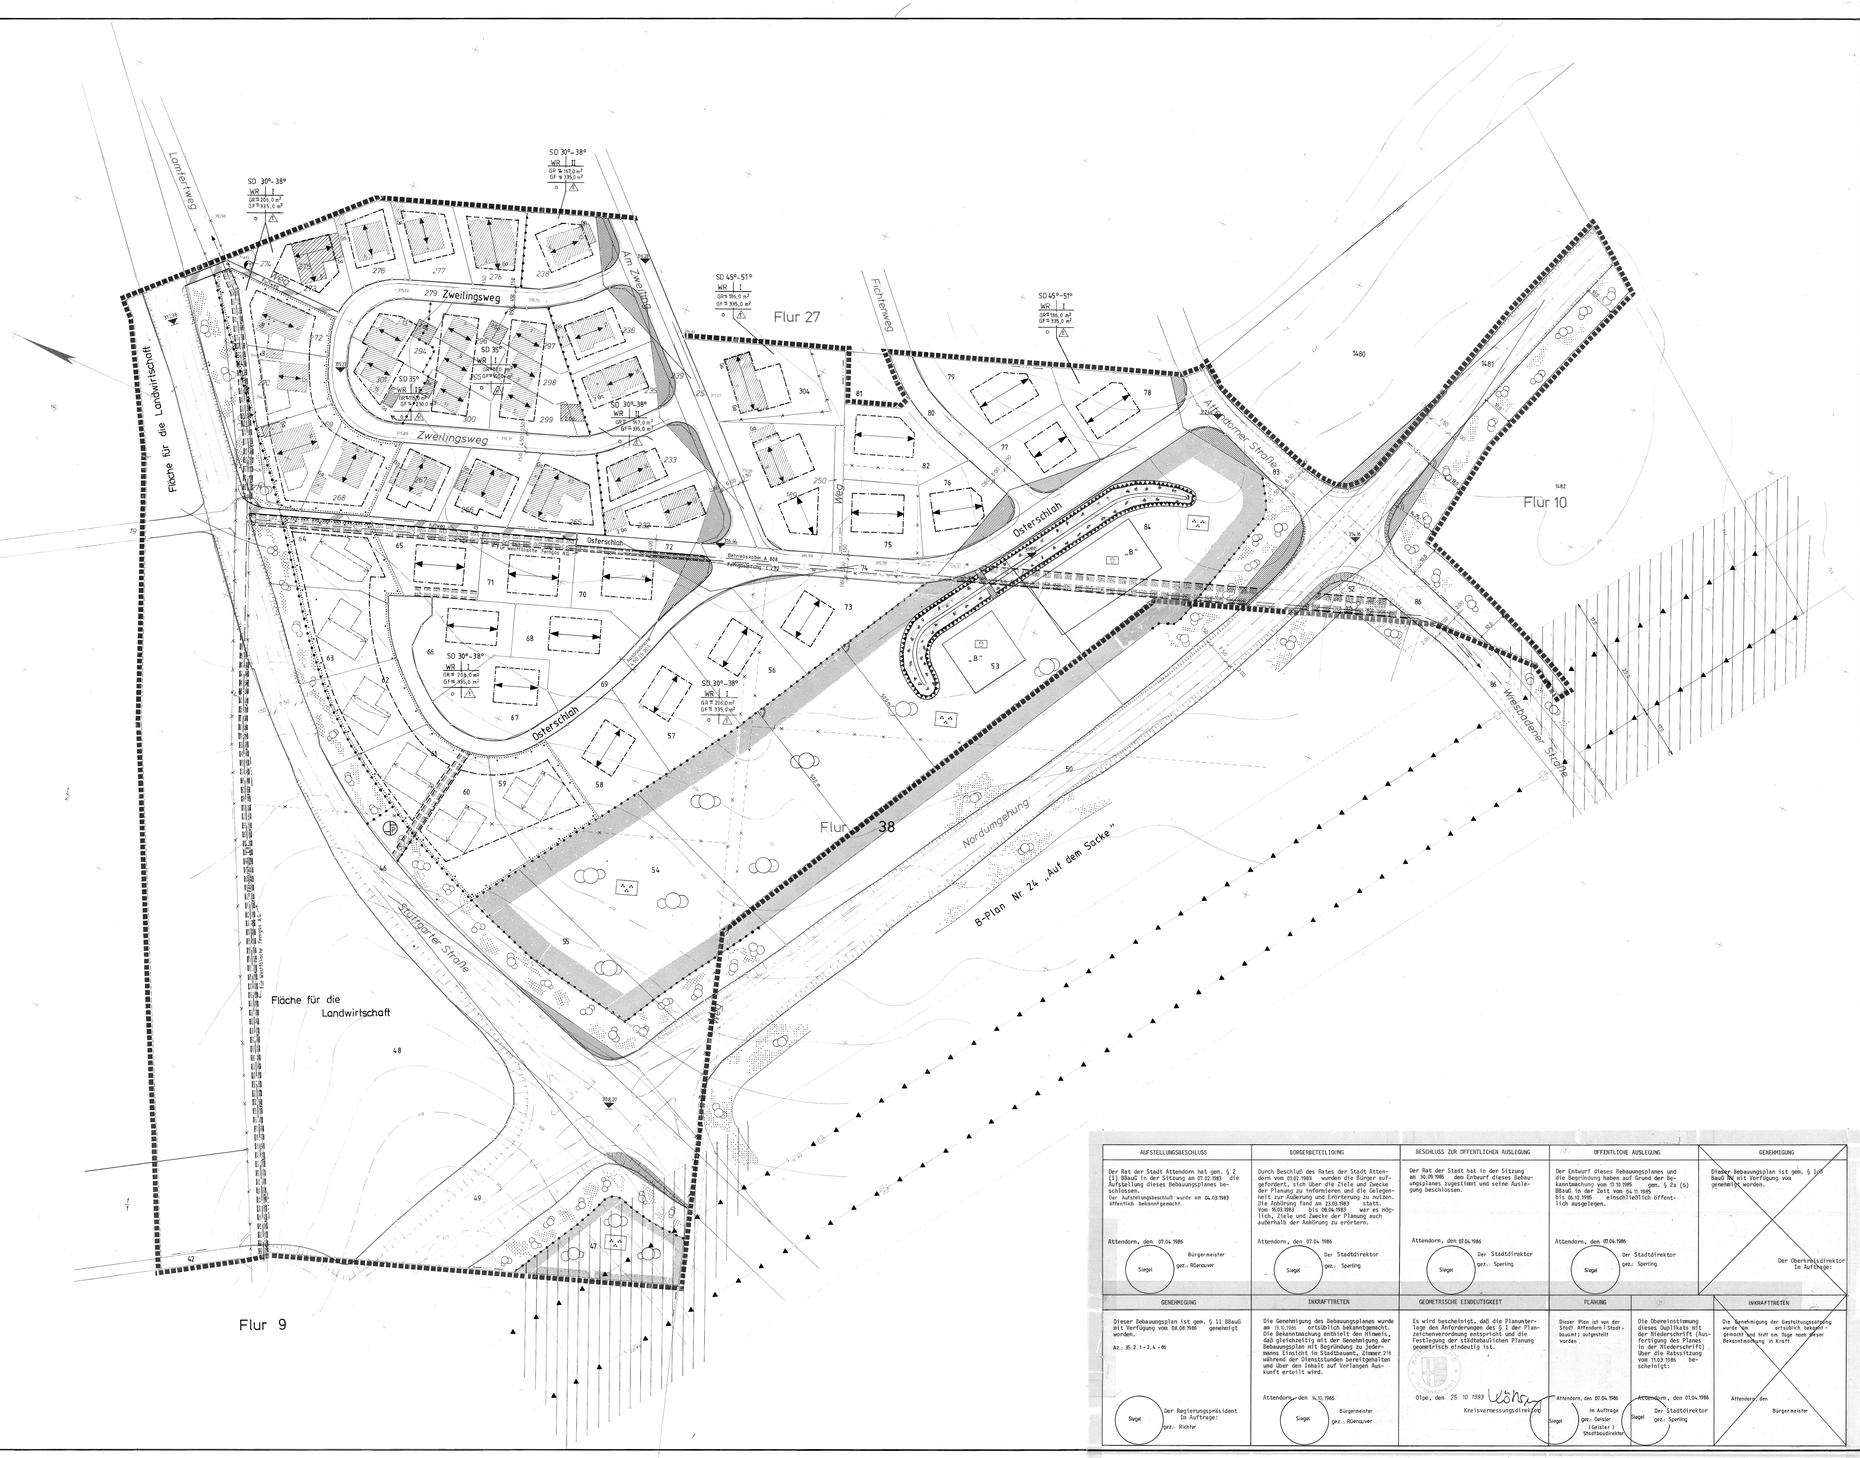
Flur 27
Flur 10
Flur 38
Flur 9
Zweilingsweg
Am Zweiling
Lomfer Weg
Fichtenweg
Osterschlah
Alfendorner Straße
Wrebbedorfer Straße
Stuttgarter Straße
Norddeutsche Erdgas-Leitung
Fläche für die Landwirtschaft
B-Plan Nr 24 „Auf dem Sacke"
Norumgehung
SD 30°-38°
SD 45°-51°
SD 35°
WR
II
GR 505,0 m²
GF 915,0 m²
GR 185,0 m²
GF 335,0 m²
GR 185,0 m²
GF 335,0 m²
GR 200,0 m²
GF 335,0 m²
GR 185,0 m²
GF 335,0 m²
GR 185,0 m²
GF 335,0 m²
GR 185