


Erschließungsplan

Planzeichenerklärung

	vorhanden	geplant
Stromleitung	S ——— S	S ——— S
Wasserleitung	W ——— W	W ——— W
Gasleitung	G ——— G	G ——— G
Fernmeldeleitung	T ——— T	T ——— T
Abwasserleitung	A ——— A	A ——— A


Übersichtsplan M 1:10000

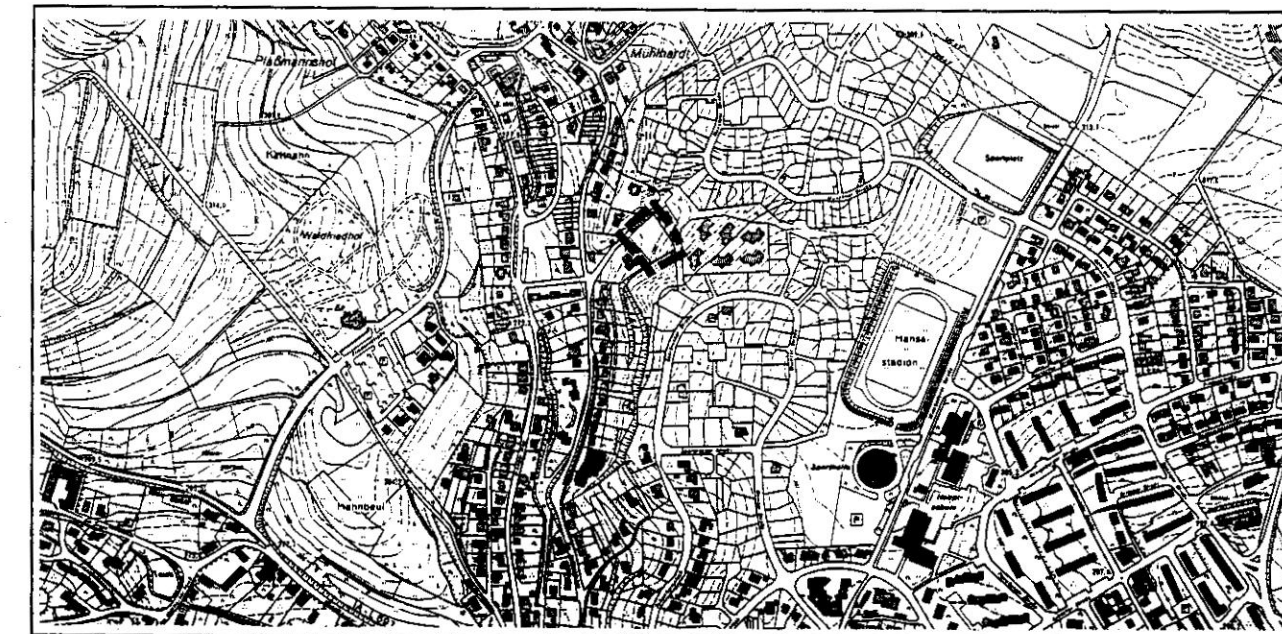


SATZUNG DER STADT ATTENDORN

vorhabenbezogener Bebauungsplan "Rennofenweg"

zur Errichtung von 10 Einfamilienhäusern einschließlich Garagen auf dem Flurstück 215, Flur 38, Gemarkung Attendorn (neu: Flurstücke 468 - 478)

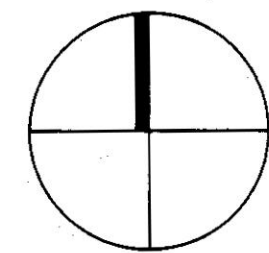

M 1:500

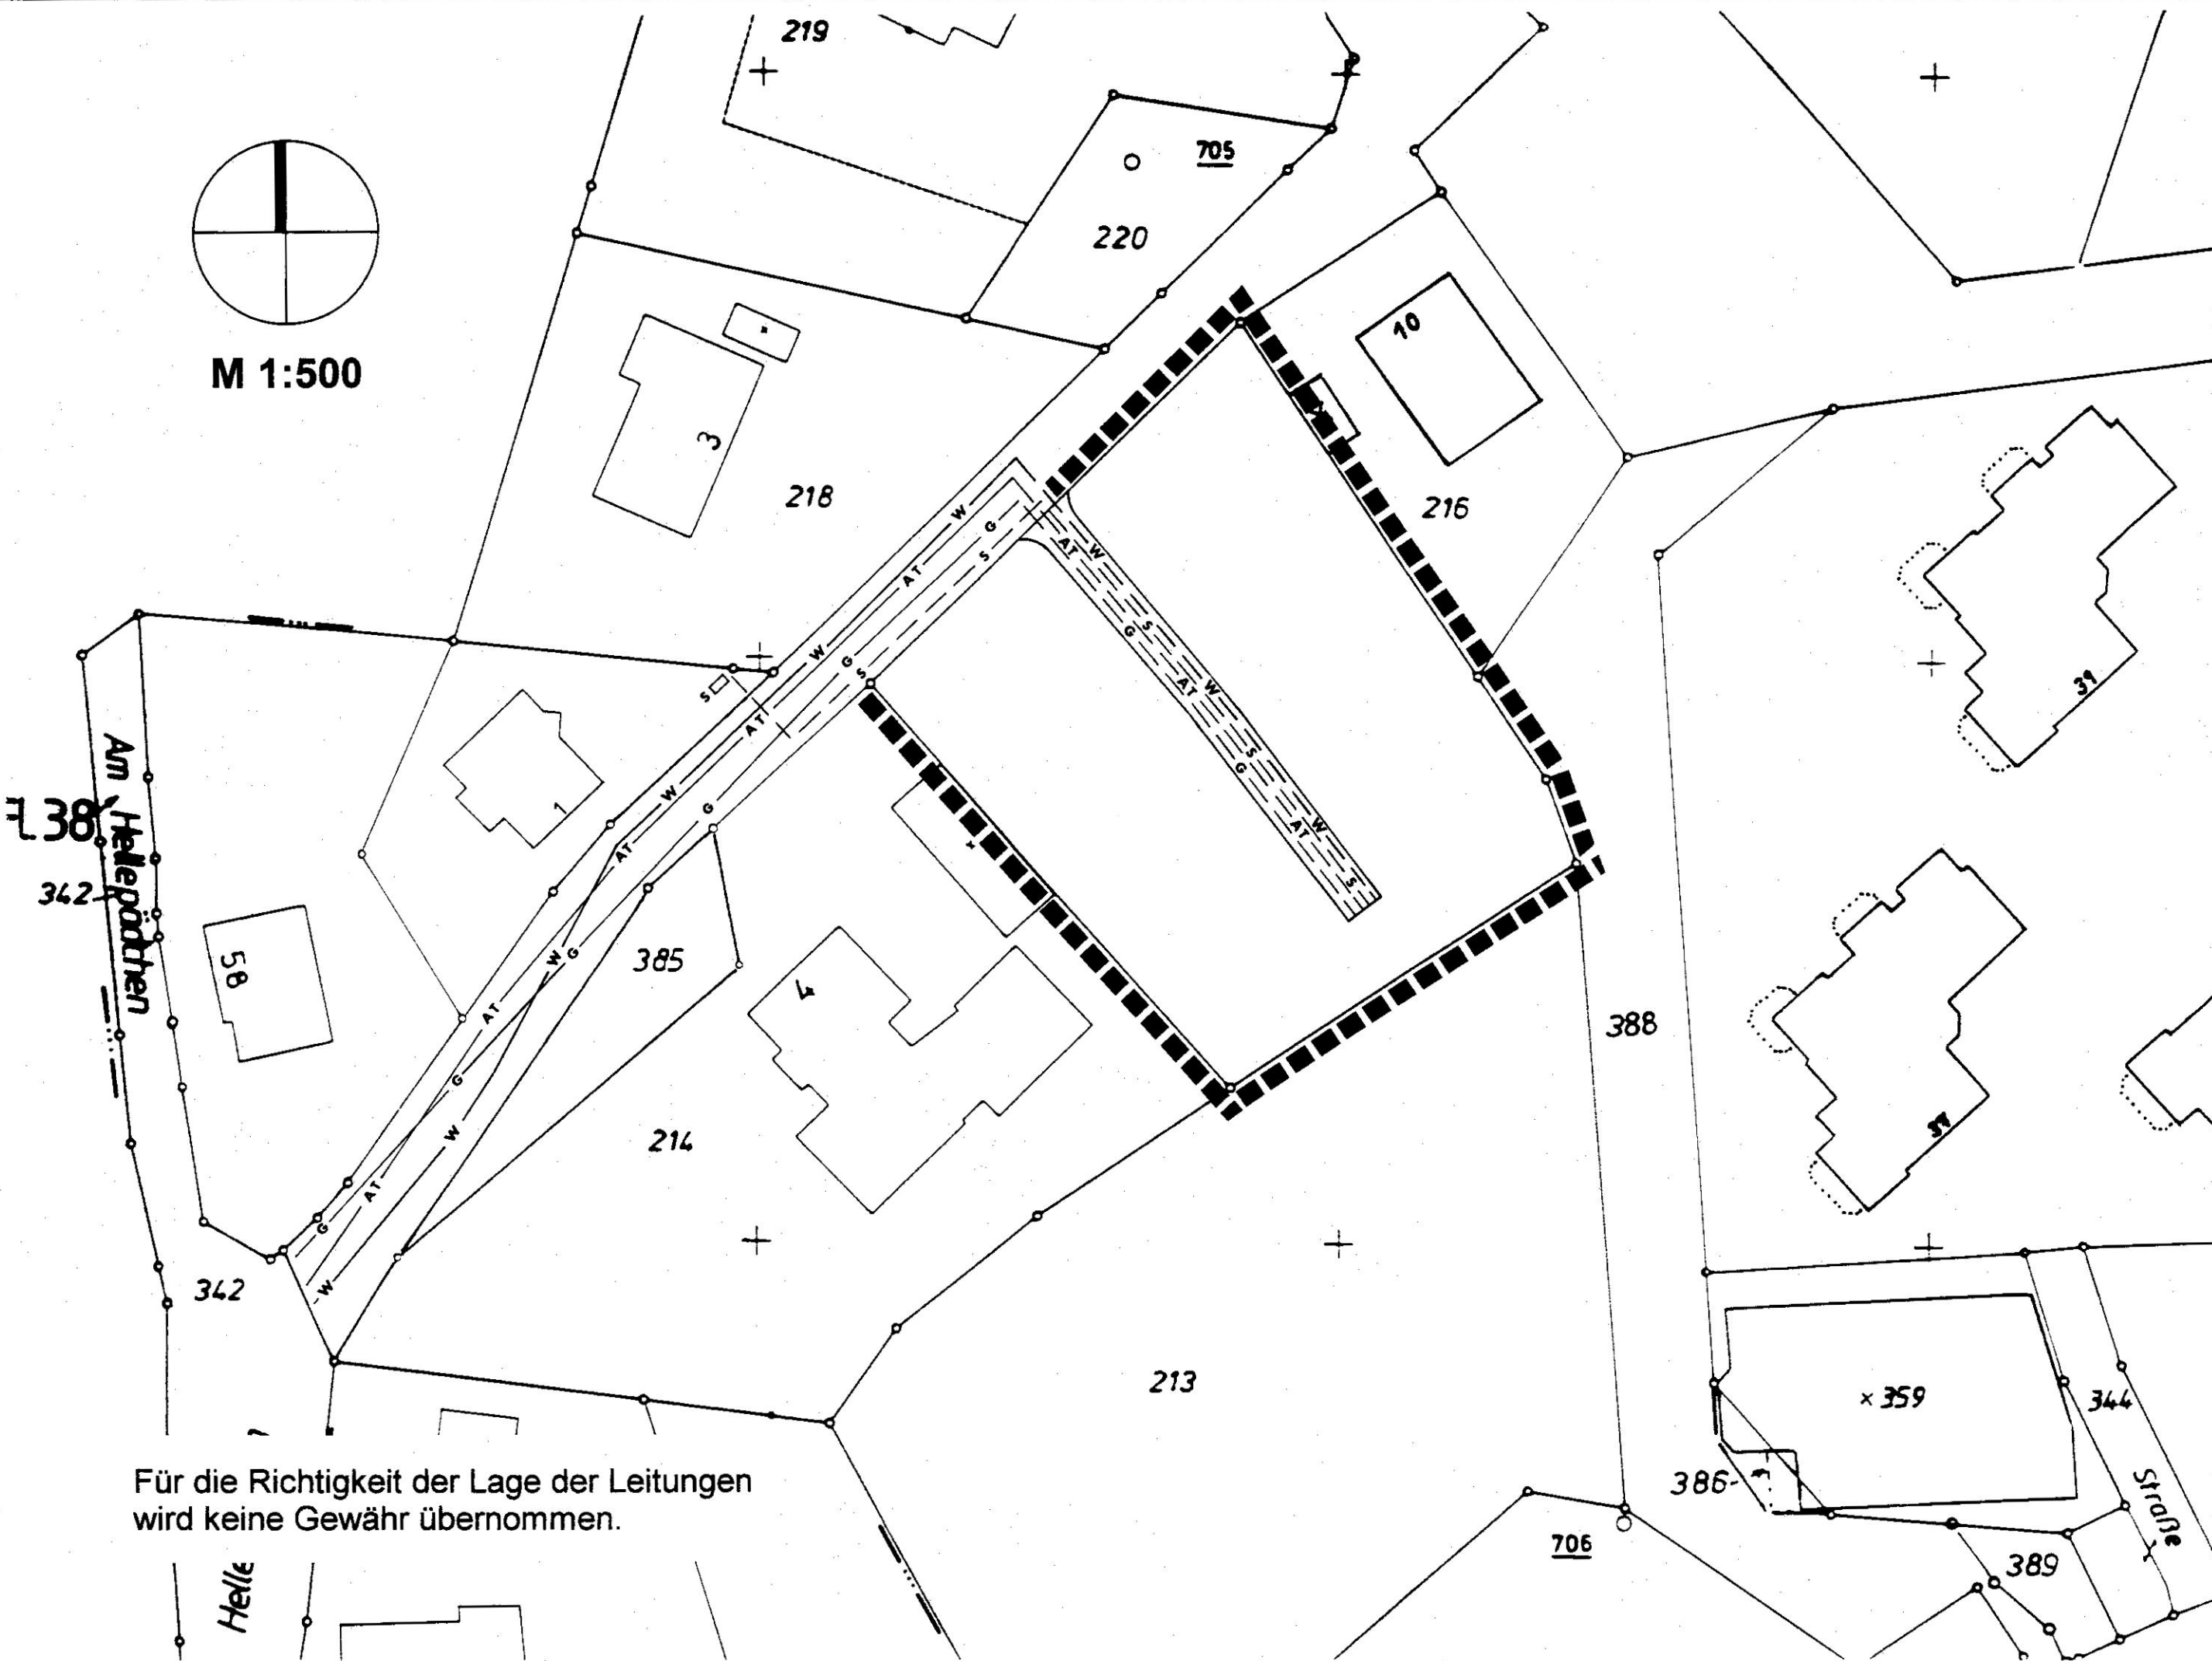

Für die Richtigkeit der Lage der Leitungen wird keine Gewähr übernommen.

Helle