


BEBAUUNGSPLAN NR. 5

„GEWERBEGEBIET BAD MÜNSTEREIFEL- KERNSTADT“

GEMARKUNG: BAD MÜNSTERFEL FLUR 1, 2 ESCHWEILER FLUR 4
IVERSHEIM FLUR 8

ANLAGE:

BEGRÜNDUNG GESTALTUNGSPLAN

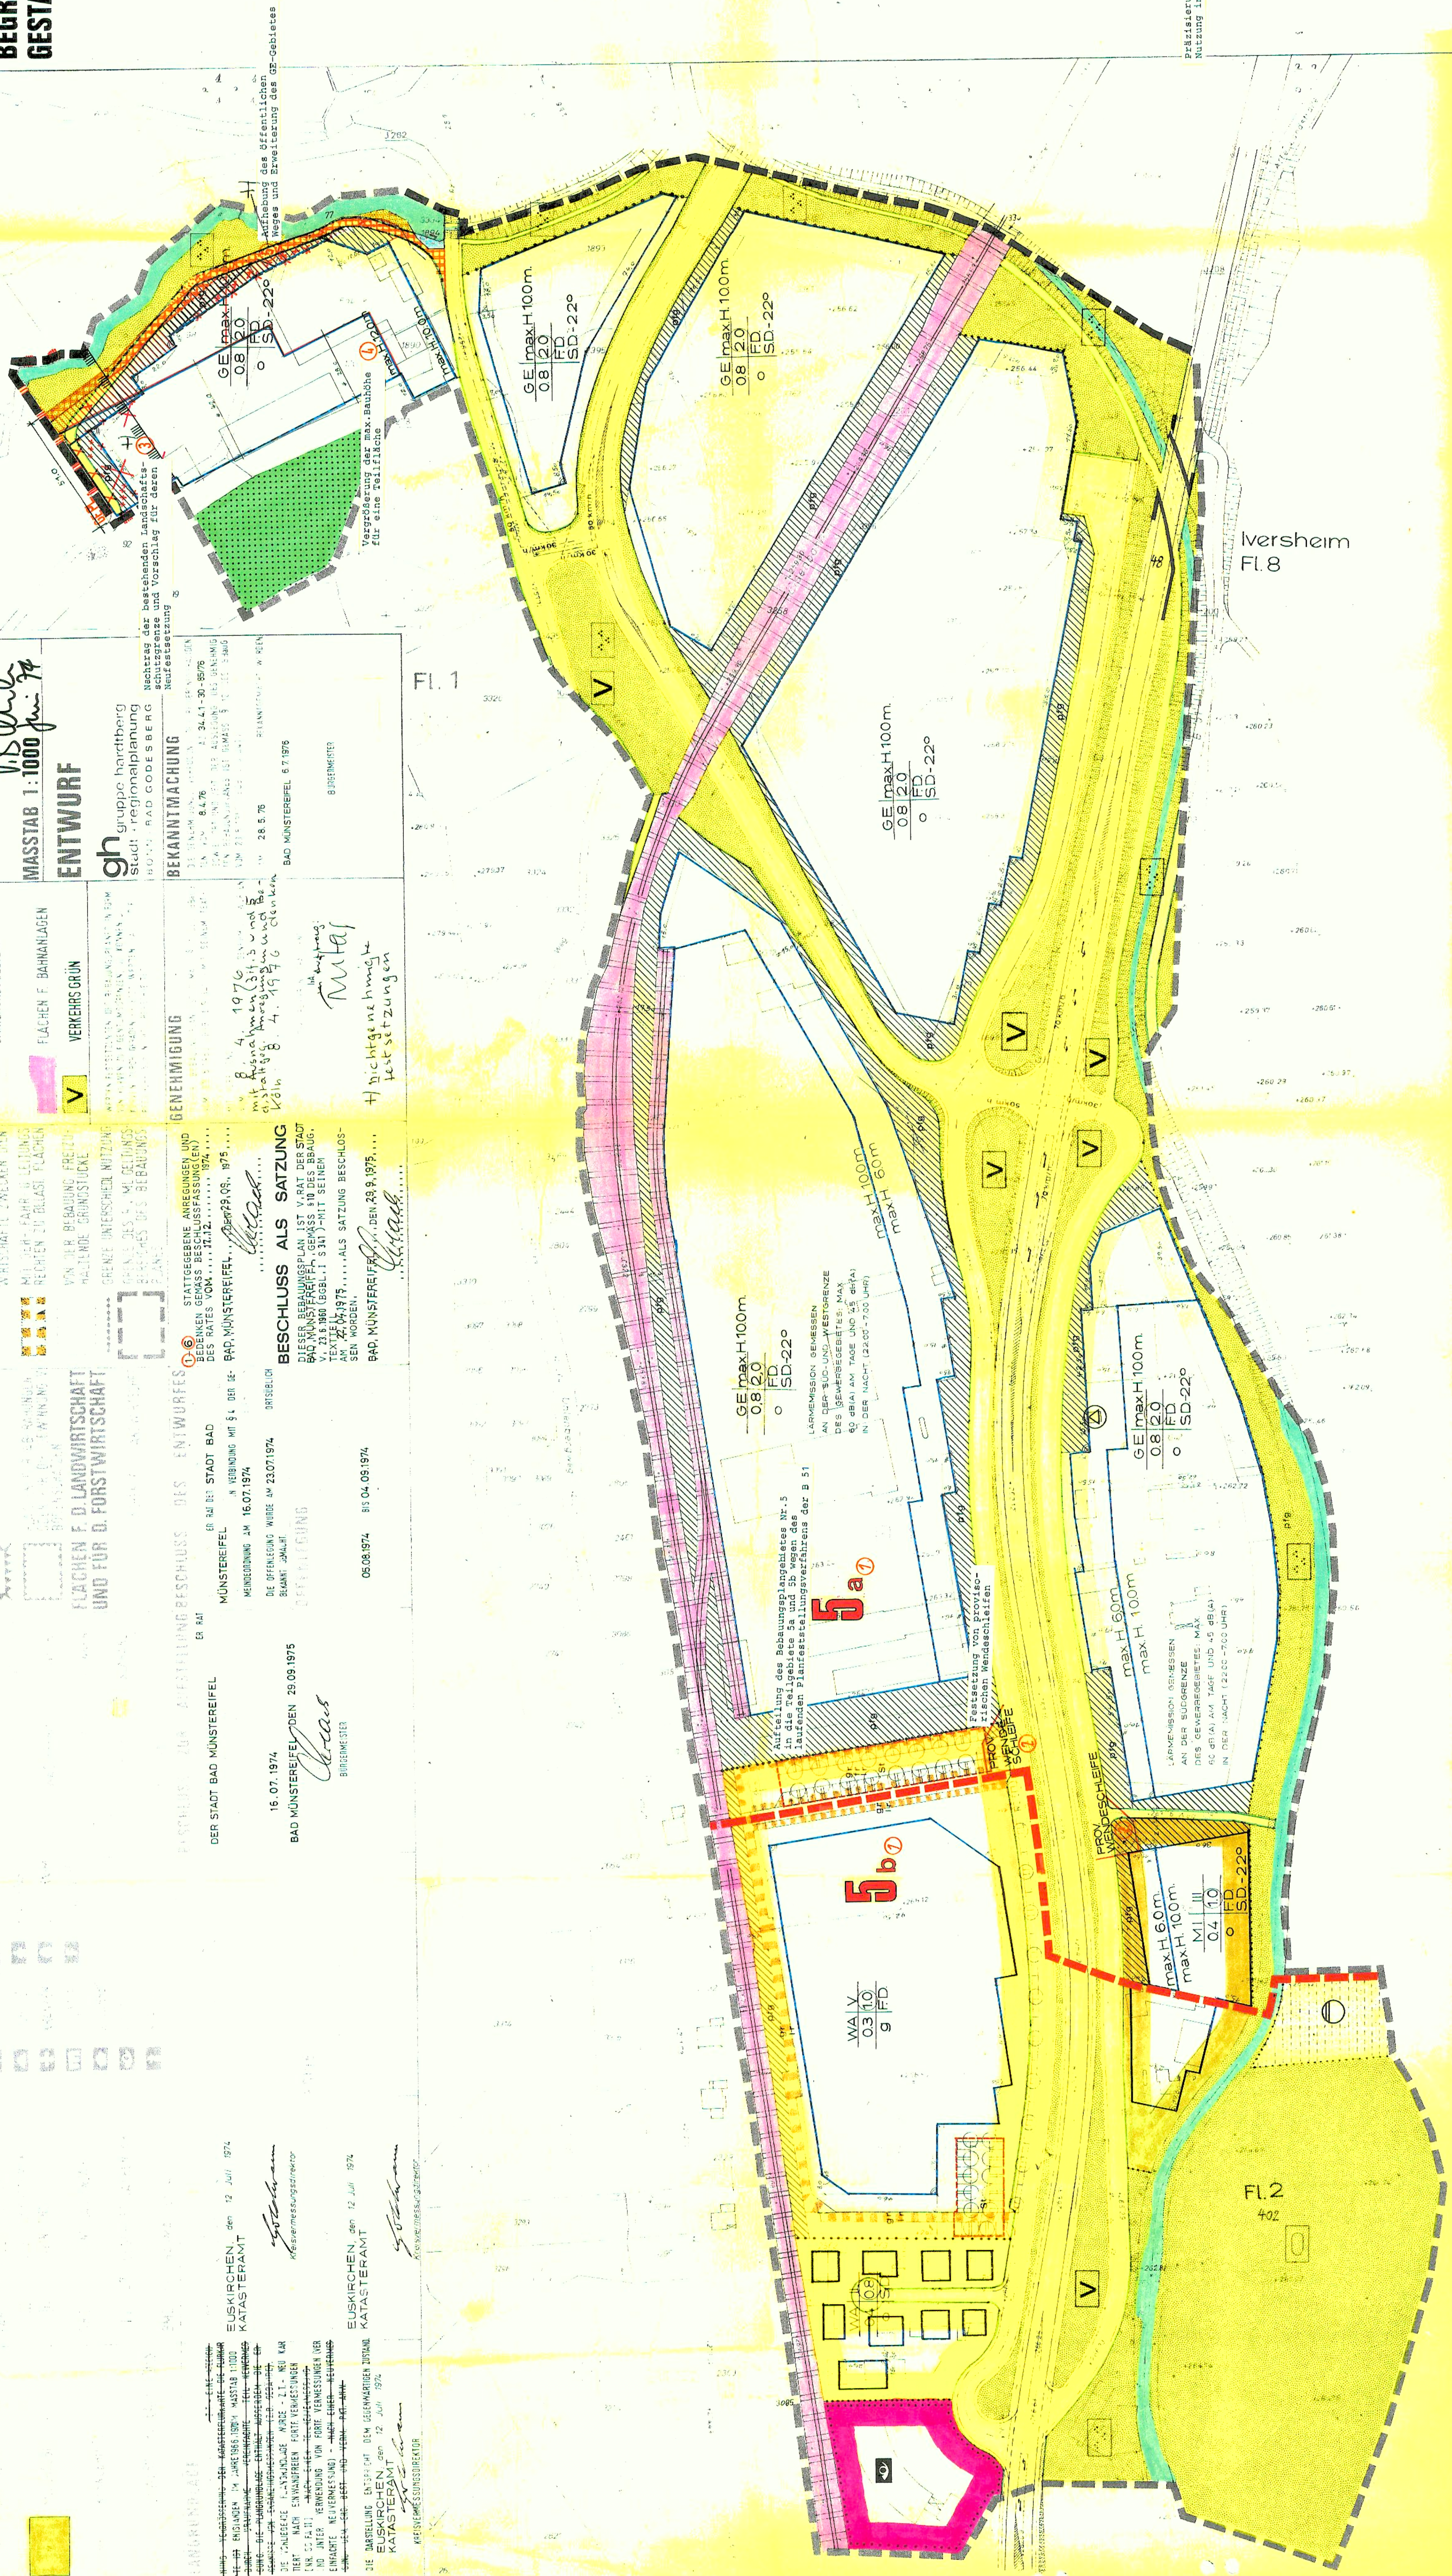

TEXTIL

Art der baulichen Nutzung

Nebenanlagen

mit Geh-, Fahr- und Leitungsrechte belegte Plakaten

Verhöltnissen

Intertialien

178519

a) Große Maschinen- und Automobilfabriken