

SCHNITT A-A

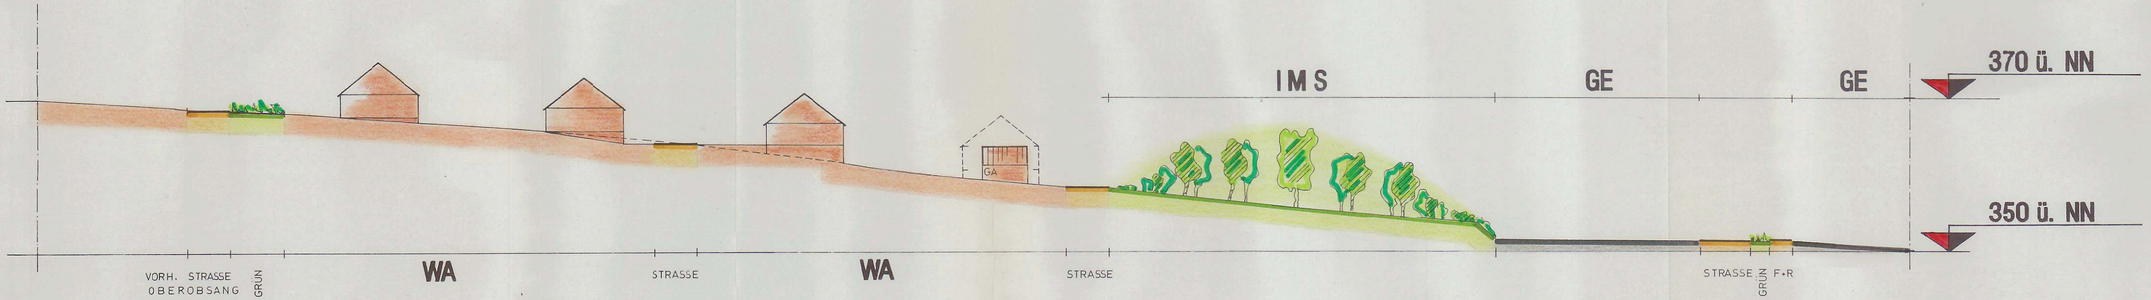

SCHNITT B-B

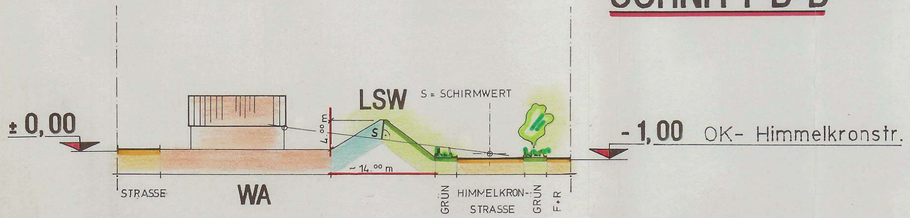

STADT
BAYREUTH
Stadtbaureferat/Stadtplanungsamt

BEBAUUNGSPLAN NR. 1/01
"Oberobsang/Himmelkronstr."
SCHNITTE

Bearbeitet:	Sp.	13. 11. 01	1: 500
Geprüft:		Datum	Maßstab
Dienststelle		Referat 4	

ausgelegt: 06.09.02
abgenommen: 04.10.02