


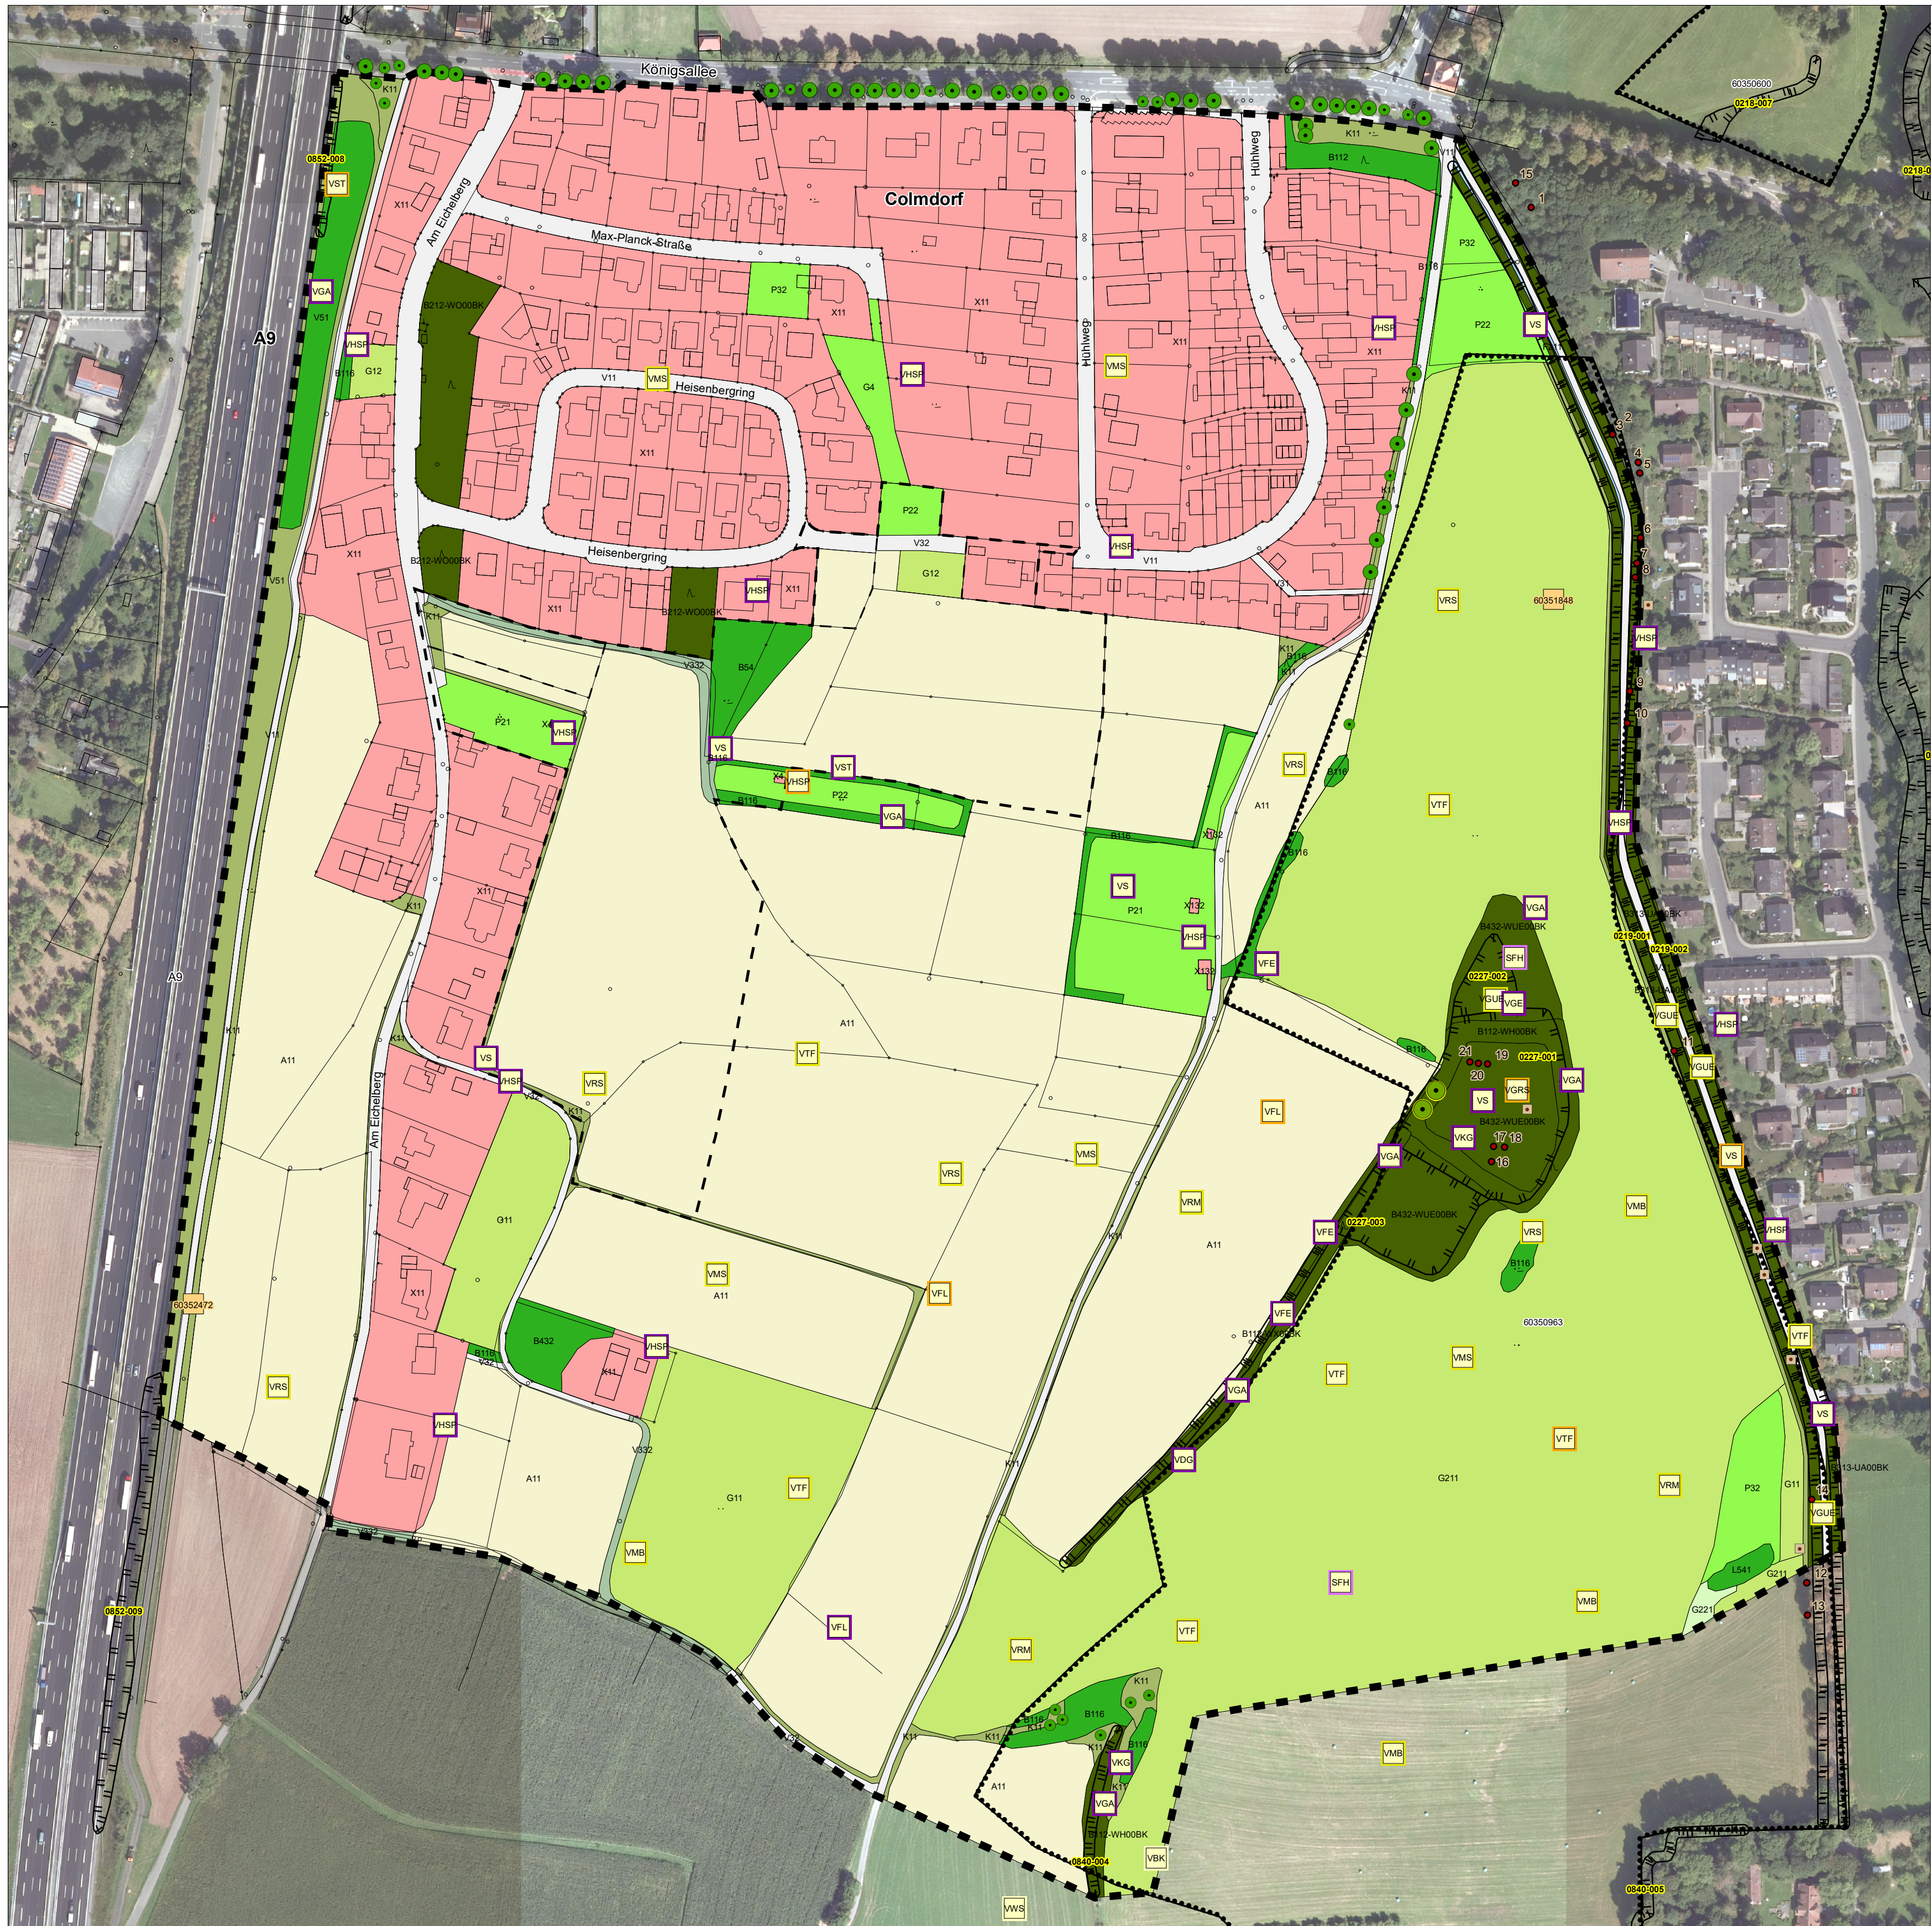

Nutzungstypen

Fließgewässer

F211 Gräben, naturfern

Äcker/Felder

A11 Intensiv bewirtschaftete Äcker ohne oder mit stark verarmter Segetalvegetation

Grünland

G11 Intensivgrünland (genutzt)

G12 Intensivgrünland, brachgefallen

G211 Mäßig extensiv genutztes, artenarmes Grünland

G221 Mäßig artenreiche, seggen- oder binsenreiche Feucht- und Nasswiesen

G4 Tritt- und Parkrasen

Ufersäume, Säume, Ruderal- und Staudenfluren

K11 Artenarme Säume und Staudenfluren

Feldgehölze, Hecken, Gebüsche, Gehölzkulturen

B112 Mesophile Gebüsche/Hecken

B116 Gebüsche/Hecken stickstoffreicher, ruderaler Standort

B432 Streuobstbestände im Komplex mit intensiv bis extensiv genutztem Grünland, mittlere bis alte Ausbildung

B54 Gehölzplantagen, brachgefallen

Laub(misch)wälder

L541 Sonstige gewässerbegleitende Wälder, junge Ausprägung

Freiflächen des Siedlungsbereichs

P21 Privatgärten und Kleingartenanlagen, strukturarm

P22 Privatgärten und Kleingartenanlagen, strukturreich

P32 Sport-/Spiel-/Erholungsanlagen mit geringem Versiegelungsgrad

Siedlungsbereich, Industrie-, Gewerbe- und Sondergebiete

X11 Dorf-, Kleinsiedlungs- und Wohngebiete (inkl. typischer Freiräume)

X132 Einzelgebäude im Außenbereich

X4 Gebäude der Siedlungs-, Industrie- und Gewerbegebiete

Verkehrsfläche

V11 Verkehrsflächen des Straßen- und Flugverkehrs, versiegelt

V31 Rad-/Fußwege und Wirtschaftswege, versiegelt

V32 Rad-/Fußwege und Wirtschaftswege, befestigt

V332 Rad-/Fußwege und Wirtschaftswege, unbefestigt, bewachsen

V51 Grünflächen und Gehölzbestände junger bis mittlerer Ausprägung entlang von Verkehrsflächen (Gehölzbestände)

V51 Grünflächen und Gehölzbestände junger bis mittlerer Ausprägung entlang von Verkehrsflächen (Grünflächen)

Einzelbäume

Einheimischer, standortgerechter Laubbaum, junge Ausprägung

Einheimischer, standortgerechter Laubbaum, mittlere Ausprägung

Gesetzlich geschützte Biotop- und Lebensraumtypen

Feldgehölze, Hecken, Gebüsche, Gehölzkulturen (trockenwarme Standorte)

B112-WH00BK Mesophile Gebüsche/Hecken (naturnahe Hecken)

B212-WO00BK Feldgehölze mit überwiegend einheimischen, standortgerechten Arten, mittlere Ausprägung

B112-WX00BK Mesophile Gebüsche/Hecken (naturnahe mesophile Gebüsche)

B313-UA00BK Einzelbäume/Baumreihen/Baumgruppen mit überwiegend einheimischen, standortgerechten Arten, alte Ausprägung (Alleen, Baumreihen, Baumgruppen)

B432-WUE00BK Streuobstbestände im Komplex mit intensiv bis extensiv genutztem Grünland, mittlere bis alte Ausbildung

Einzelbäume

B313-UE00BK Einheimischer, standortgerechter Laubbaum, alte Ausprägung

§30 geschützt nach §30 BNatSchG i.V.m. Art. 23 BayNatSchG

FFH Lebensraum nach FFH-Richtlinie Anhang I mit Nummer

* prioritärer Lebensraum nach FFH-RL

Außerdem geschützt nach §39 BNatSchG i.V.m. Art. 16 BayNatSchG sind:

- die Bodendecke auf Wiesen, Feldrainen, Hochrainen und ungenutzten Grundflächen

- Bäume, die außerhalb des Waldes, von Kurzumtriebsplantagen oder gärtnerisch genutzten Grundflächen stehen, Hecken, lebende Zäune, Gebüsche und andere Gehölze einschließlich Feldgehölze und Ufergehölze

- Röhrichte

- Höhlen, ökologisch oder geomorphologisch bedeutsame Dolinen, Totisäcker, aufgelassene künstliche unterirdische Hohlräume, Trockenmauern, Lesesteinwälle sowie Tümpel und Kleingewässer

Schutzgebiete und schützenswerte Bereiche

21000044 Amtlich kartiertes Biotop mit Nummer

21000044 Sonstiger Lebensraum nach Artenschutzkartierung mit Nummer

Tierarten von besonderer Bedeutung

21000044 Fundpunkte Tiere laut Artenschutzkartierung Bayern

Fundpunkte Tiere laut eigener Erhebung (Stand 2019)

Status der Art

sicher bodenständig/ brütend

wahrscheinlich bodenständig/ brütend

möglich bodenständig/ brütend

Gast

Zug/ ohne Bezug zum UG

Kürzel	Deutscher Name	Wissenschaftlicher Name	RLB	RLD	RL kont	RLS	RLO	FFH	VSR	§	Status
Vögel											
VBK	Braunkehlechen	<i>Saxicola rubetra</i>	1	2	1	2	2	-	-	b	Z
VDG	Domgrasmücke	<i>Sylvia communis</i>	V	*	V	*	*	-	-	b	BV
VFL	Feldlerche	<i>Alauda arvensis</i>	3	3	3	3	3	-	-	b	BV
VFE	Feldsperling	<i>Passer montanus</i>	V	V	V	V	V	-	-	b	BV
VGRS	Gartenrotschwanz	<i>Phoenicurus phoenicurus</i>	3	V	3	3	3	-	-	b	mBV
VGE	Gelbspötter	<i>Hippolais icterina</i>	3	*	3	*	*	-	-	b	BV
VGA	Goldammer	<i>Emberiza citrinella</i>	*	V	*	V	*	-	-	b	BV
VGUE	Grünspecht	<i>Picus viridis</i>	*	*	*	V	V	-	-	s	G
VHSP	Hausperling	<i>Passer domesticus</i>	V	V	V	*	*	-	-	b	BV
VKG	Klappergrasmücke	<i>Sylvia curruca</i>	3	*	*	V	V	-	-	b	BV
VMB	Mäusebussard	<i>Buteo buteo</i>	*	*	*	*	*	-	-	s	G
VMS	Mauersegler	<i>Apus apus</i>	3	*	3	V	V	-	-	b	G
VRS	Rauchschwalbe	<i>Hirundo rustica</i>	V	3	V	V	V	-	-	b	G
VRM	Rotmilan	<i>Milvus milvus</i>	V	V	V	2	II	-	1	s	G
VS	Star	<i>Sturnus vulgaris</i>	*	3	*	*	*	-	-	b	BV
VST	Stieglitz	<i>Carduelis carduelis</i>	V	*	V	*	*	-	-	b	BV
VTF	Turmfalke	<i>Falco tinnunculus</i>	*	*	*	*	*	-	-	s	G
VWS	Weissstorch	<i>Ciconia ciconia</i>	*	3	*	3	3	-	1	s	oBez
VSST	Wiesenschafstelze	<i>Motacilla flava</i>	*	*	*	3	2	-	-	b	Z
Säugetiere											
SFH	Feldhase	<i>Lepus europaeus</i>	V	3	V	*	*	-	-	-	wb

Tabellenerläuterung

RLB Rote Liste Bayern

RLD Rote Liste Deutschland

RLkont Rote Liste kontinentale Regionen

RLS Rote Liste Schichtstufenlandschaft

RLO Rote Liste Ostbayerische Grundgebirge

1 vom Aussterben bedroht

2 stark gefährdet

3 gefährdet

V Vorwarnliste

* nicht gefährdet

nb nicht bewertet

II kein regelmäßiger Brutvogel/ Vermehrungsgast

III Neozoen

FFH Arten geschützt nach den Anhängen der FFH-RL

VSR Arten geschützt nach Vogelschutz-RL

§ besonders geschützt nach §7 Abs. 2 Nr. 13 BNatSchG

b streng geschützt nach §7 Abs. 2 Nr. 14 BNatSchG

Strukturen von besonderer Bedeutung

11 Baumhöhle/-spalte mit Nummer

Nistkasten

Nr.	Baumart	StD	Struktur	Spalte	Höhe der Höhle	Exposition	Bemerkung
1	Robinie	55	Hohl	✓	1,5 - 5	Südwest	Baumnr. 6
2	Robinie	70	Hohl	✓	1,5 - 4	alle	
3	Robinie	70	Hohl	✓	2 - 4	Ost	Baumnr. 20
4	Robinie	60	Hohl	✓	2 - 6	alle	Baumnr. 20
5	Robinie	80	Hohl	✓	2 - 6	alle	
6	Robinie	70	Hohl	✓	2 - 5	alle	Baumnr. 21
7	Robinie	80	Hohl	✓	2 - 8	alle	Baumnr. 28
8	Spitzahorn	80	Spechthöhle	x	8	Ost	
9	Robinie	80	Hohl	✓	2 - 4	alle	
10	Robinie	80	Hohl	✓	2 - 6	alle	Baumnr. 38
11	Kastanie	60	Spechthöhle	x	5	Nordost	
12	Kastanie	60	Spechthöhle	✓	4	West	
13	Kastanie	60	Spechthöhle	x	6	Nord	Baumnr. 98
14	Kastanie	40	Hohl	x	1 - 2	alle	Baumnr. 90
15	Spitzahorn	60	Spechthöhle	x	4	Süd	
16	Obstbaum	20 - 40	Hohl	x	1 - 3	alle	
17	Obstbaum	20 - 40	Hohl	x	1 - 3	alle	
18	Obstbaum	20 - 40	Hohl	x	1 - 3	alle	
19	Obstbaum	20 - 40	Hohl	x	1 - 3	alle	
20	Obstbaum	20 - 40	Hohl	x	1 - 3	alle	
21	Obstbaum	20 - 40	Hohl	x	1 - 3	alle	

Sonstiges

Flurgrenze, Kataster

Geltungsbereich des Bebauungsplanes Nr. 6/17

Untersuchungsgebiet

Quellennachweis / Plangrundlage

Biotopkartierungsdaten (Artenschutz- und Biotopkartierung) aus dem Bayerischen Fachinformationssystem Naturschutz (FIS-Natur, Stand 2018/ 2021)

Reinutzung/ Biotoptypen/ Fundpunkte (Bestandskartierung NRT, 2019, Kartierschlüssel Stand 2018)

Digitale Orthofotos, Digitale Flurkarte

(© Geobasisdaten der Bayer. Vermessungsverwaltung, Stand 2018, http://geodaten.bayern.de)

Darstellung der Flurkarte als Eigentumsnachweis nicht geeignet.

Nr.	Art der Änderung	Datum	Name
Projekt:	Bebauungsplan Nr. 6/16 "Wohngebiet Am Eichelberg/ Panoramaweg" (Teiländerung der Bebauungspläne Nr. 10/73a, Nr. 10/73b und Nr. 9/79)		
Planinhalt:	Bestandsplan - Entwurf -	Proj.-Nr.:	N1699
		Unterlage:	Anlage 1
		Plan-Nr.:	
		Bearbeitung:	FB
		Datum:	07.02.2023
Vorhaben-träger:	Stadt Bayreuth Luitpoldplatz 13 95444 Bayreuth	Maßstab:	M 1:2.000
		Unterschrift:	
Verfasser:		Unterschrift:	