


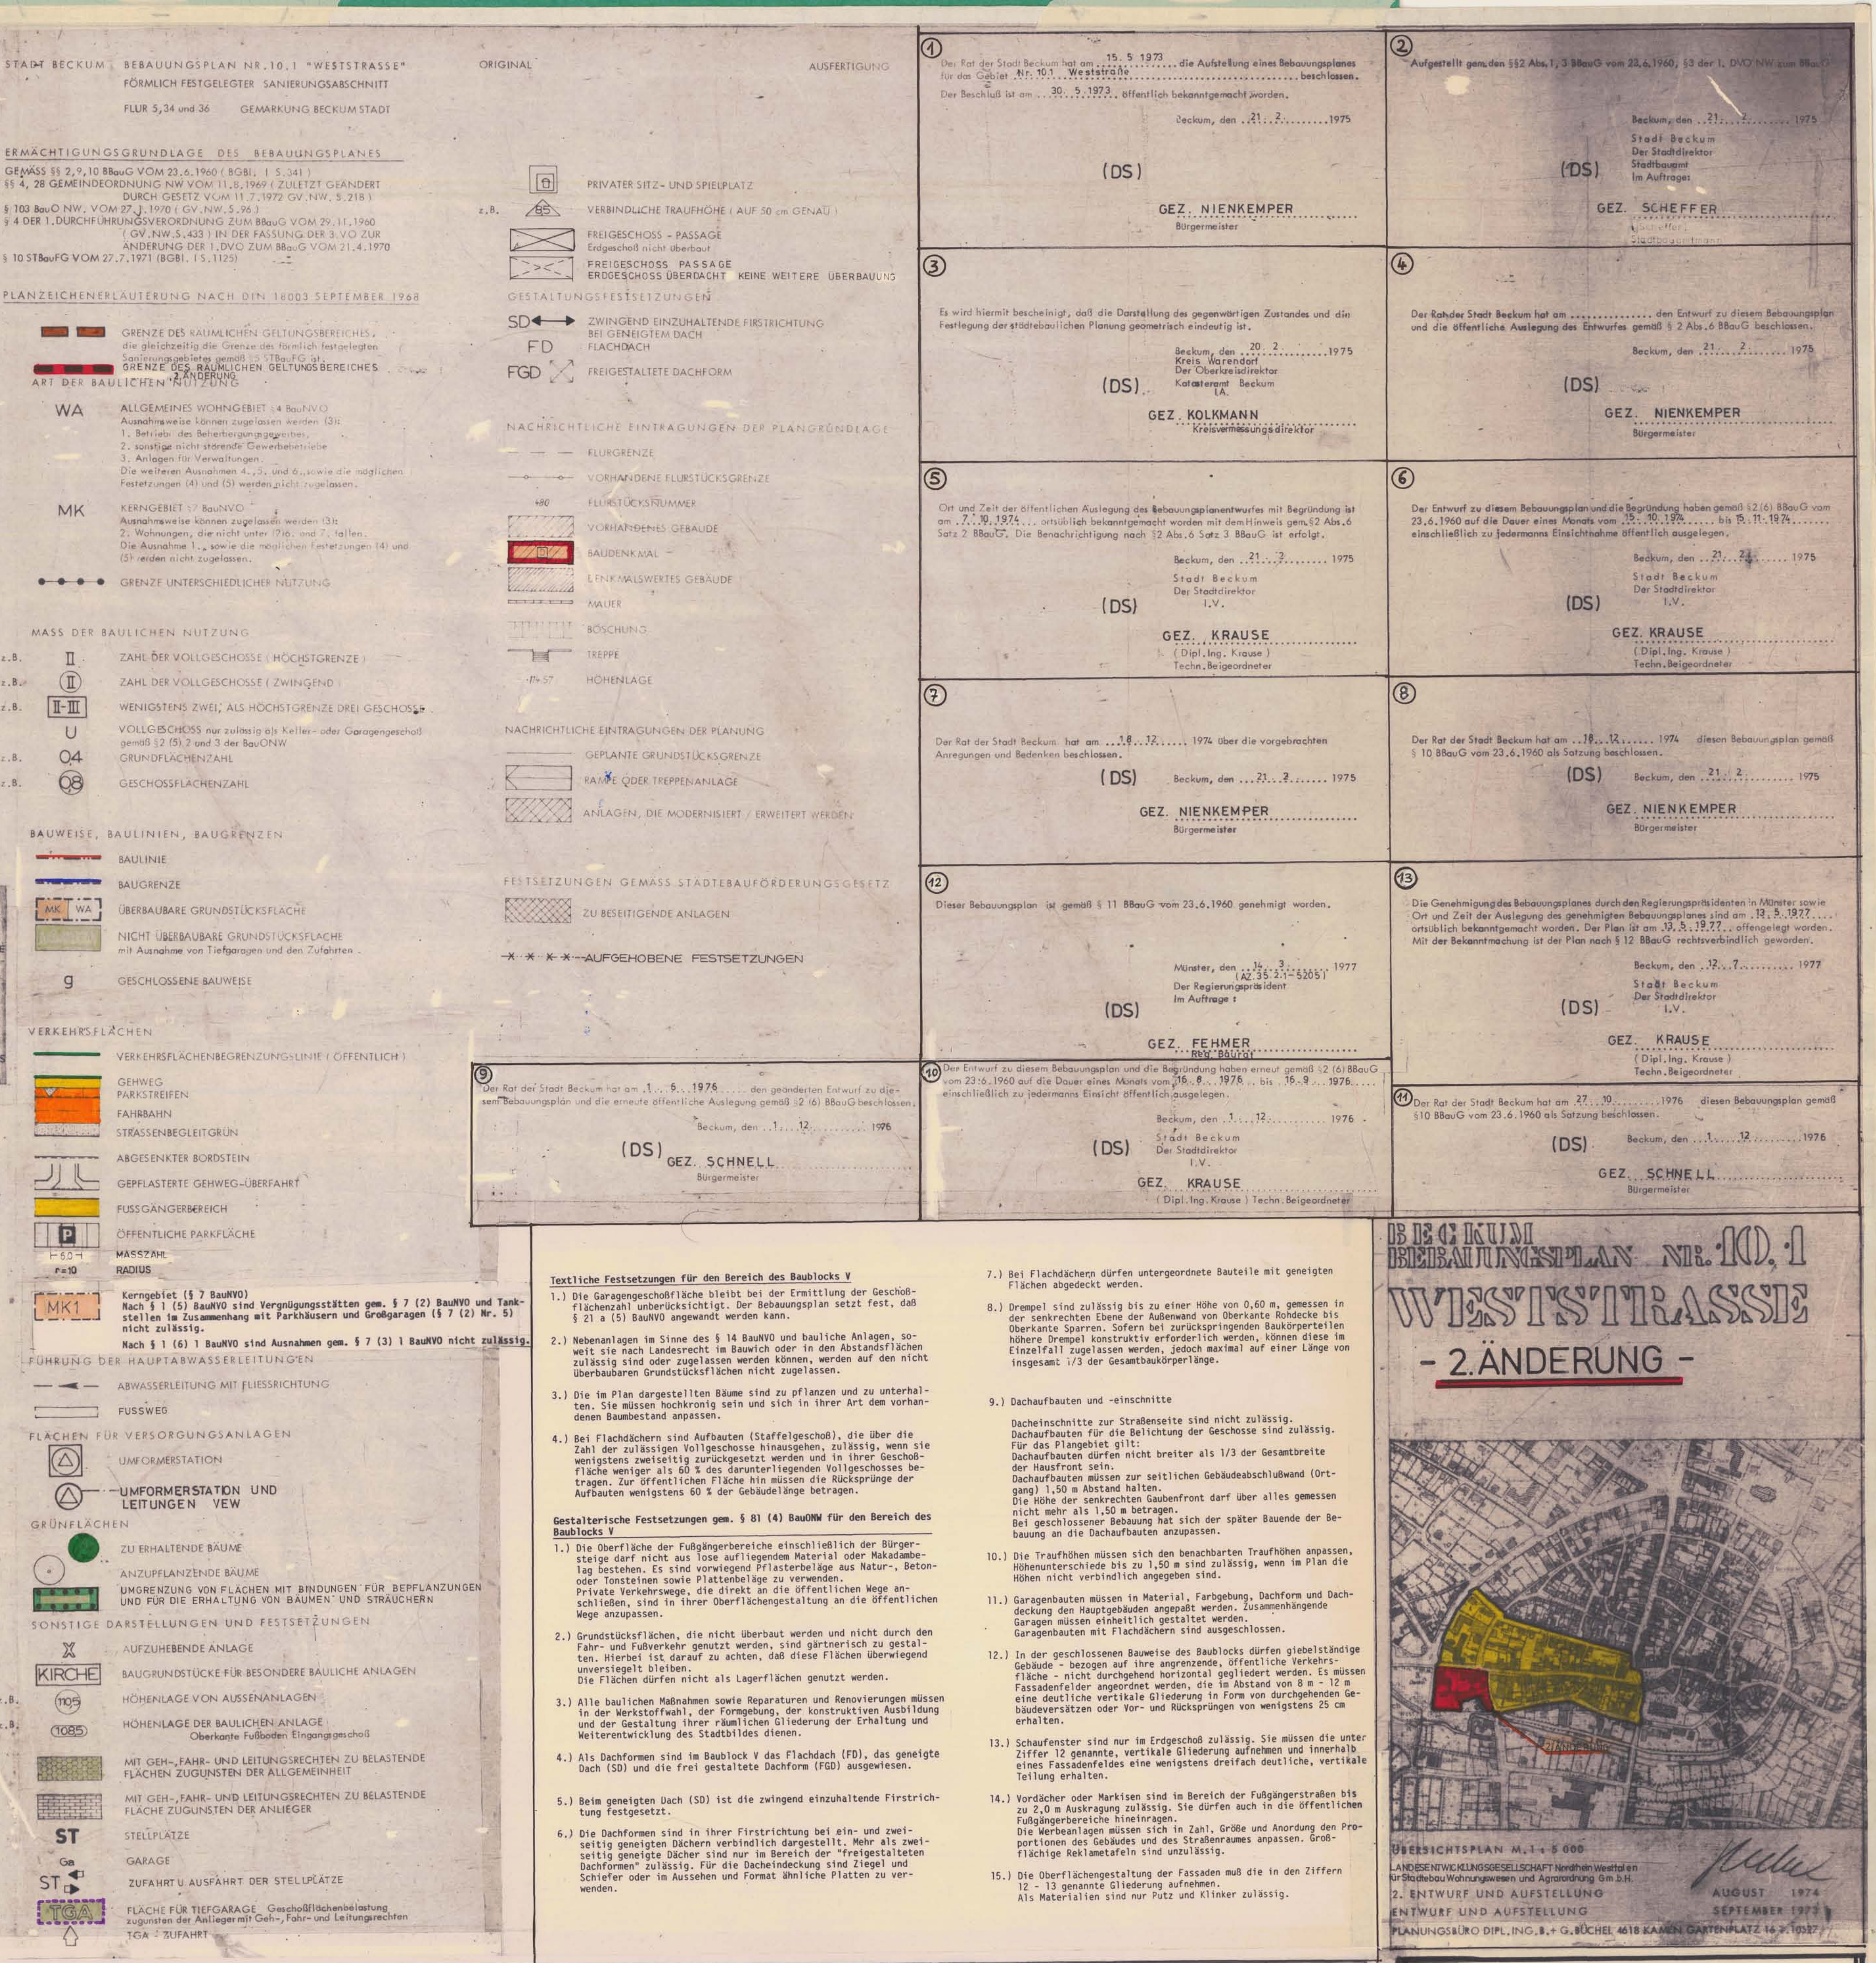

MIT GENEHMIGUNG DES KREISES BECKUM, KATASTERAMT BECKUM
VOM 31.8.72, KONTROLLNUMMER 165, VERVIELFÄLTIGT DURCH DIE
STADTVERWALTUNG BECKUM ————— BAUAMT


(2) Aufgestellt gemäß § 2 Abs. 1 BauZG i.d.F. der Bekanntmachung
vom 08.12.1986 (BGBl I S. 2253)

Beckum, den 16. 1. 1989

Stadt Beckum
im Auftrage:

W. J.





4 Die Bürgerbeteiligung ist gem § 3 (1) BauGB folgendermaßen durchgeführt worden:

- a) Die Ziele und Zwecke der Planung sind in der Zeit vom 28.04.1986 bis 09.09.1988 mit den betroffenen Grundstückseigentümern diskutiert worden.
- b) Es wurde den Grundstückseigentümern die Möglichkeit gegeben, die Planentwürfe im Stadtplanungsausschuss einzusehen.
- c) Die Planung wird wirkt sich auf den Altbereich und dessen Nachbargebiete nur unwesentlich aus.

Beckum, den 16.11.1989

 Stadt Beckum
 Der Stadtdirektor/
 Stadtplanungsausschuss
 in Auftragen

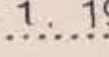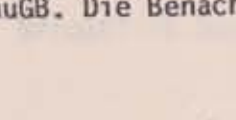(R) Ort und Zeit der öffentlichen Auslegung der Bebauungspländerung mit Begründung ist am 2. 3. 1989 ersichtlich
bekanntgegeben worden mit dem Hinweis gemäß Abs. 2 Satz
BauG. Die Benachrichtigung nach § 3 Abs. 2 Satz 3 ist erfolgt.
Beckum, den 12. 1. 1989
Stadtdirektor
In Vertretung:



(B) Der Rat der Stadt Beckum hat am 20. 12. 1988 über die vor-
gebrachten Anregungen und Bedenken, die gemäß § 3 Abs. 2 Satz
BauG eingegangen sind, beschlossen.

Beckum, den 12. 1. 1989





Die 2. Änderung ist gemäß § 11 Absatz 1 d.F. der Bekanntmachung vom 06.12.1986 (BGBl. I S. 2253) dem Regierungspräsidenten Münster mit Datum vom 16. 1. 1989 angezeigt worden.

Beckum, den 17. 1. 1989

Stadt Beckum
Der Stadtdirektor
In Vertretung:






Die Durchführung des Anzeigeverfahrens gem. § 11 Abs. 3 BauZG sowie Ort und Zeit der Auslegung des Bebauungsplanes (sind am 22.3.1989 gemäß § 12 BauZG ortsüblich bekanntgemacht worden.

Der Plan ist am 22.3.1989 offengelegt worden.

Mit der Bekanntmachung ist der Bebauungsplan in Kraft getreten.

Beckum, den 28.3.1989.....

In Vertretung:

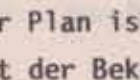

[Signature]

(.Dial.-Ing. Peter.)

BEBAUUNGSPLAN NR. 10
"WESTSTRASSE" (2. ÄNDERUNG)
 IM SINNE DES § 30 BaugB

Maßstab: 1:500

Rechtsverb.
 Geodät.
 Gezeichnet

3. 9. 1984.