Bebauungsplan Nr. 23 Hansaring


Gemarkung Beckum Stadt

Original


Flur 35

Maßstab 1:1000

Gemäß §\$ 2,9,10 BBauG vom 23.6.1960 (BGBL I S 341) \$ \$ 4,28 Gemeindeordnung NW vom 28.10.1952, § 103 BauO NW vom 25.6.1962 (GV NW 373) \$ 4 der 1. Durchführungsverordnung zum BBauG vom 29.11.1960 (GV NW S. 433)

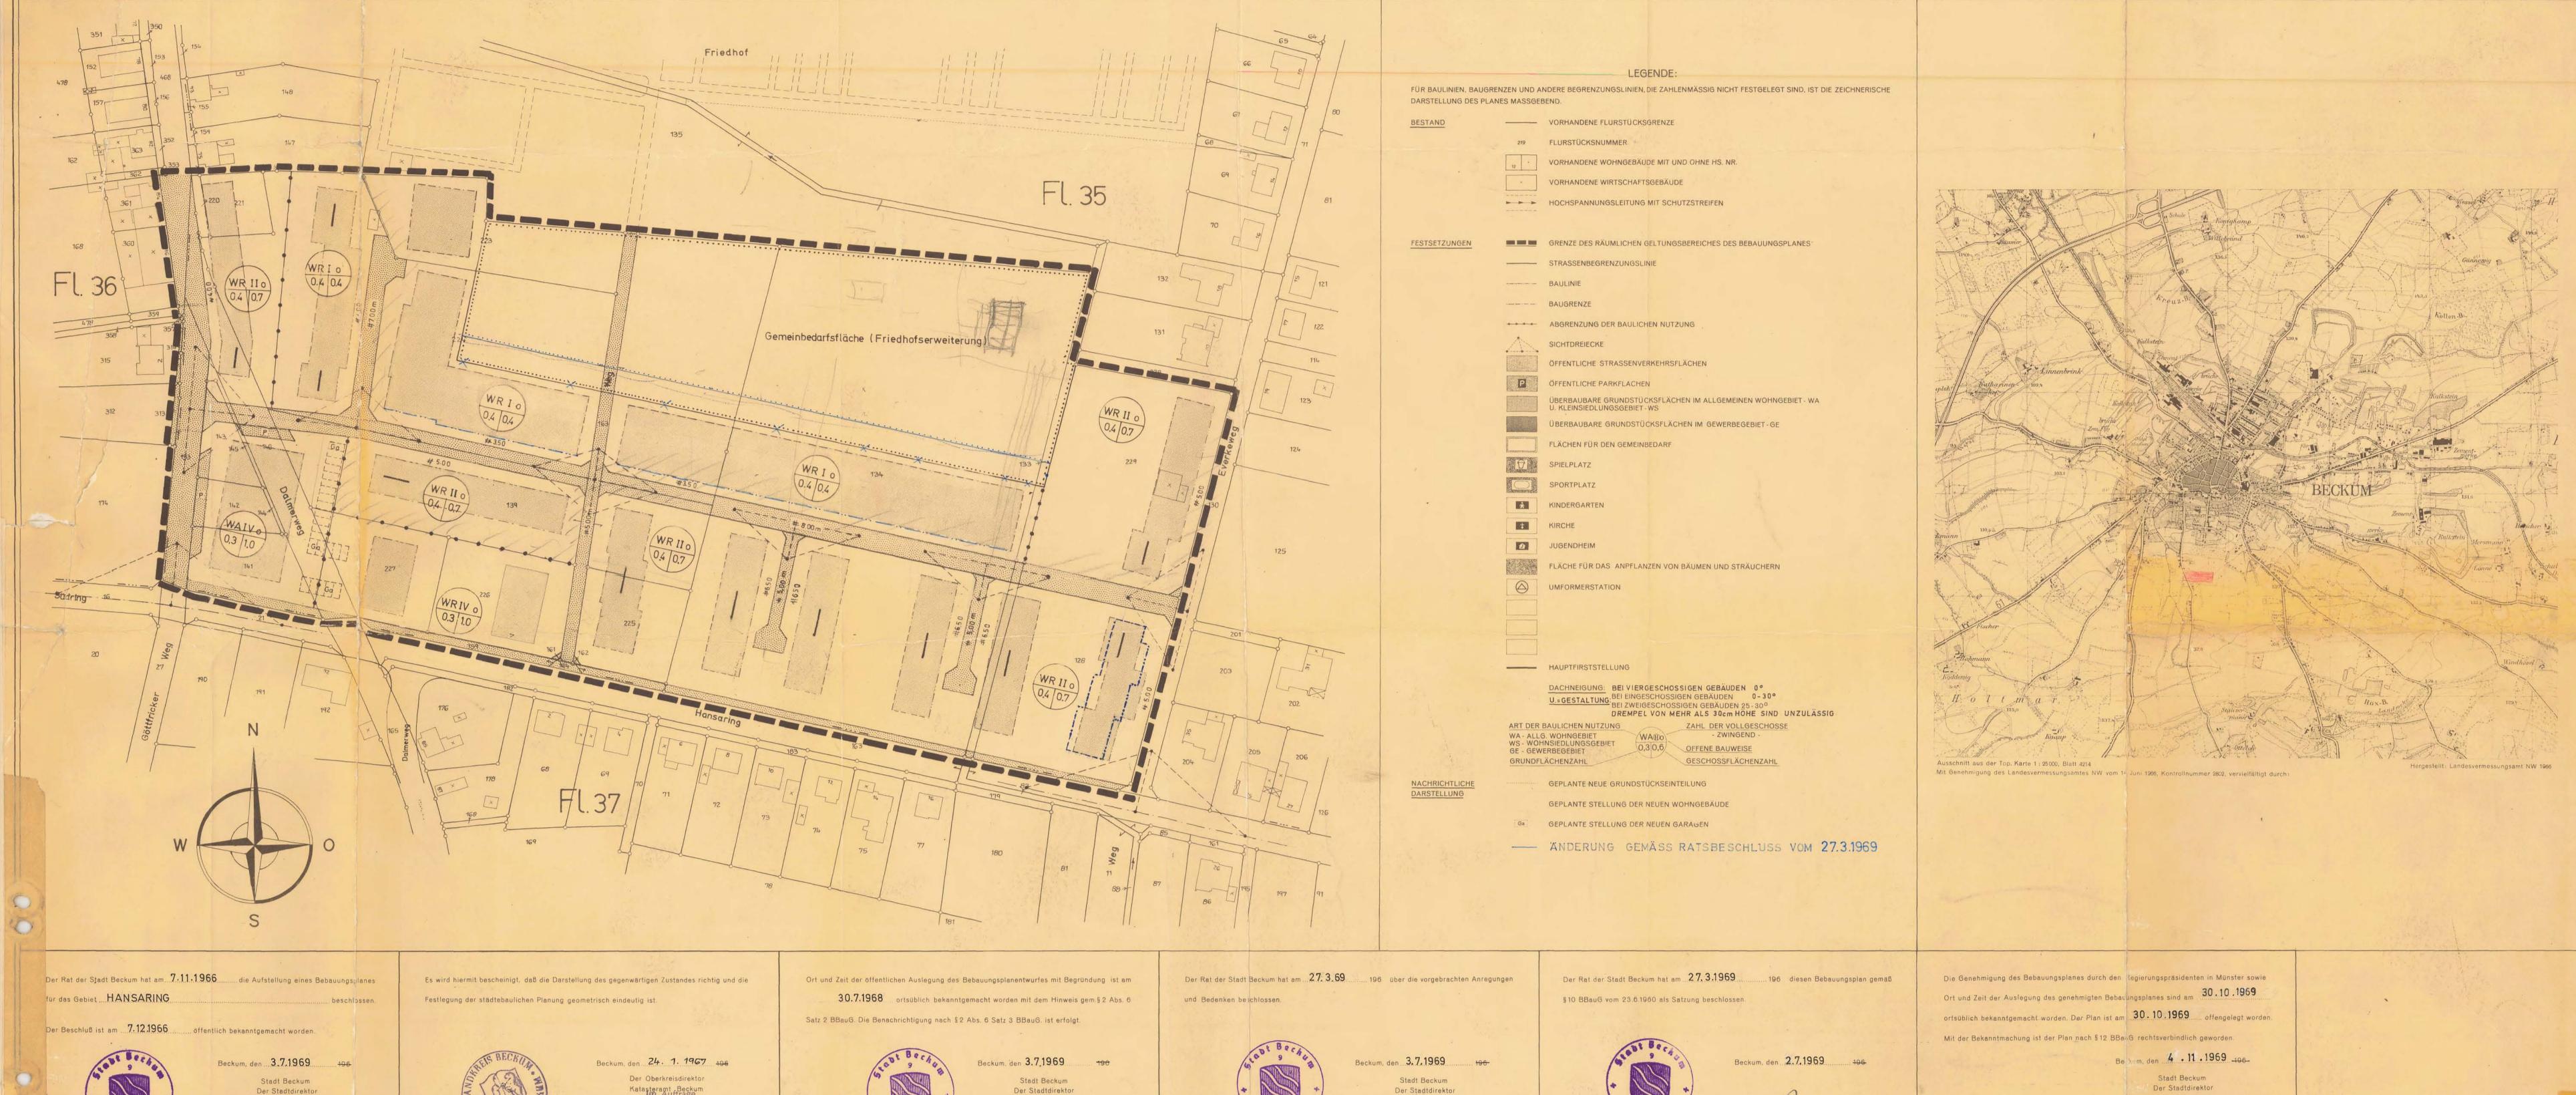


Aufgestellt gem. den §§ 2 Abs. 1, 3 BBauG vom 23.6.1960, § 3 der 1. DVO NW zum BBauG

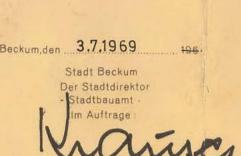





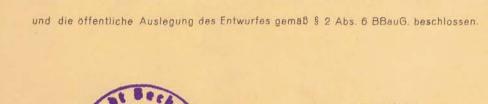




Der Rat der Stadt Beckum hat am 20.6.1968 den Entwurf zu diesem Bebauungsplan



Der Stadtdirektor



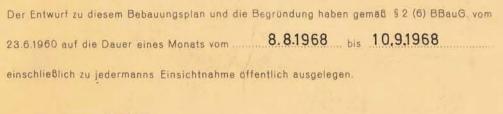



Stadt Beckum Der Stadtdirektor Birlin



Stadt Beckum Der Stadtdirektor Bich

Der Rat der Stadt Beckum hat am 27.3.1969 196 die Festsetzung über die äußere

Gestaltung der baulichen Anlagen nach § 9 (2) BBauG. vom 23.6.1960 in Verbindung mit § 4





Dieser Bebauungsplan ist gemäß § 11 BBauG vom 23.6.1960 genehmigt worden: Verfg-vom 6.10.1969-34.3,1-5203-



Munster, den 6.04£, 1969. Der Regierungspräsident

Auftrage:

