


Anlage 3
BLP-20 1025 05

Legende

-  Grenze
-  Gebäude
-  Straße
-  Bahnstrecke
-  Überbaubare Fläche
-  Lärmschutz

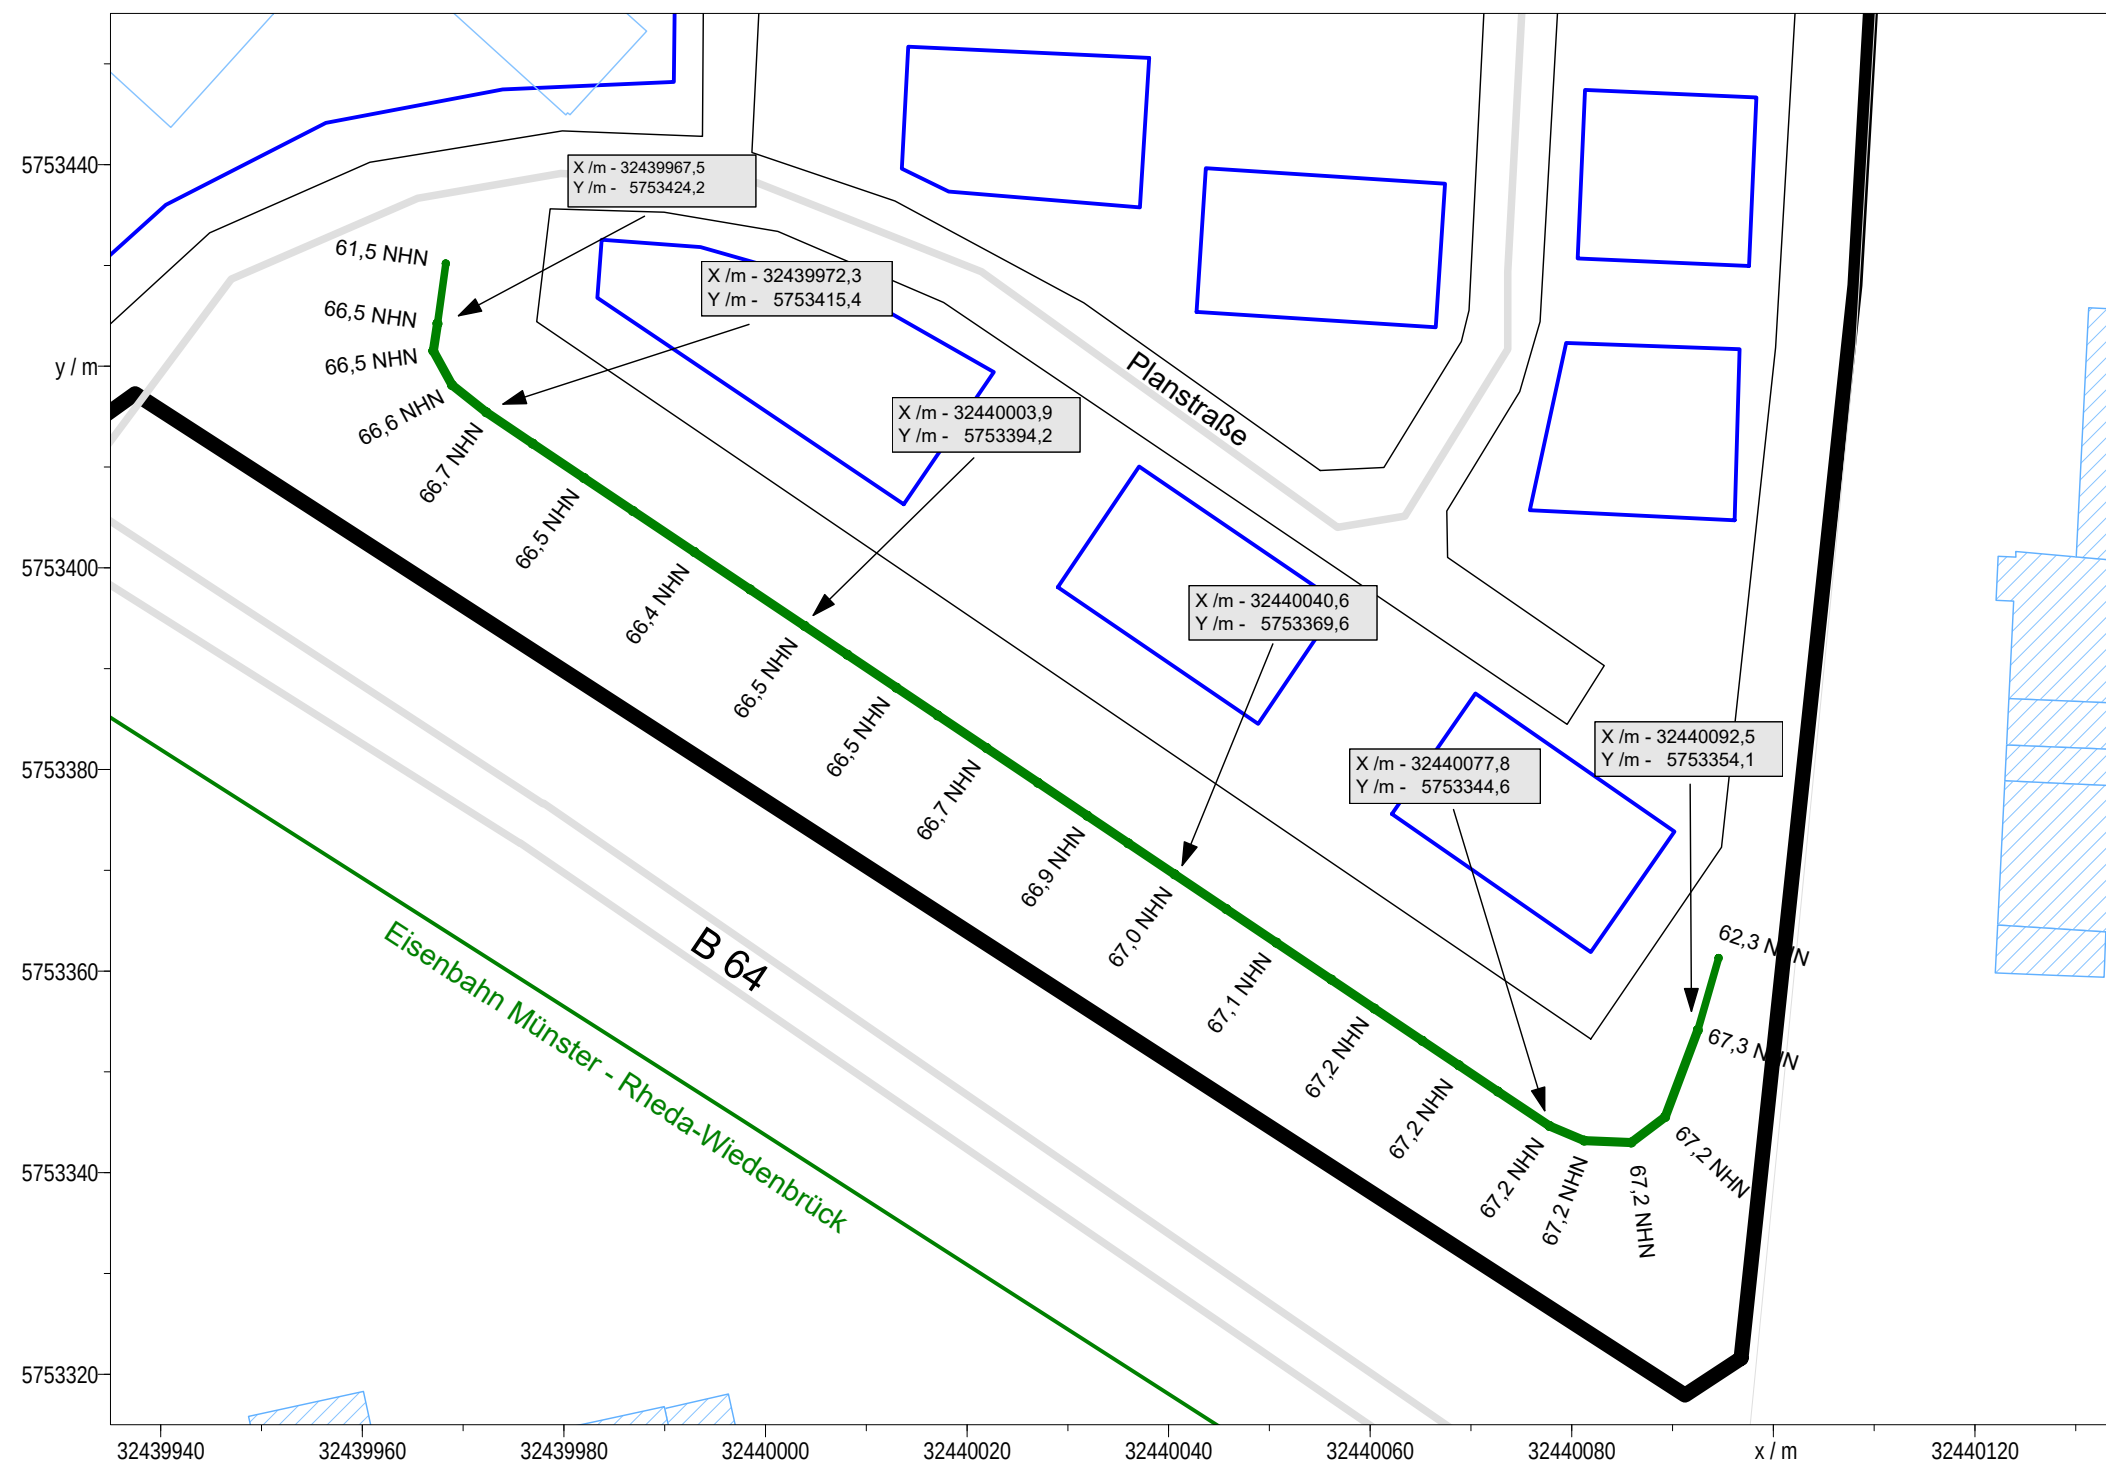

Geobasisdaten der Kommunen
und des Landes NRW
© Geobasis NRW 2022



Maßstab im Original
(DIN A3-Format)
1:750

31.08.2022

Beelen / Bauleitplanverfahren Nr. 40 "Schürenkamp / Hövener Ost"
Lageplan Lärmschutzwall mit Angaben zum UTM-Koordinatensystem und Höhen (Normalhöhennull)