

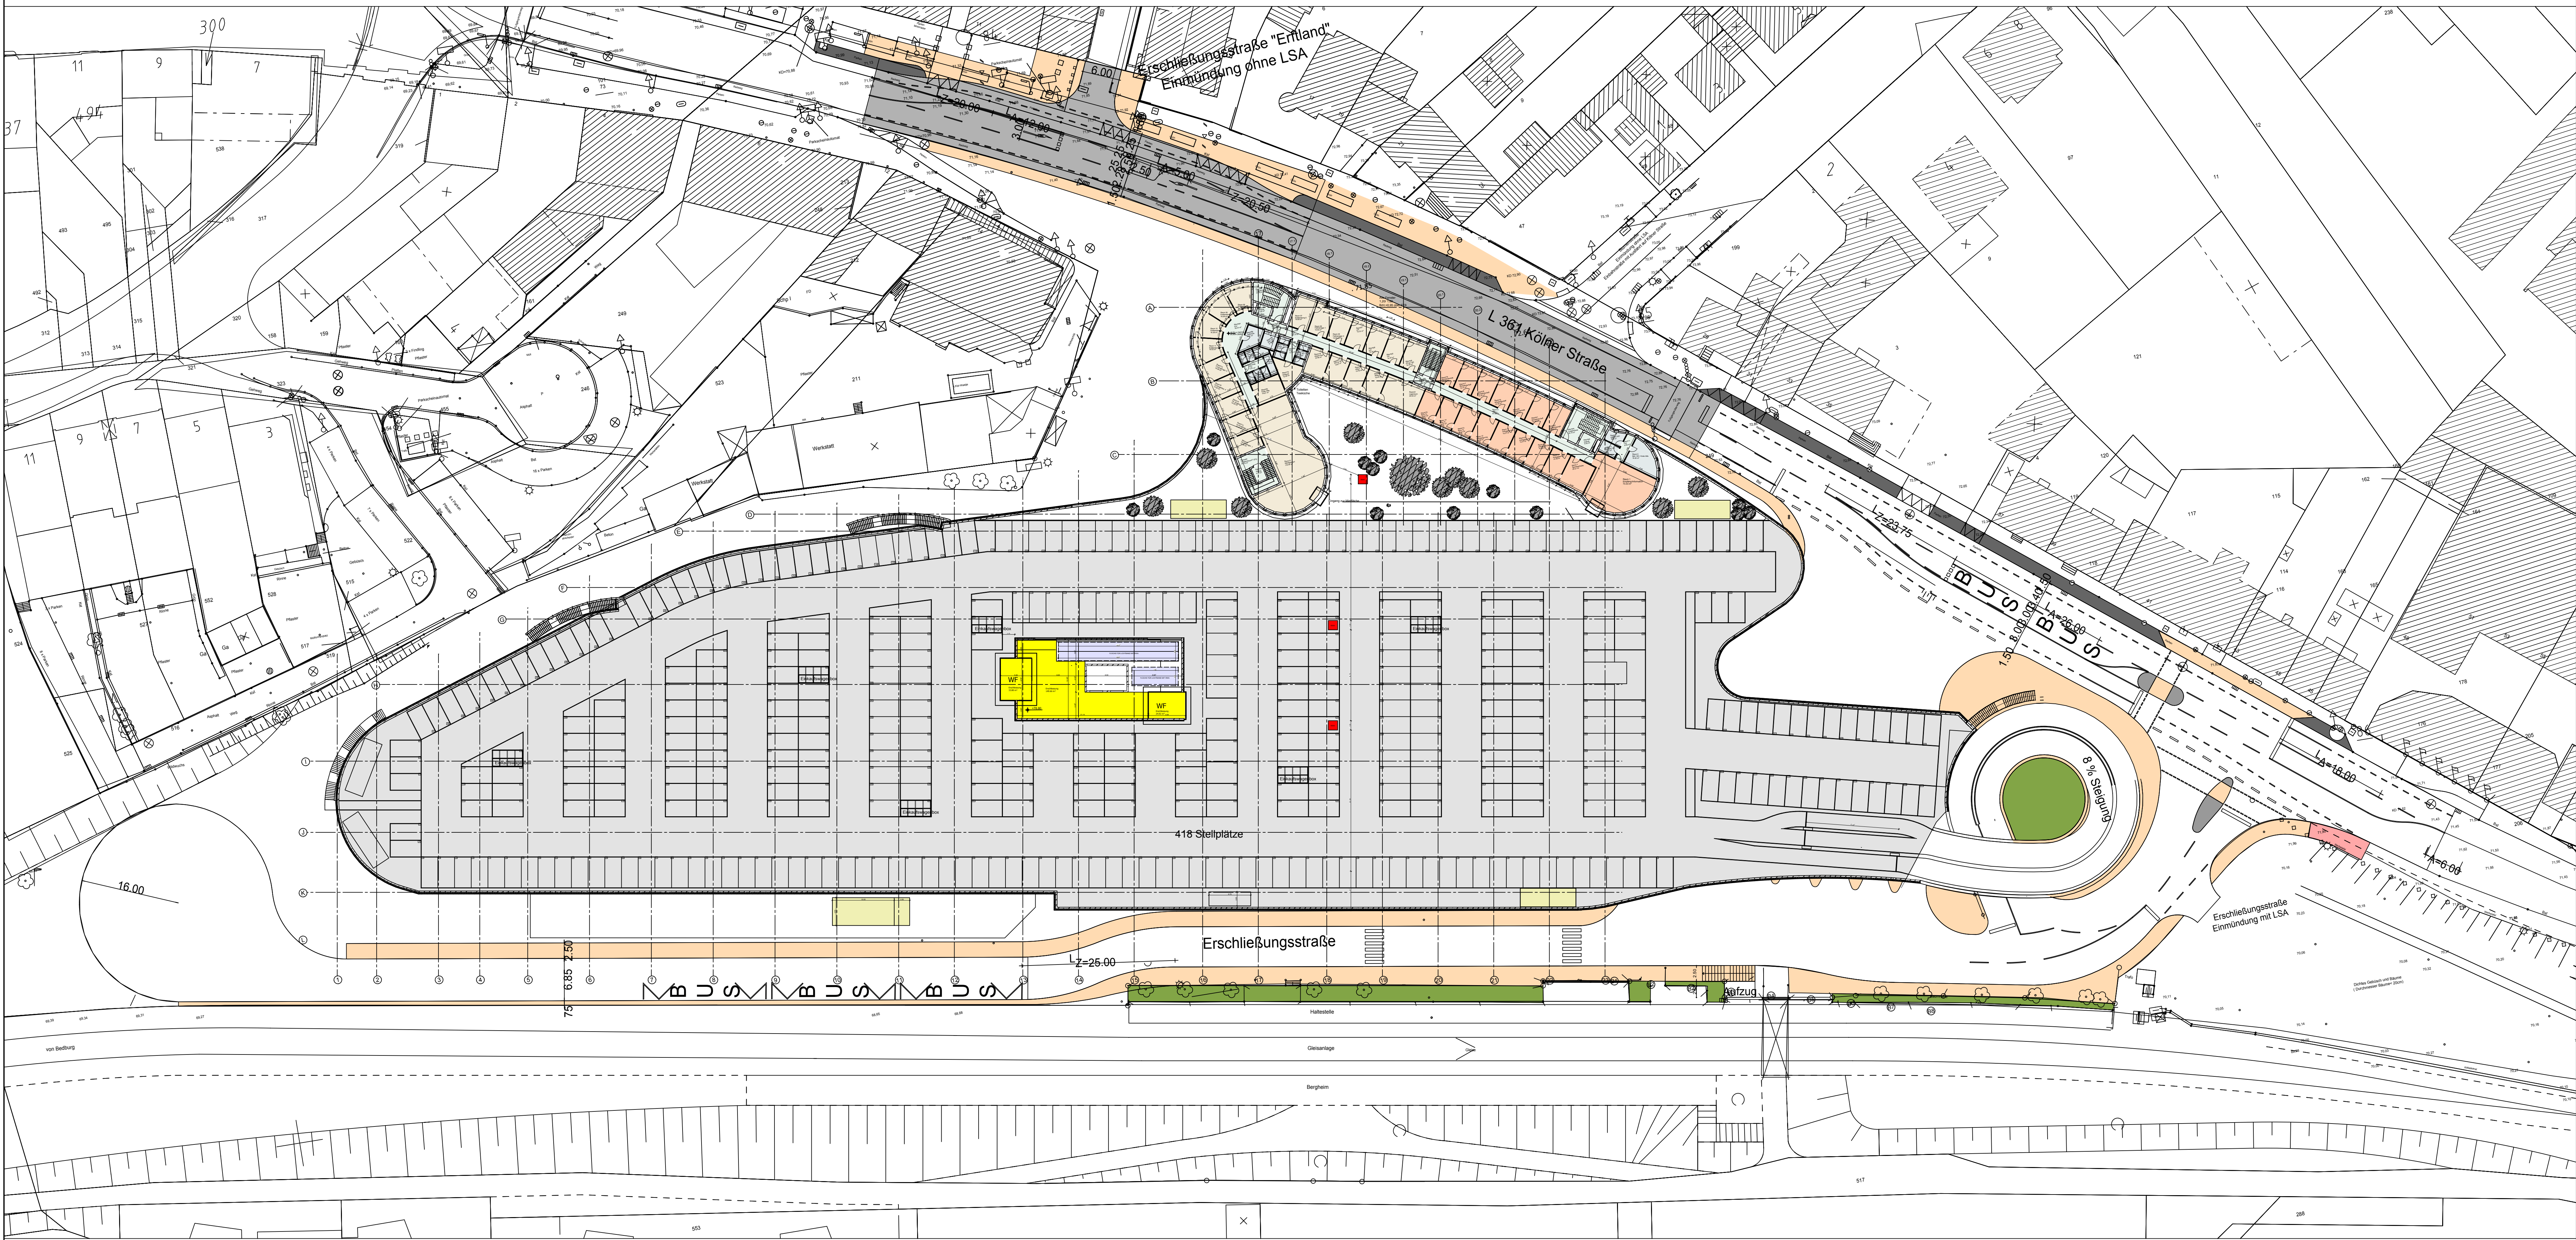



Westansicht

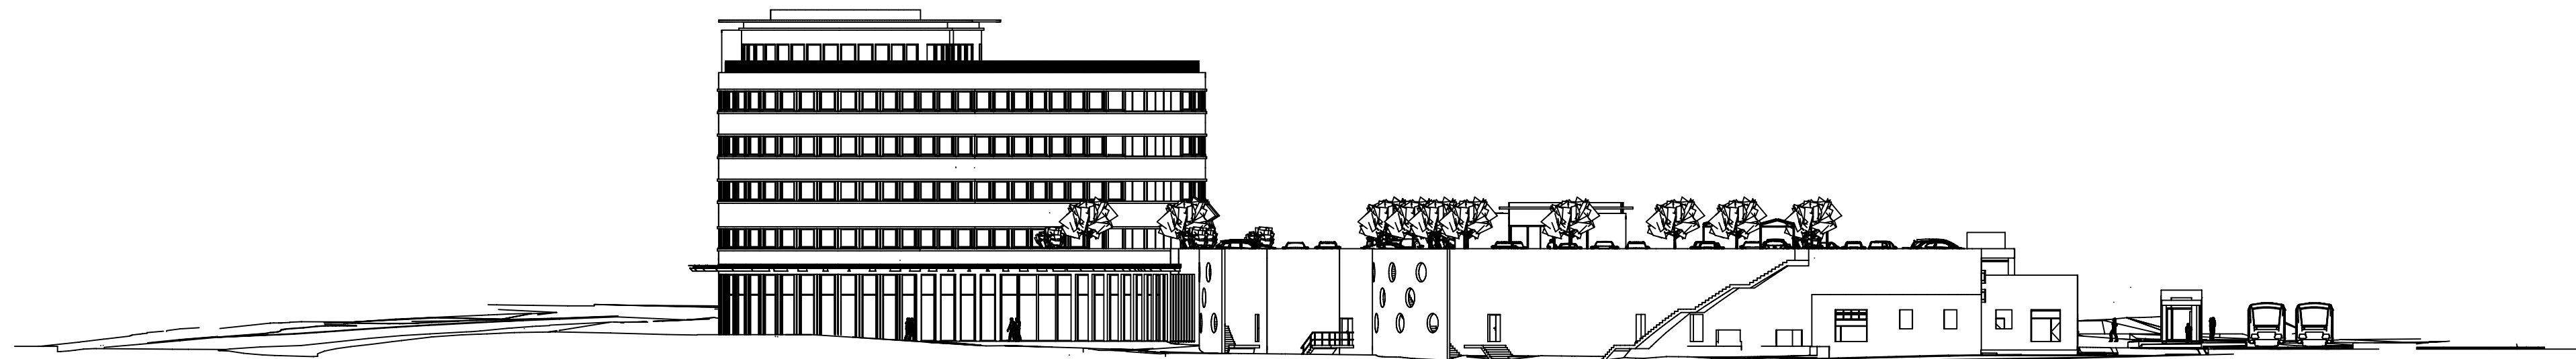

Südansicht

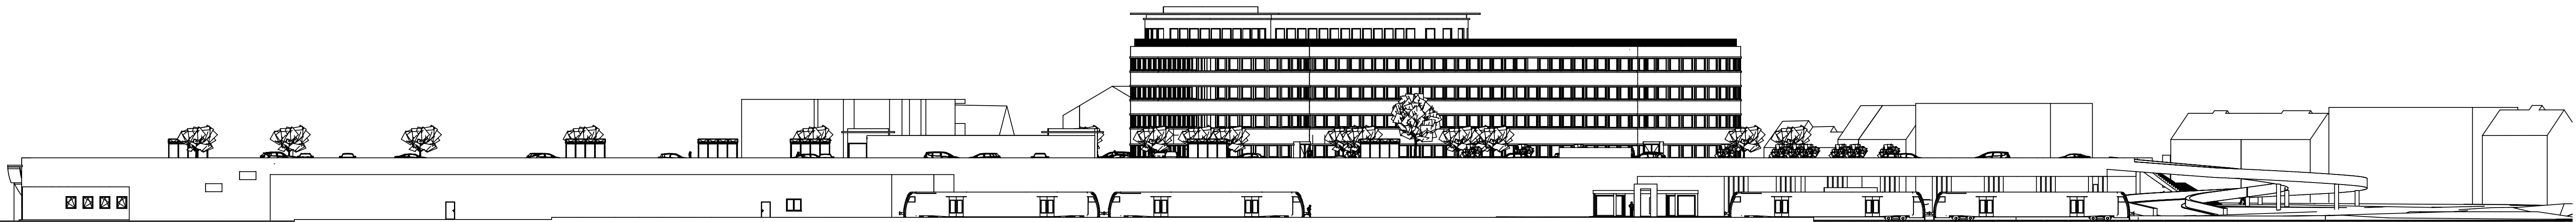

N	
I	I
K	K
J	J
H	H
G	G
F	F
E	E
D	D
C	C
B	B
A	A
Datum: Name: Änderungen/Ergänzungen/Stand	
Änderungsvermerke	
Präsentationsplan	

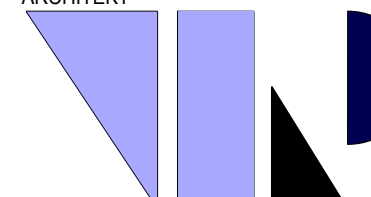BAUVORHABEN	
Bahnhof Bergheim	
Kölner Straße 16 50126 Berghheim	
BAUHERR	
Herr Bernd Pieroth Kerpener Straße 154	
50170 Kerpen	
ARCHITEKT	
 Wilberg architekten Architekten und Ingenieure www.wilberg-architekten.de info@wilberg-architekten.de	
ZEISSSTR. 2 50669 KÖLN TEL.: 02234 / 20 94 - 0 FAX: 02234 / 20 94 20 www.wilberg-architekten.de info@wilberg-architekten.de	
PLANKONTAKT	
2017-0111 Grundriss 1. Obergeschoss mit Ansichten	
DATUMGEFERTIGT	MASSTAB
11.01.2017 A. Laufs	1:400
TEILBILD-NR. INT.	ZEICHNUNG-PLOTT-NR.
63164/324/325/326/327	82
010 14-02 Bahnhof PC-KOMASCHKE	
11.01.2017	