GEMEINDE QUADRATH - ICHENDORF

OFFENLEGUNGSEXEMPLAR

BEBAUUNGSPLAN XIa

M. 1:5oo

GEMARKUNG QUADRATH-ICHENDORF FLUR 1o

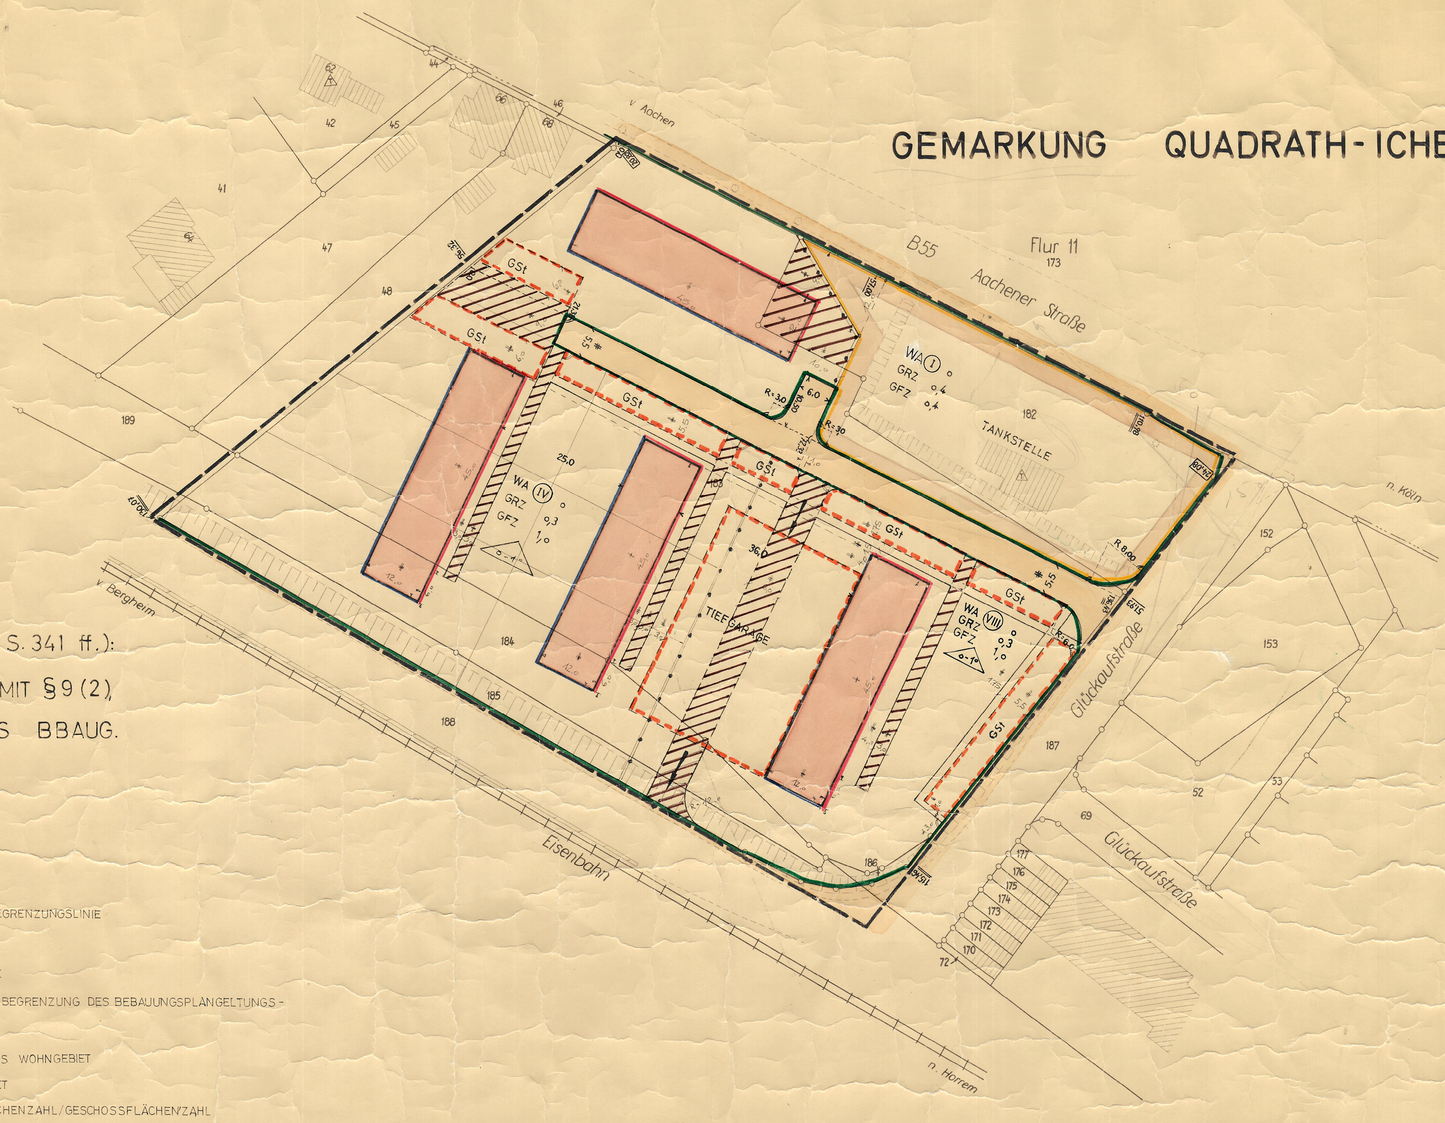

PLANINHALT GEMÄSS BBAUG.VOM 23.6.1960 (BGBL.I S. 341 ff.):
§9(1) 1a),1b),1d),1e),1h),3, 4, 11, 12, 13, 15, 16 IN VERBINDUNG MIT §9(2), MIT §1o3 DER BAUONW. UND MIT §4 DER 1.DVO. DES BBAUG.

FESTLEGUNGEN:

- STRASSENVERKEHRSFLÄCHE
- GRÜNFLÄCHE
- ÜBERBAUBARE GRUNDSTÜCKSFLÄCHE
- MIT GEH-FAHR-UND LEITUNGSRECHT ZU BELASTENDE FLÄCHE
- GARAGEN - ODER STELLFLÄCHE
- FLÄCHE DER PLANÄNDERUNG NACH NACH DEM OFFENLEGUNGSVERFAHREN

- STRASSENBEGRENZUNGSLINIE
- BAULINIE
- BAUGRENZE
- RÄUMLICHE BEGRENZUNG DES BEBAUUNGSPLANGELTUNGS-BEREICHES
- WA ALLGEMEINES WOHNGEBIET
- MI MISCHGEBIET
- o,3/1,o GRUNDFLÄCHENZAHL/GESCHOSSFLÄCHENZAHL
- ABGRENZUNG UNTERSCHIEDLICHER NUTZUNG
- o OFFENE BAUWEISE
- (IV) ZAHL DER VOLLGESCHOSSE
- o-1° DACHNEIGUNG

DIE VORLIEGENDE PLANUNTERLAGE IST EINE ~~ABZEICHNUNG UND~~ VERGRÖSSERUNG (Neuvermessung) DER IM JAHRE 1964 durch V. IM MASSTAB 1: 1000 ENTSTANDENEN AMTLICHEN KATASTERKARTE.

DIE DARSTELLUNG STIMMT MIT DEM AMTLICHEN KATASTERNACHWEIS ÜBEREIN.

Bergheim DEN 8. Juni 1967
Kreisvermessungsrat

DIE DARSTELLUNG DES GEGENWÄRTIGEN ZUSTANDES IST RICHTIG.

Dipl.-Ing. Bolmann Vermessungsdirektor Bergheim
DEN 6. Juni 1967
Großmann

DIE FESTSETZUNGEN DER STÄDTEBAULICHEN PLANUNG SIND GEOMETRISCH EINDEUTIG.

Dipl.-Ing. Großmann Vermessungsdirektor Bergheim
DEN 6. Juni 1967
Großmann

ENTWURFSBEARBEITUNG:
Bergheim, DEN 6.6.1967
Amtsbaurat

DIESER PLAN STIMMT MIT DEM ORIGINALBEBAUUNGSPLAN UND DESSEN VERMERKEN ÜBEREIN.

Dipl.-Ing. Großmann Vermessungsdirektor Bergheim
DEN 6. Juni 1967
Großmann

BESCHREIBUNG UND EIGENTÜMERVERZEICHNIS SIND BEIGEFÜGT.

DIESER PLAN IST GEMÄSS §2(1) BBAUG. VOM 23.6.1960 (BGBL.I, S.341) DURCH BESCHLUSS DES RATES DER GEMEINDE QUADRATH-ICHENDORF VOM 24. MAI 1967 AUFGESTELLT WORDEN.

Bergheim/Erft DEN 7 JUNI 1967
Amt Bergheim Kreis Bergheim
STV. AMTSDIREKTOR

DIESER PLAN HAT GEMÄSS §2(6) BBAUG. VOM 23.6.1960 (BGBL.I, S.341) IN DER ZEIT VOM 10.7.1967 BIS 10.8.1967 ÖFFENTLICH AUSGELEGEN.

Bergheim/Erft DEN 28 Nov 1967
Amt Bergheim Kreis Bergheim
STV. AMTSDIREKTOR

DIESER PLAN IST GEMÄSS §10 BBAUG. VOM 23.6.1960(BGBL. I, S.341) VOM RAT DER GEMEINDE QUADRATH-ICHENDORF AM 13.11.1967 ALS SATZUNG BESCHLOSSEN WORDEN.

Bergheim/Erft DEN 30 NOV. 1967
Amt Bergheim Kreis Bergheim
STV. AMTSDIREKTOR

DIESER PLAN IST GEMÄSS §11 BBAUG. VOM 23.6.1960 (BGBL. I S. 341) MIT VERFÜGUNG VOM 6.3.1968 GENEHMIGT WORDEN.

KÖLN, DEN 6.3.1968
DER REGIERUNGSPRÄSIDENT
IM AUFTRAGE

DIE BEKANNTMACHUNG DER GENEHMIGUNG DES REGIERUNGSPRÄSIDENTEN SOWIE ÜBER ORT UND ZEIT DER AUSLEGUNG GEMÄSS §12 BBAUG VOM 23.6.1960 (BGBL. I, S. 341) IST AM 25. April 1968 ERFOLGT

QUADRATH-ICHENDORF 26.4.1968
BÜRGERMEISTER