


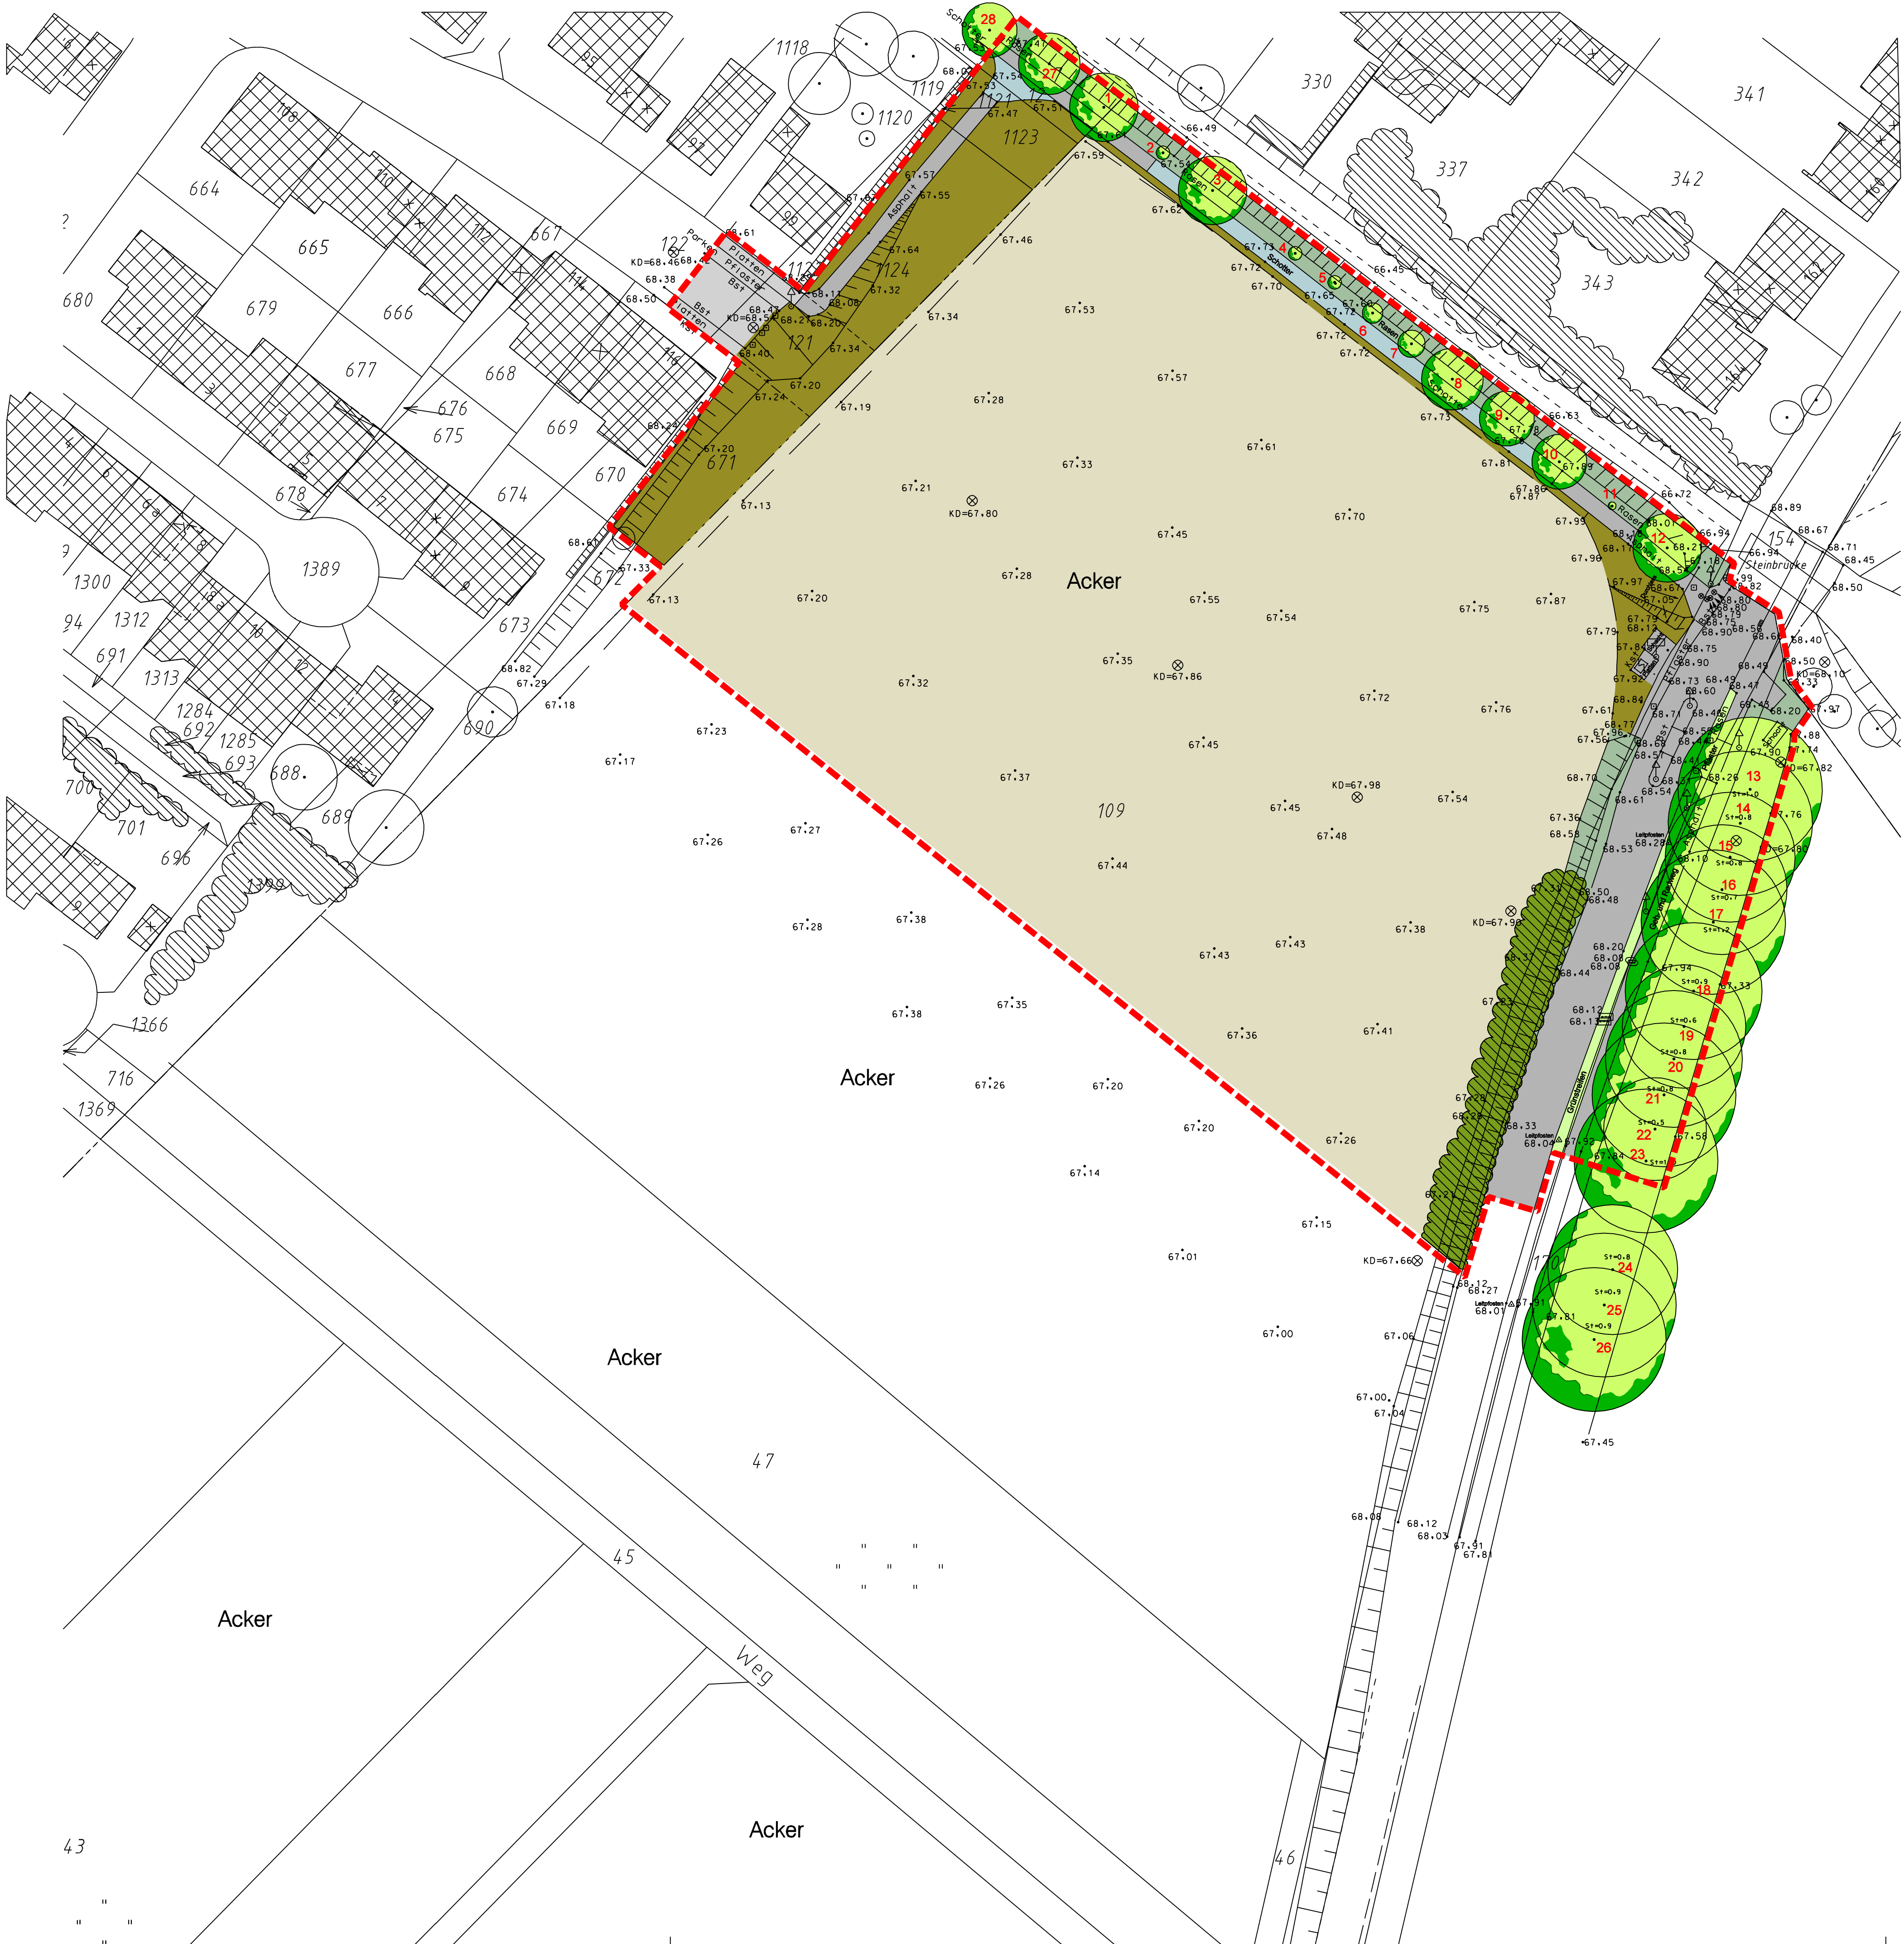


Legende

- vollversiegelte Fläche (1.1)
- teilversiegelte Fläche (Schotter) (1.3)
- Acker (3.1)
- Rasenfläche (Bankett) (2.1)
- Intensivwiese (3.4)
- Ruderalflur (5.1)
- heckenartiger Gehölzbestand (6.4)
- Einzelbaum (7.4)
- Geltungsbereich des Bebauungsplans

Baumbestand im Geltungsbereich des Bebauungsplans

lfd. Nr.	Baumart	Stammumfang (cm in 1m Höhe)	Kronen-Ø (m)
1	Silberweide (Salix alba)	251	10
2	Schwarzerle (Alnus glutinosa)	25	2
3	Silberweide (Salix alba)	188	10
4	Schwarzerle (Alnus glutinosa)	31	2
5	Schwarzerle (Alnus glutinosa)	28	2
6	Schwarzerle (Alnus glutinosa)	35	3
7	Schwarzerle (Alnus glutinosa)	38	4
8	Silberweide (Salix alba)	283	9
9	Silberweide (Salix alba)	220	8
10	Silberweide (Salix alba)	251	8
11	Silberweide (Salix alba)	235	7
12	Silberweide (Salix alba)	220	10
13	Roteiche (Quercus rubra)	314	21
14	Roteiche (Quercus rubra)	251	21
15	Roteiche (Quercus rubra)	251	19
16	Roteiche (Quercus rubra)	220	19
17	Roteiche (Quercus rubra)	377	21
18	Roteiche (Quercus rubra)	283	20
19	Roteiche (Quercus rubra)	188	18
20	Roteiche (Quercus rubra)	251	20
21	Roteiche (Quercus rubra)	252	21
22	Roteiche (Quercus rubra)	157	15
23	Roteiche (Quercus rubra)	315	21
24	Roteiche (Quercus rubra)	250	19
25	Roteiche (Quercus rubra)	283	21
26	Roteiche (Quercus rubra)	280	21
27	Silberweide (Salix alba)	190	9
28	Silberweide (Salix alba)	235	8

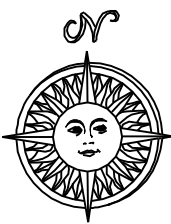

KREISSTADT BERGHEIM

PROJEKT

PLANINHALT

Bebauungsplan Nr. 243/Qu
`Verlängerung Oleanderstraße´

Bestand - Biotoptypen

PLAN-BLATT
1

DATUM
05.05.2017

GEZEICHNET
EG

FORMAT/MASSSTAB
75x60 / 1:500

BÜRO FÜR FREIRAUM-, GARTEN- UND LANDSCHAFTSPLANUNG
SCHWARZE UND PARTNER
LANDSCHAFTSARCHITEKTEN mbB

PARTNER: PIETER SCHWARZE, HANSPETER TIEFENBACH, ECKHARD GEHENDGES
VFA, AKNW, IAKS, DDG, AUF DEM KAMP 24, 47800 KREFELD, TEL.: 02151/5189-411, FAX 02151/5189-412
WWW.SCHWARZEUNDPARTNER.DE

E-MAIL: SCHWARZEUNDPARTNER@T-ONLINE.DE