


KREISSTADT BERGHEIM
BEBAUUNGSPLAN 'PARKSAUNA'
-VORENTWURF- M. 1:500



LAGEPLAN

ZEICHENERKLÄRUNG:

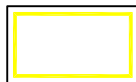

Engeres Untersuchungsgebiet




Lage der Rammkernsondierungen



Lage der Sickerversuche



Lage des Profilschnittes

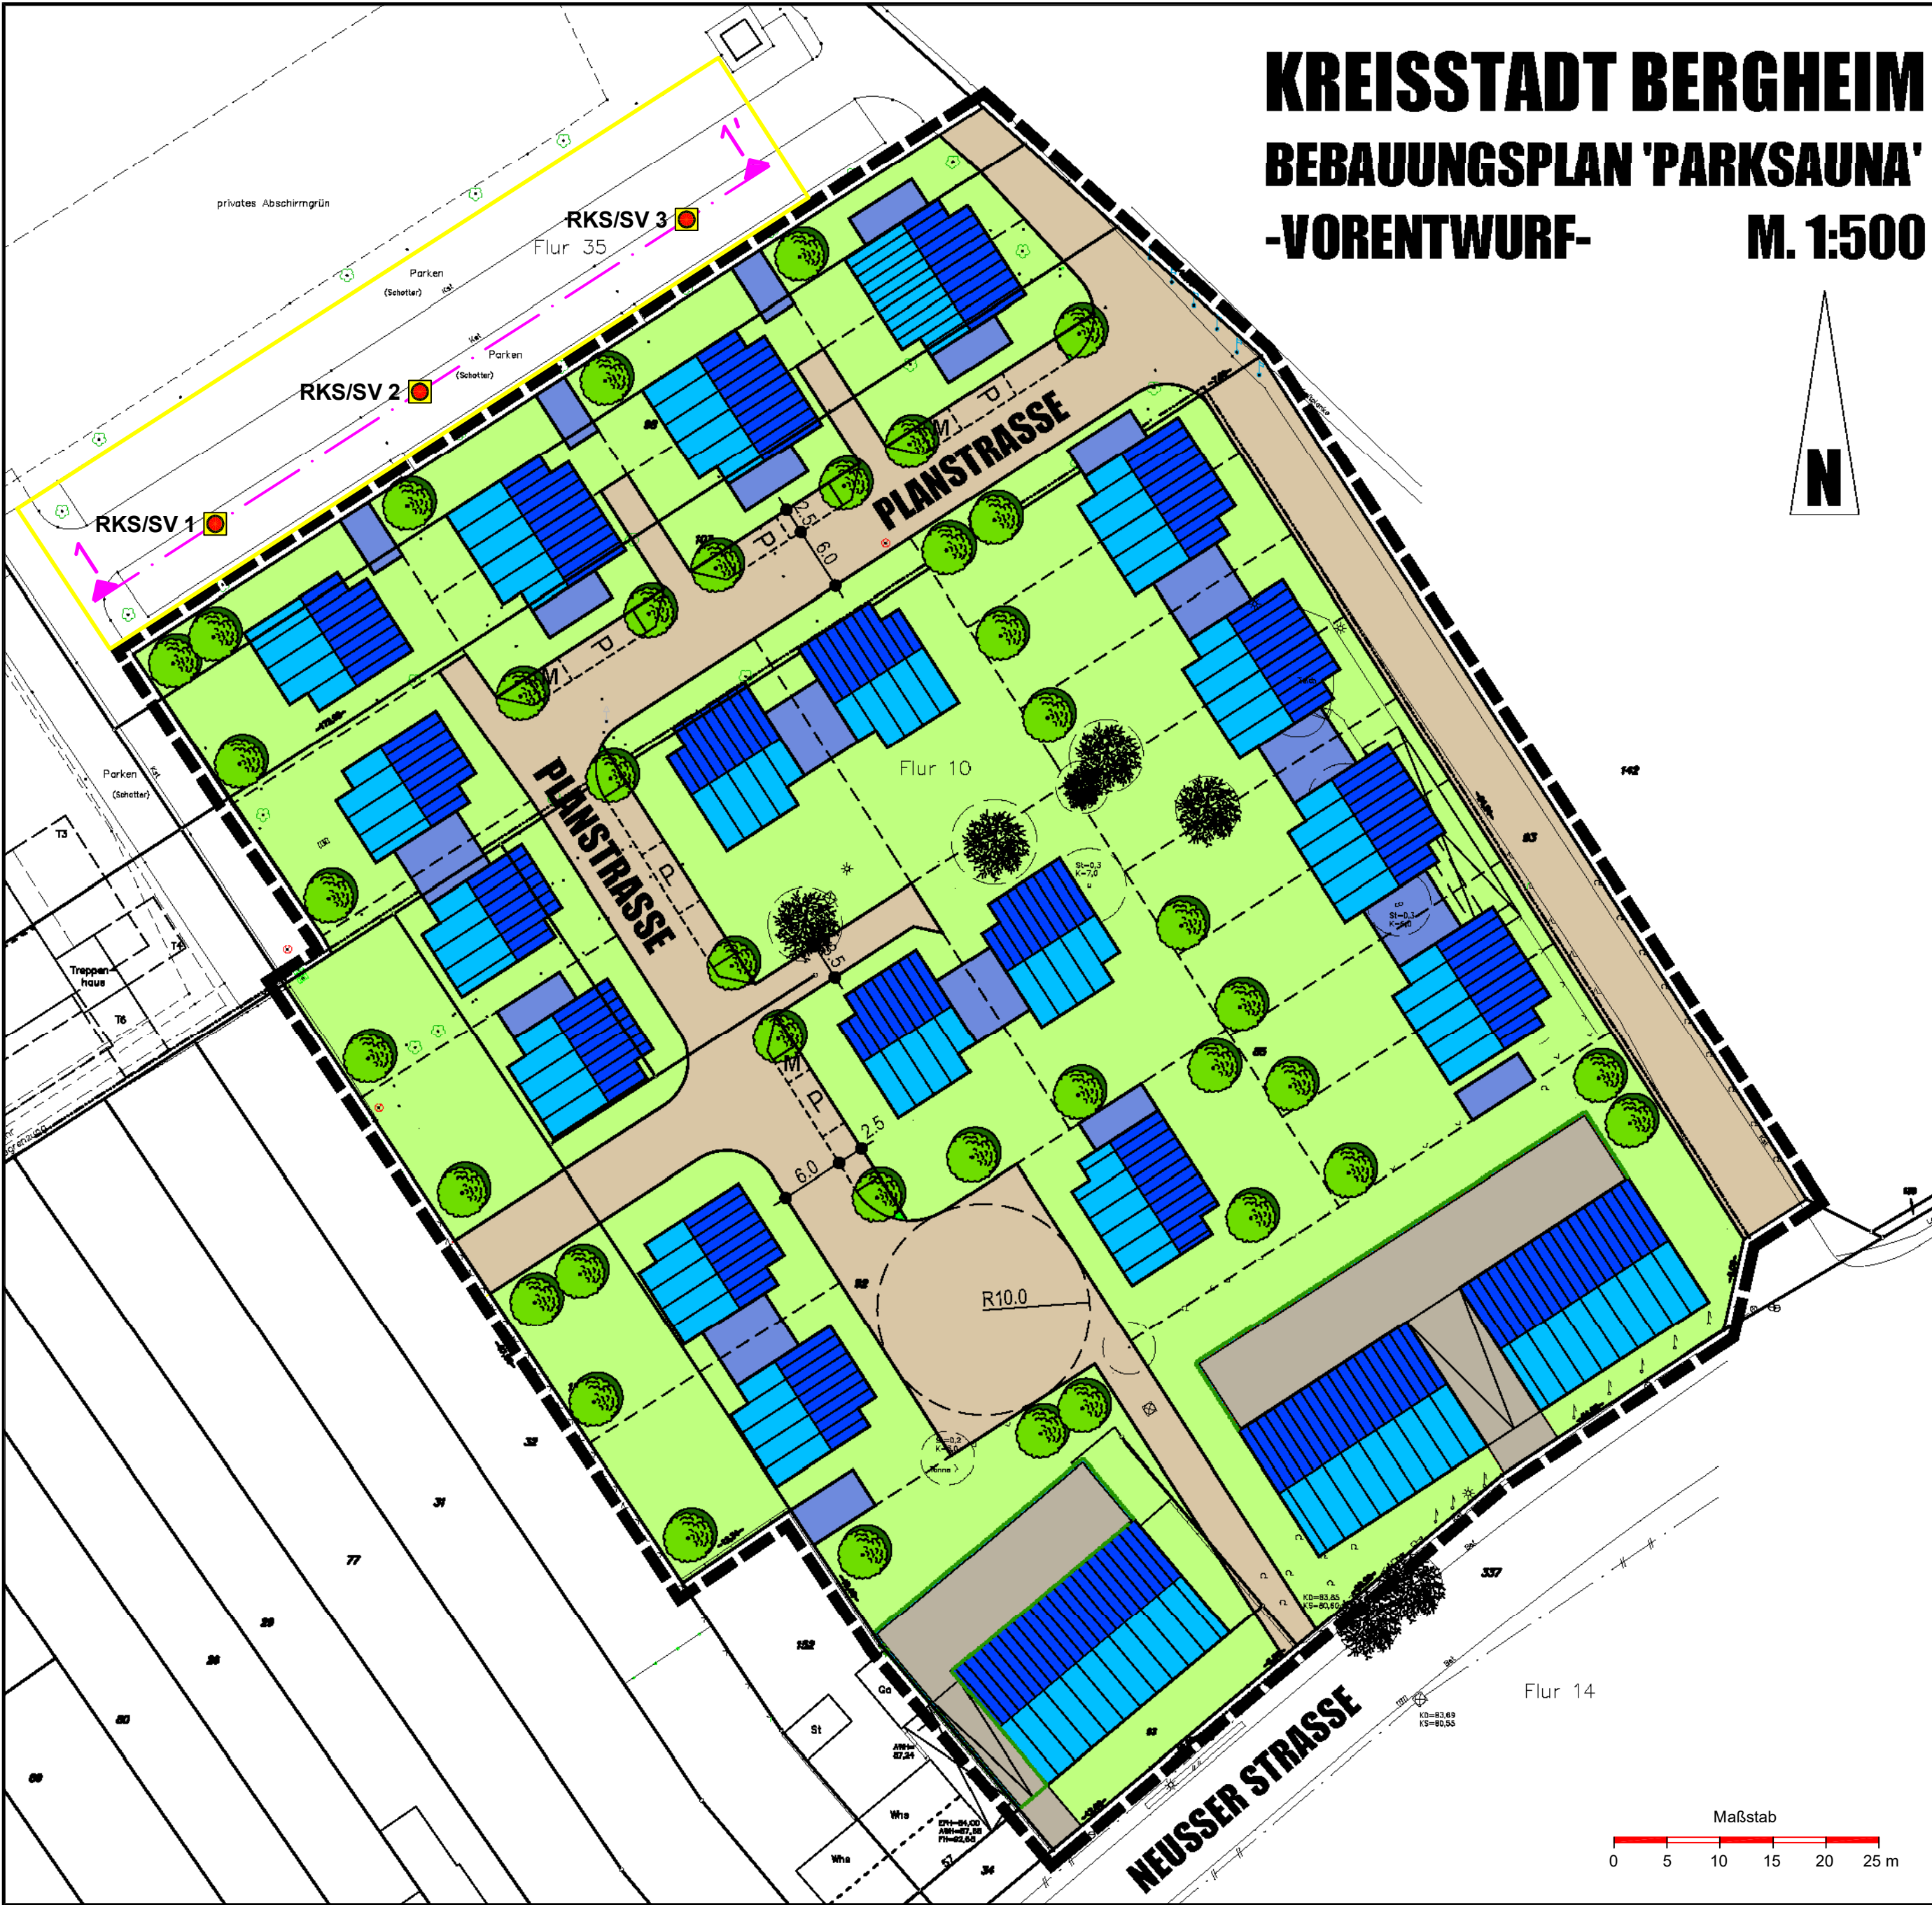

DR. TILLMANNS & PARTNER GmbH Kopernikusstr. 5 50126 BERGHEIM Tel.: 02271 / 801-0	AUFTRAGGEBER	FA. GOTTFRIED RULAND & SÖHNE OSWALDSTRASSE 9, 50126 BERGHEIM		
	MASSNAHME	BV B-Plan 288 / Bergheim "Westl. Johann-Ruland-Weg" Sickerversuche		
	BEARBEITET	H.B.	05/18	M. 1 : 500
	GEZEICHNET	E.Z.	05/18	PROJEKT-Nr.: 9984-04-18
	AUFGESTELLT, BERGHEIM, DEN	28.05.2018	ANLAGE: 1	