KREISSTADT BERGHEIM

BEBAUUNGSPLAN NR. 243/QU

'VERLÄNGERUNG OLEANDERSTRASSE'

GESTALTUNGSPLAN

BESTANDTEIL ÜBER ÖRTLICHE BAUVORSCHRIFTEN (GESTALTUNGSSATZUNG)

GESTALTUNGSPLAN VOM 8.6.18

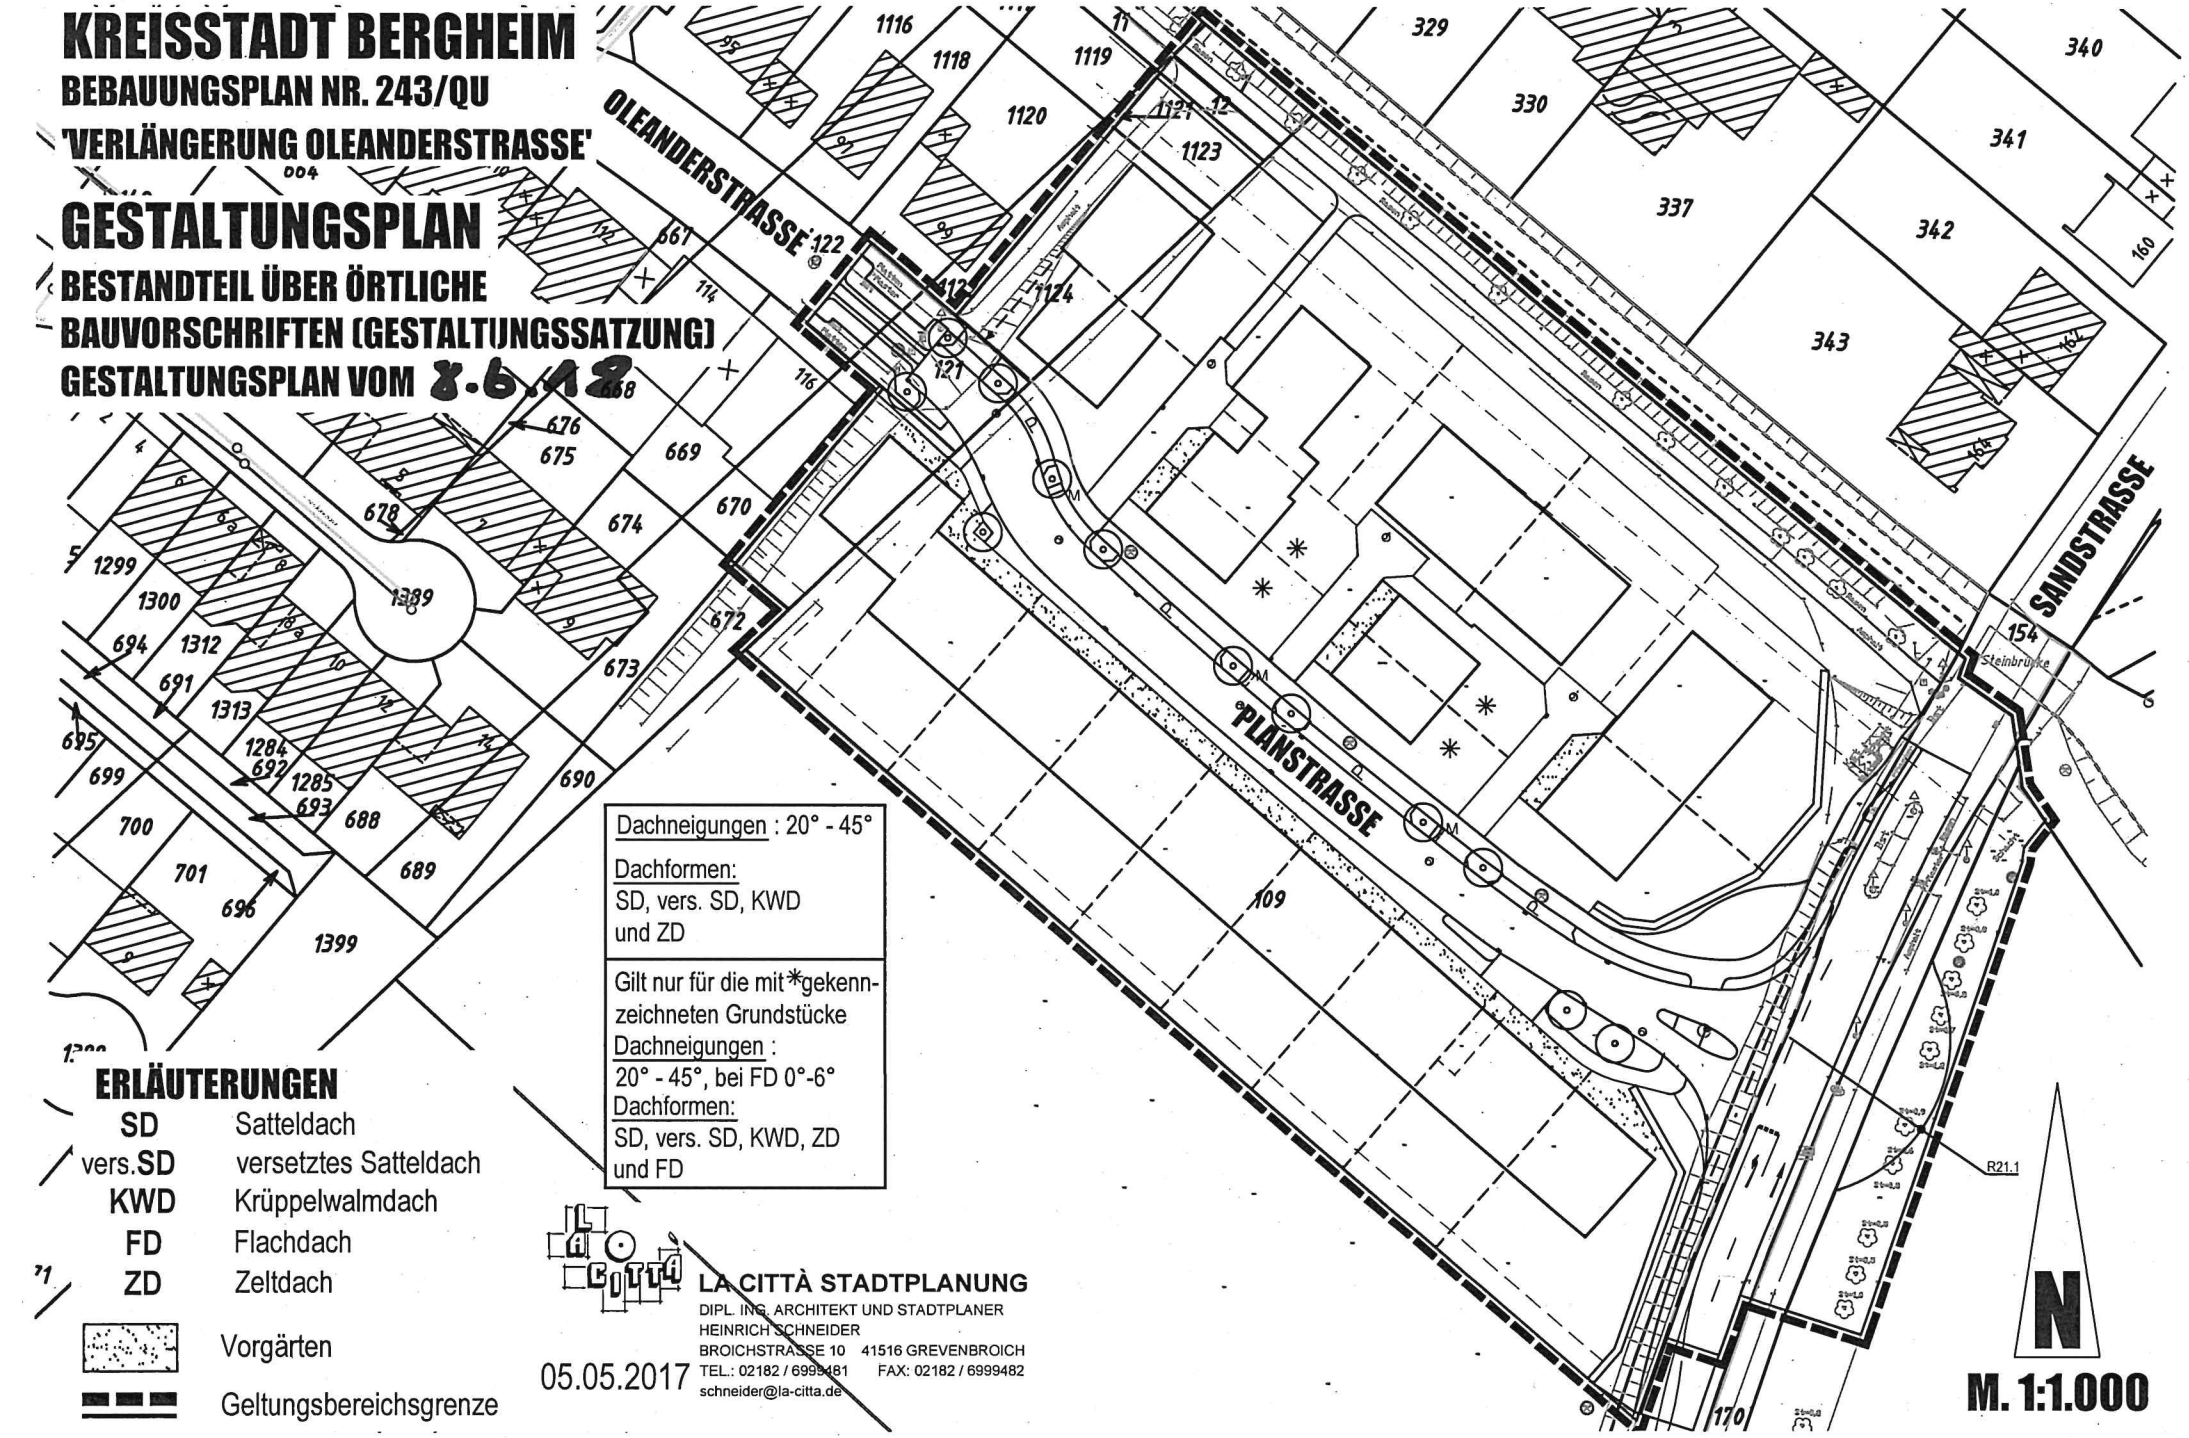

Dachneigungen : 20° - 45°
Dachformen: SD, vers. SD, KWD und ZD
Gilt nur für die mit *gekennzeichneten Grundstücke Dachneigungen : 20° - 45°, bei FD 0°-6° Dachformen: SD, vers. SD, KWD, ZD und FD

ERLÄUTERUNGEN

SD	Satteldach
vers.SD	versetztes Satteldach
KWD	Krüppelwalmdach
FD	Flachdach
ZD	Zeltdach

Vorgärten

Geltungsbereichsgrenze

LA CITTÀ STADTPLANUNG
DIPL. ING. ARCHITEKT UND STADTPLANER
HEINRICH SCHNEIDER
BROICHSTRASSE 10 41516 GREVENBROICH
TEL.: 02182 / 6999481 FAX: 02182 / 6999482
schneider@la-citta.de

05.05.2017

N

M. 1:1.000