


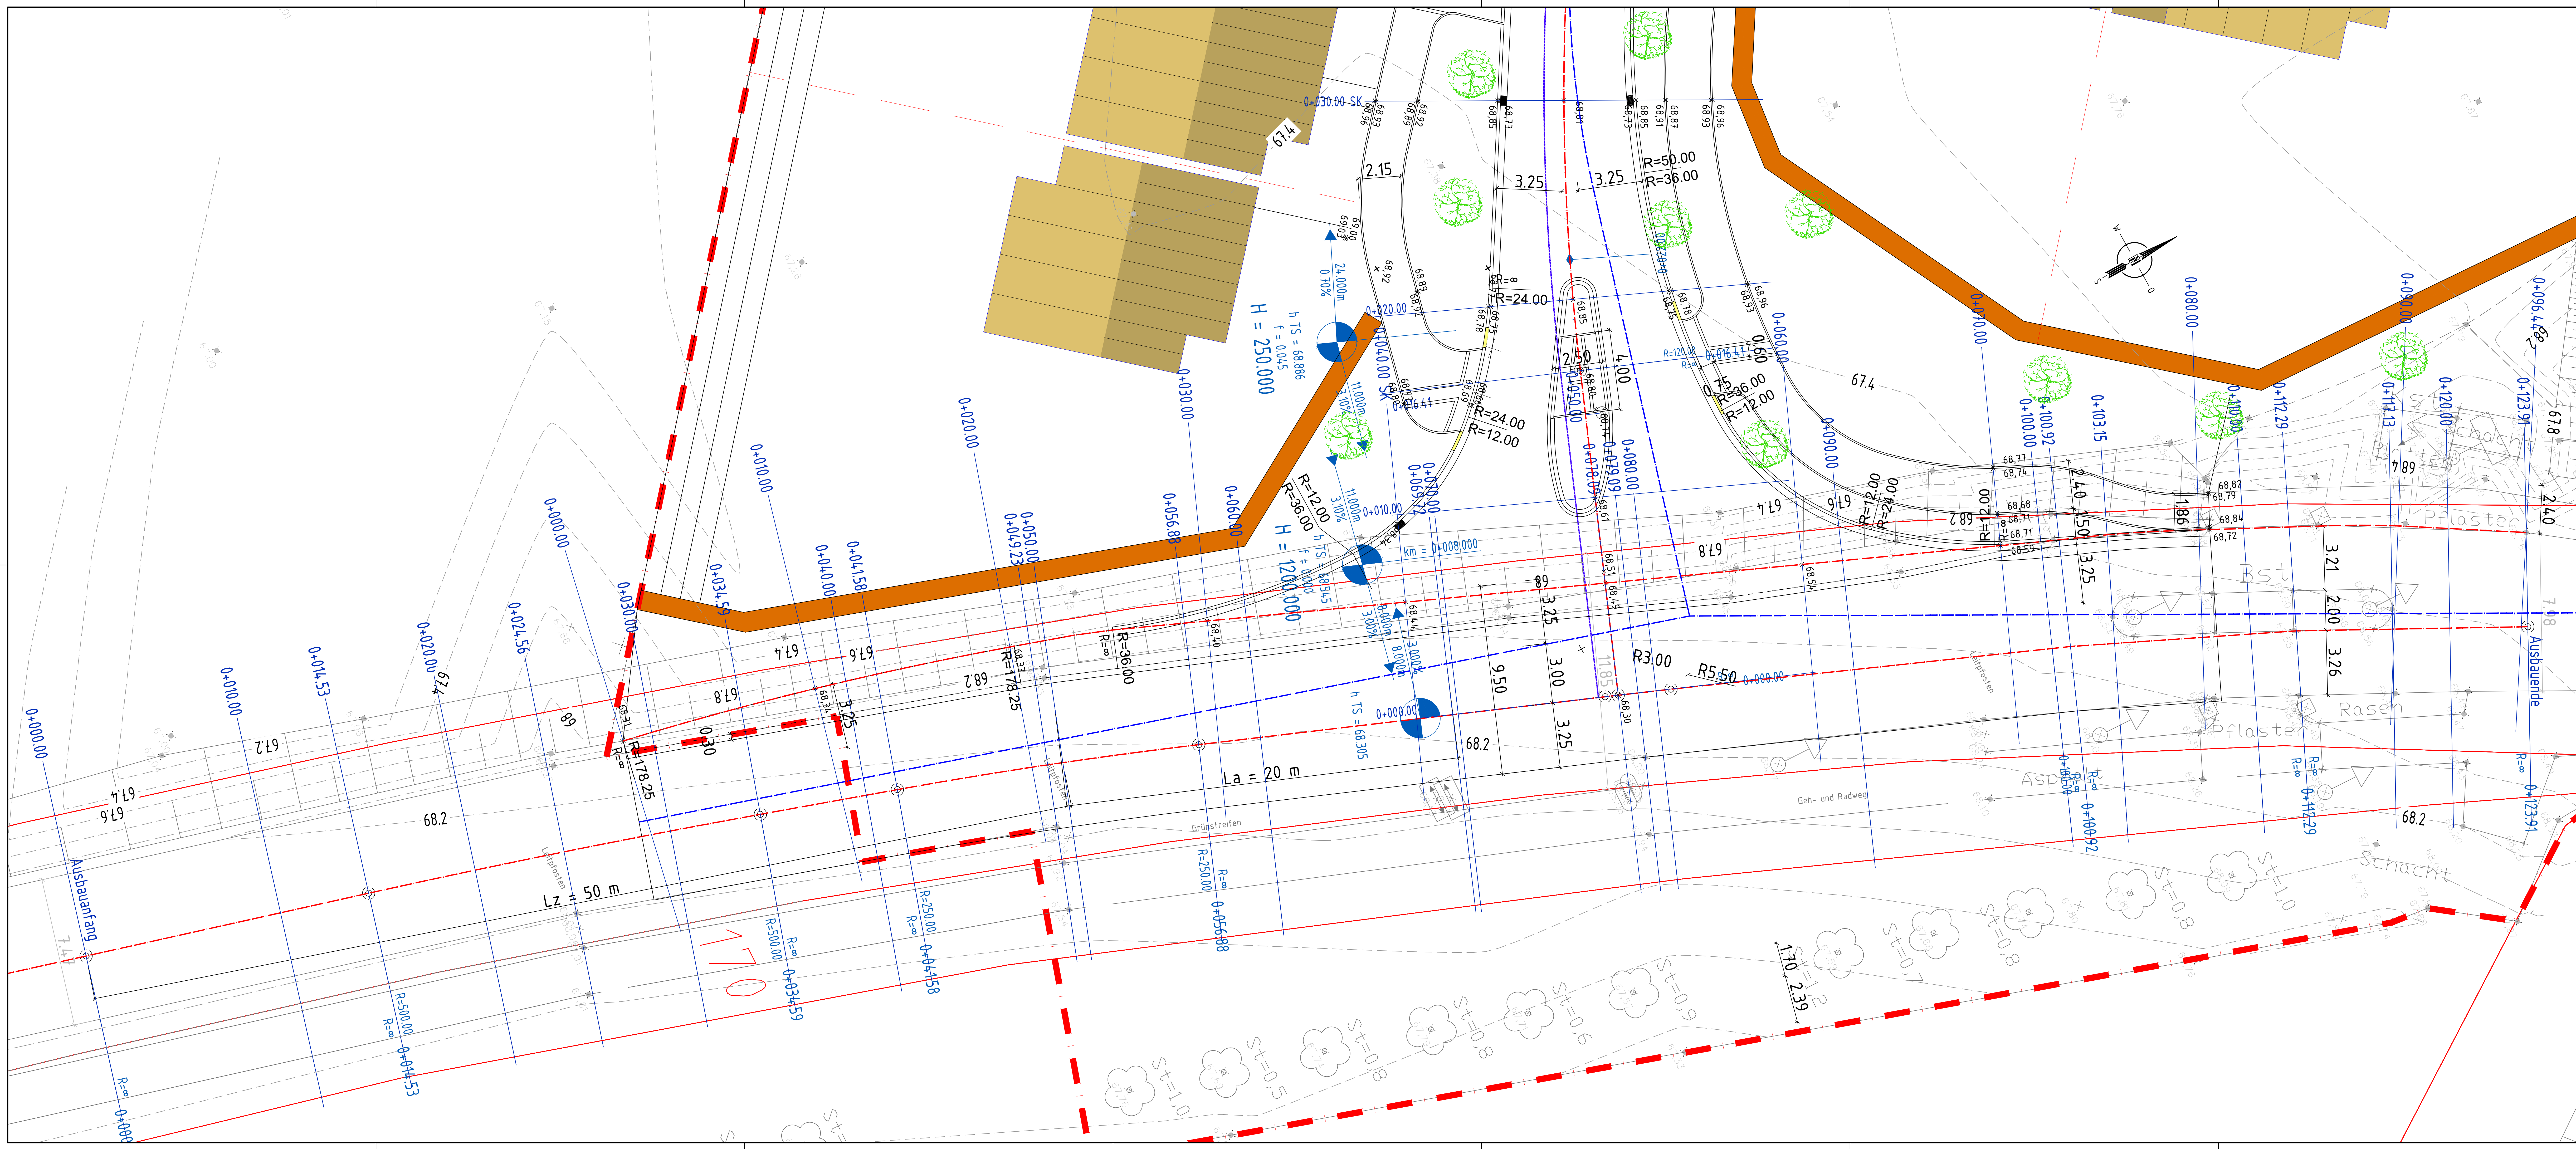

(203.28)

203.28

—

—

—

—

Planung Deckenhöhepunkt

Bestand Deckenhöhepunkt

Grenzen

Achse

vorh. Bebauung

Einfahrten

H= 500 m

T= 500 m

F= 0,05 m

↖

↗

↘

↙

100 %

50 %

0 %

50 %

100 %

Neigungsbrechpunkt mit Angabe von Gefälle (-) und Steigung (+) in Prozent, Länge der Gefälle- (Steigungs-) Strecke, Halbmesser, Tangenten, Stichmaß und Station

Tiefpunkt

Hochpunkt

0,0+000,00

Bau-km in der Achse

Legende Vermessung

☆

☆

☆

☆

☆

Strauch

Straßenablauf

Kanaldeckel

Schacht

Hydrant

⊕

⊕

⊕

⊕

⊕

Wasserschieber

Gasschieber

Poller

Beleuchtung

Baum

↑

↑

Schild

Stadt Bergheim

Quadrath Ichendorf

Planen und Bauen

Straßenbau

AUSFÜHRUNGSPLANUNG

Bauherr:

www.ruland.de

www.ruland.de

www.ruland.de

Gottfried Ruland & Söhne KG

Oswaldsstraße 9

50726 Bergheim

TELEFON 02271 / 7607-0

TELEFAX 02271 / 760730

Planung:

Ingenieurbüro Leiendecker

Dipl.-Ing. M.Sc. Frank Leiendecker

Mitglied der IK Bau NRW Nr. 720620

Uhlstr. 15a - 53332 Bornheim

Tel.: 02227 - 8089048

Fax: 02227 - 8089162

info@b-leiendecker.de www.b-leiendecker.de

Datum: 09.05.2017				
art des planes				blatt nr.
Technischelanlageplan Sandstraße Linksabiegerspur				5
bearbeiter	maßstab	datum	blatt gr.	projekt nr.
Leiendecker	1:100	Mai 2017	150,5 x 58,4	191-s
Bystrzycki				