


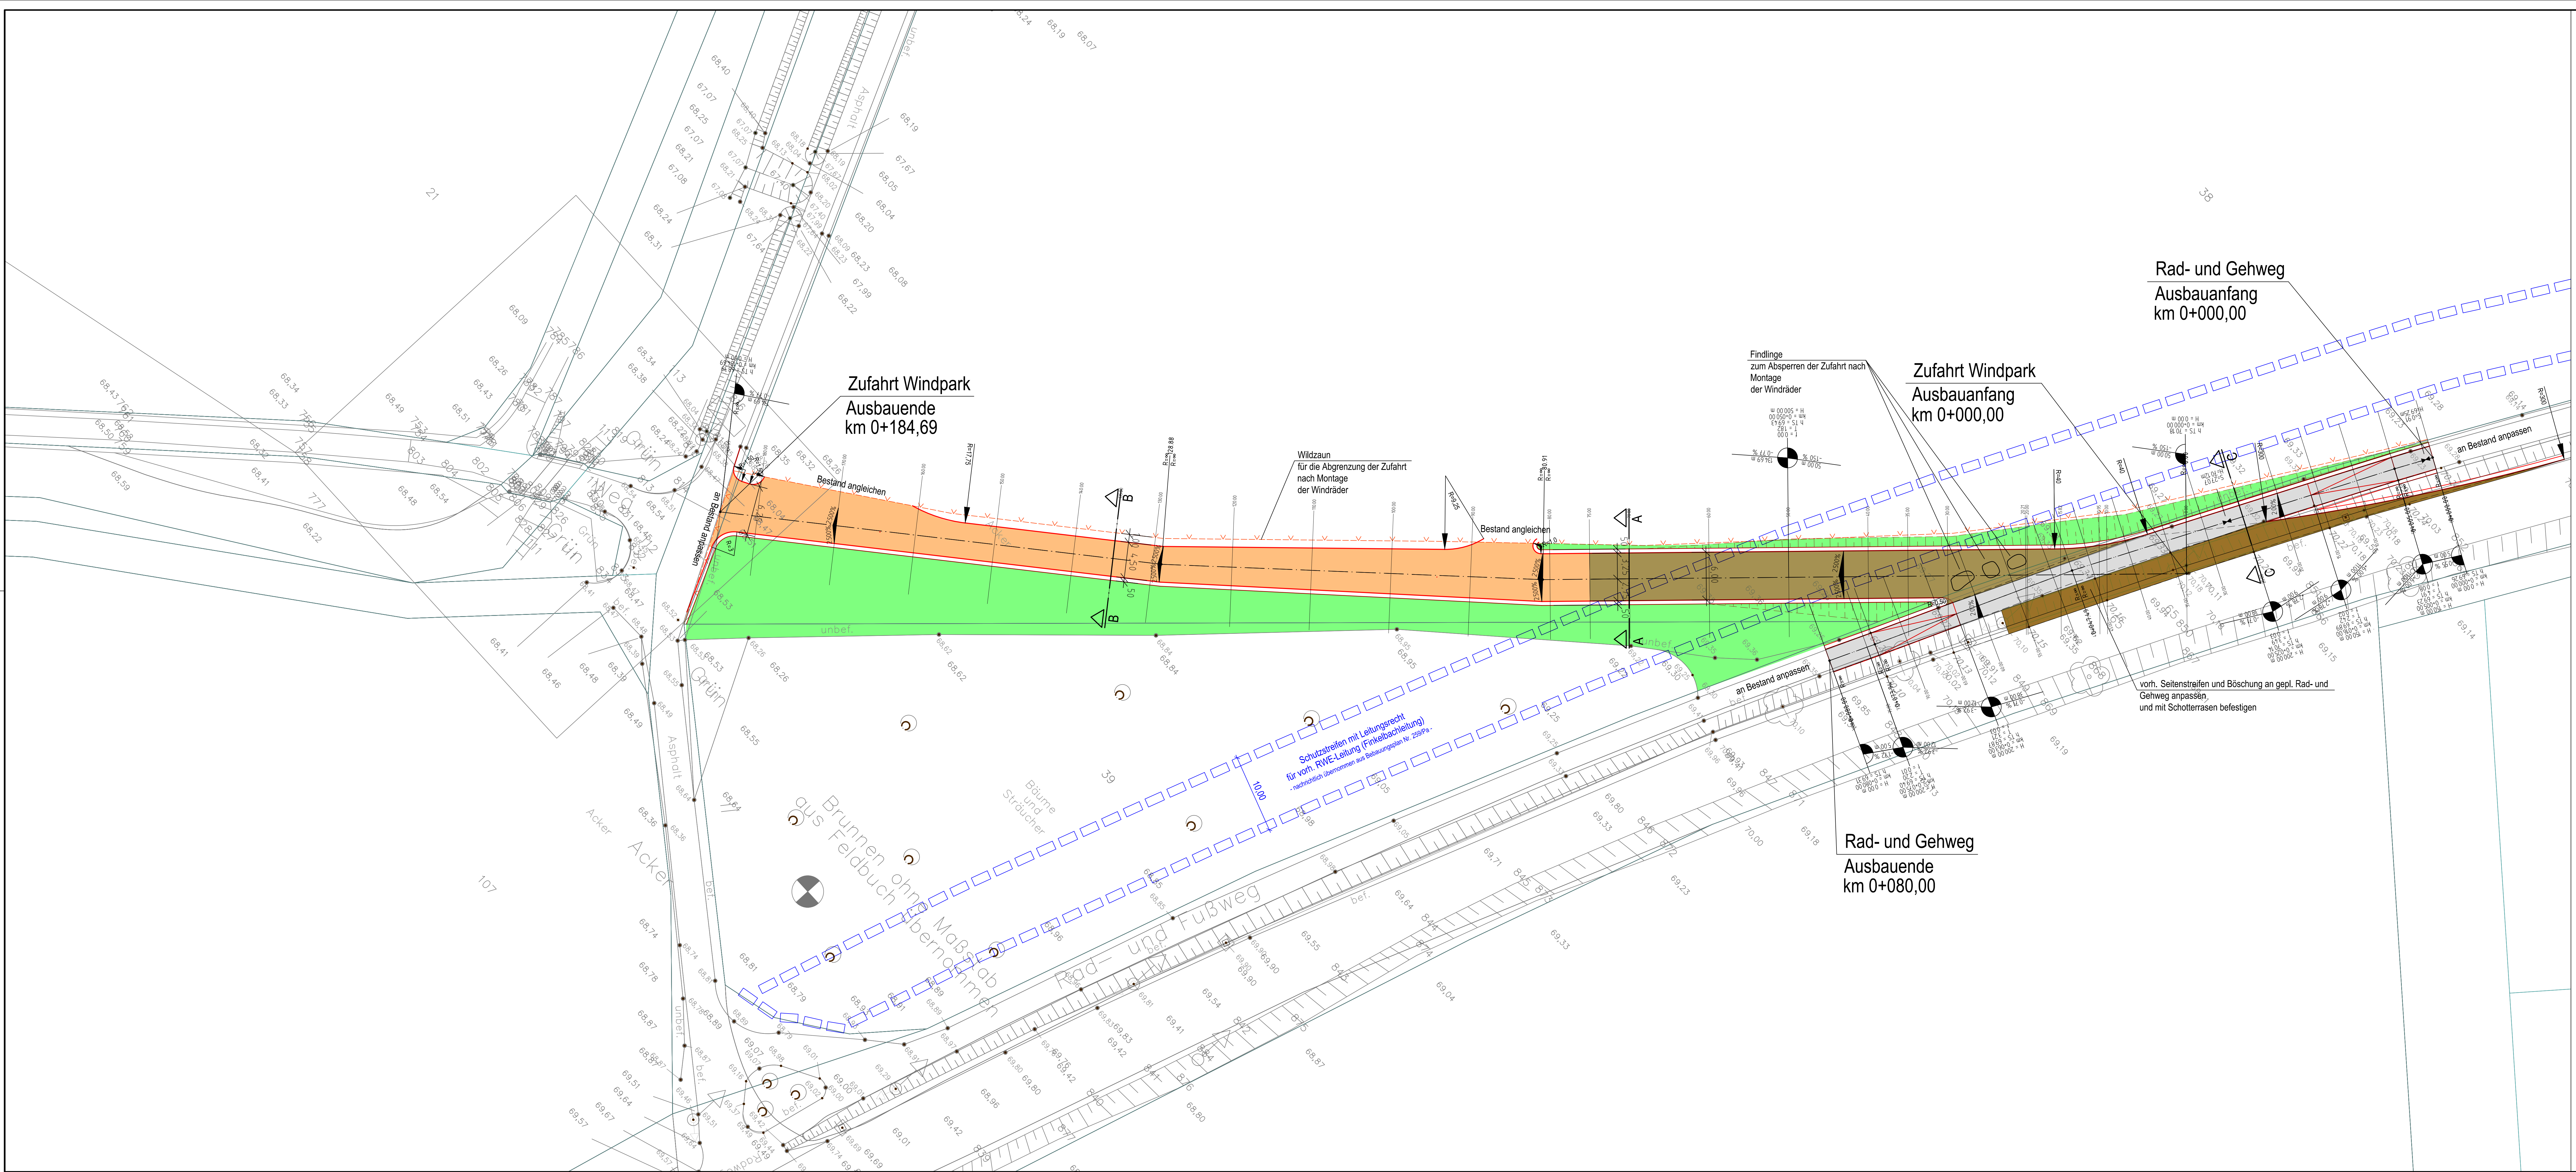

- Asphalt
- Schotterrasen
- wassergebundene Decke
- Grünfläche

Ausführungsplan

4			
3			
2			
1			
Rev.	Art der Änderung	Datum	bearb. gepr.

Erstmals verteilt am:

FISCHER

Ingenieurbüro GmbH

Kreative Ingenieurleistungen
für eine intakte Umwelt

Dortmund · Düsseldorf · Erfurt · Köln · Regensburg · Speyer
www.fischer-raampplan.de · info@fischer-raampplan.de

Auftraggeber:

BMR energy solutions GmbH

Projekt:

Zufahrt Windpark Paffendorf

Darstellung:

Lageplan Straßenausbau

Bearb.	Jul 17	Muenster	Maßstab:	1:250	Auftraggeber:
Gez.	Jul 17	Muenster	Plan Nr.:	21796 / 10120934	
Gesehen:			Blatt Nr.:	2	
gez. ppa. Böhm			Blattgröße:	594x1500	den 20. Jul 2017
Erstellt im Juli 2017					