


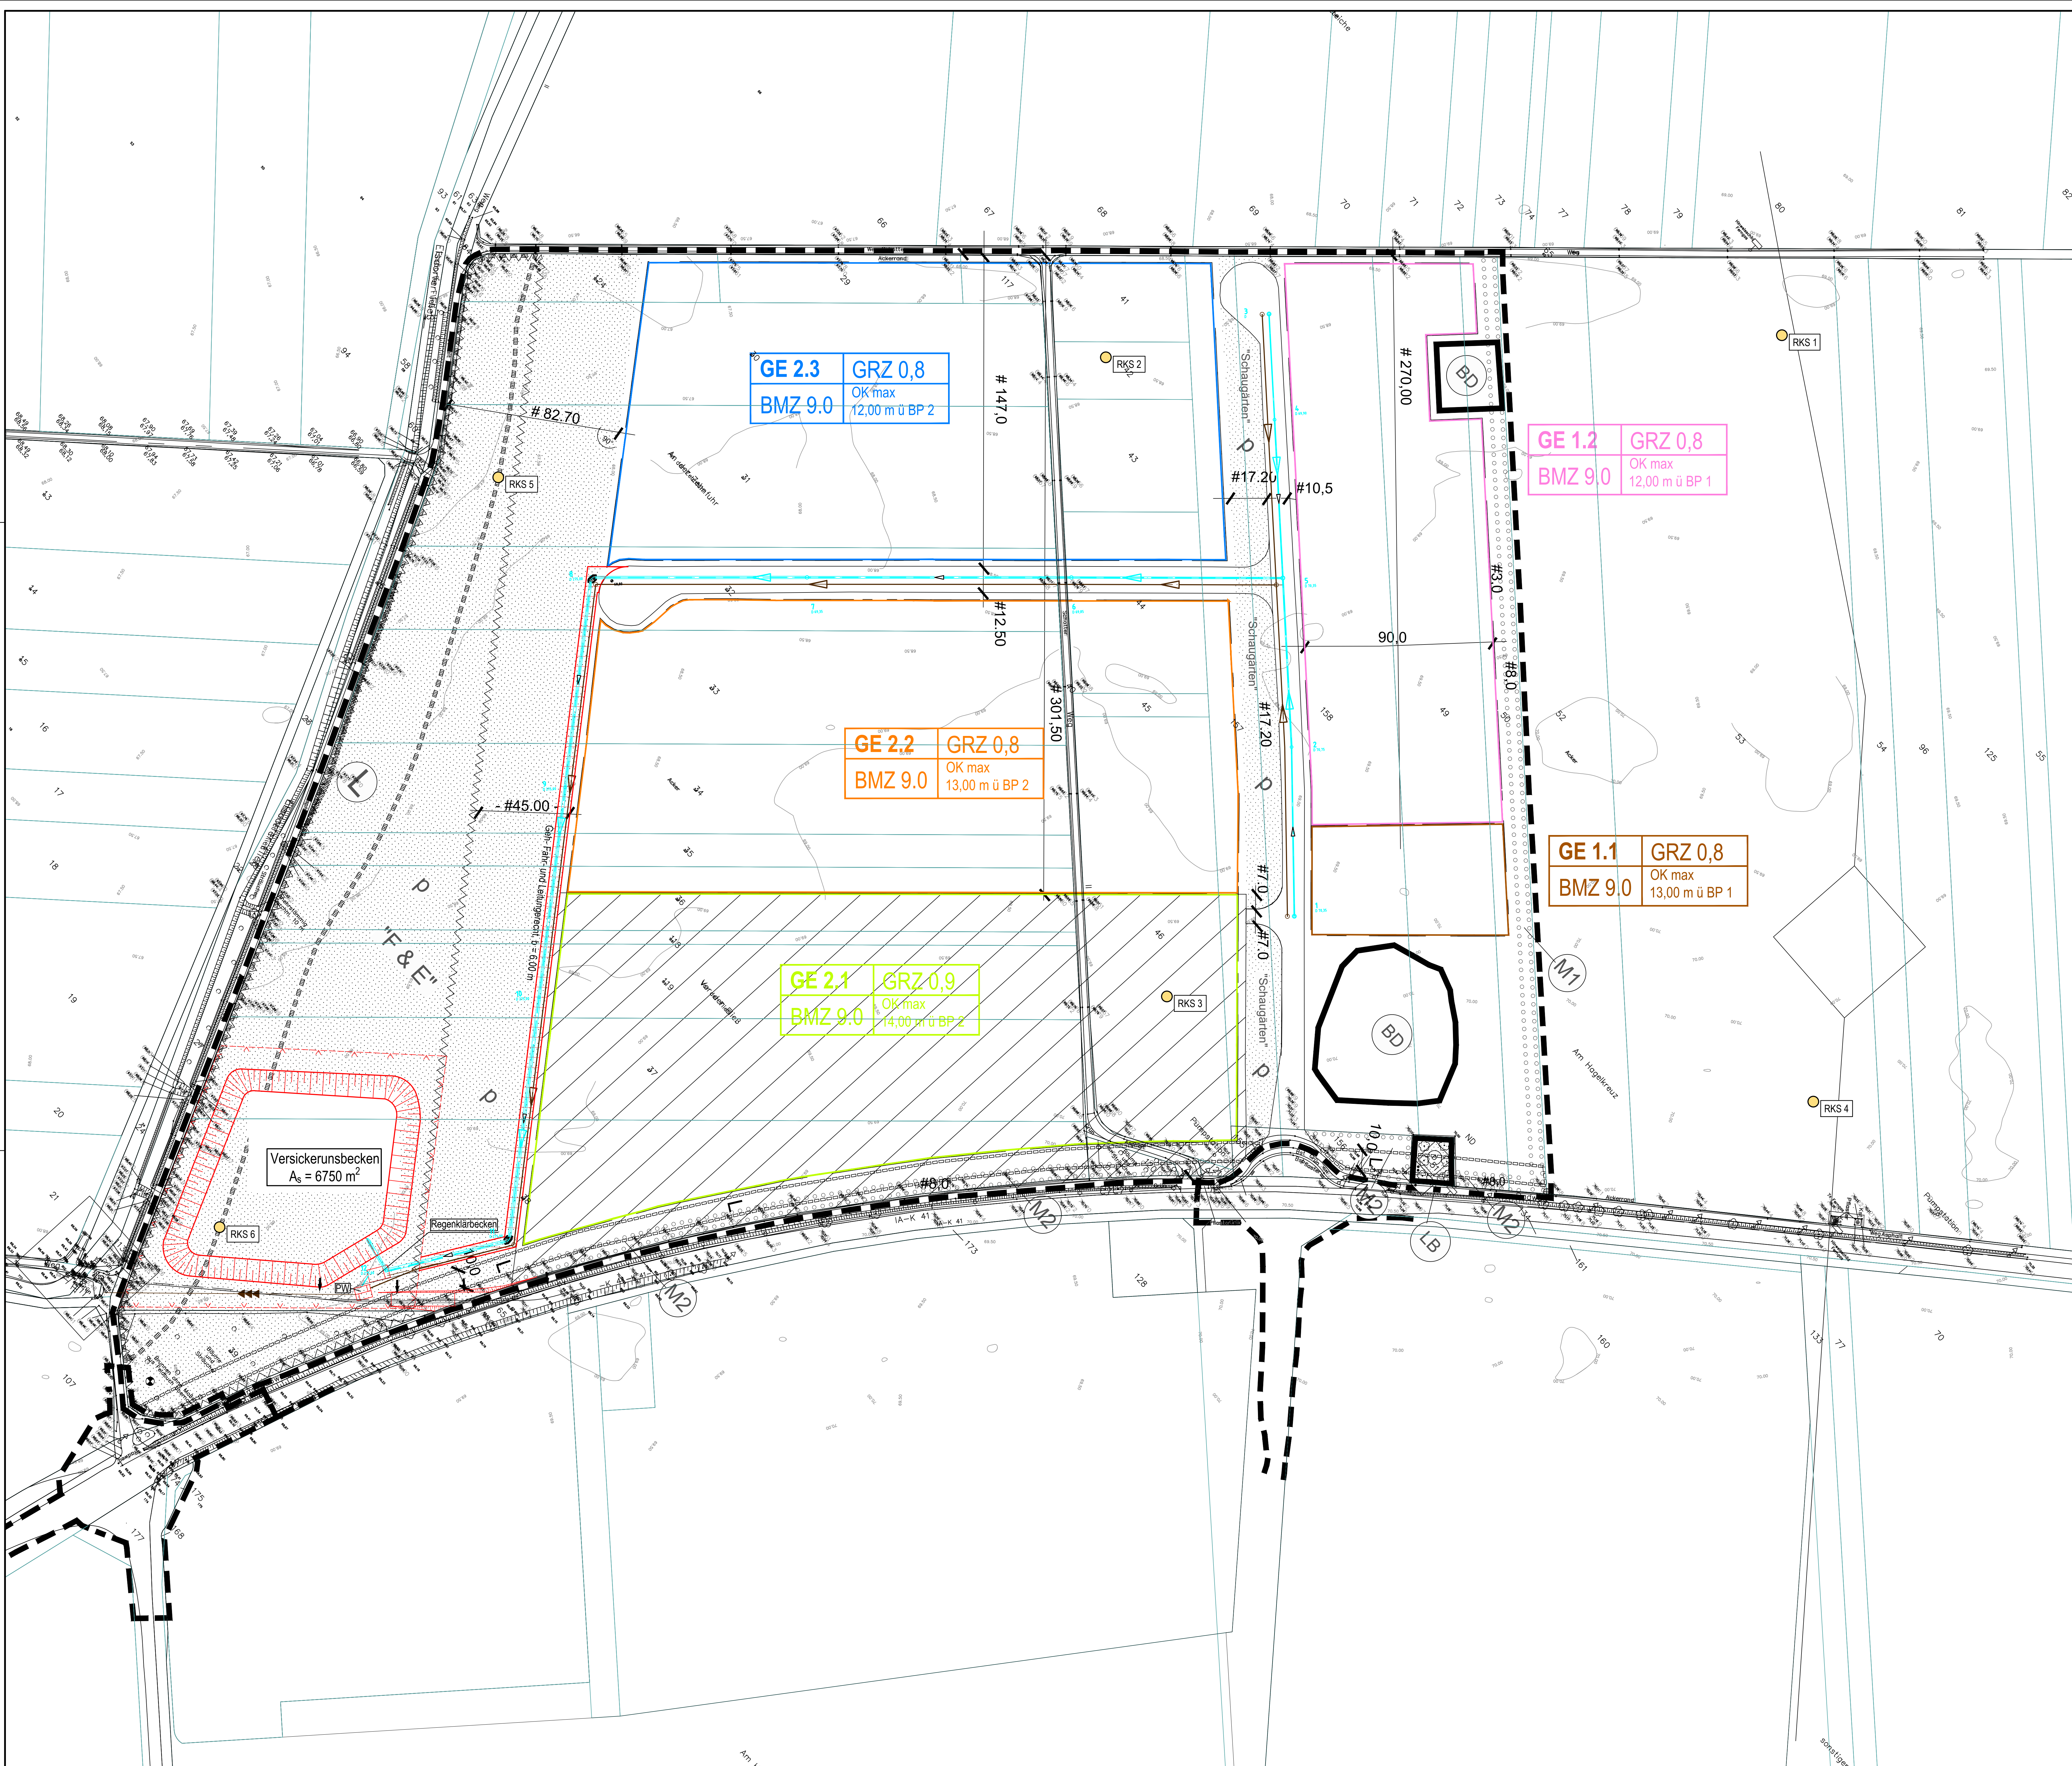

- Lage der Rammkernsondierungen
- gepl. Regenklärbecken
- gepl. Pumpwerk
- gepl. Regenwasserkanal
- gepl. Schmutzwasserkanal
- gepl. Druckleitung
- Geh-, Fahr- und Leitungsrecht; b = 6,00 m

4				
3				
2				
1				
Rev.	Art der Änderung	Datum	bearb.	gepr.
Erstmalig verteilt am:				
FISCHER Ingenieurbüro GmbH Kreative Ingenieurleistungen für eine intakte Umwelt Darmstadt · Düsseldorf · Erfurt · Köln · München · Regensburg · Saarbrücken · Stuttgart · Tübingen · Ulm · Weimar www.fischer-ingenieur.de · info@fischer-ingenieur.de				
Auftraggeber: Zweckverband :terra nova				
Projekt: "Bebauungsplan 259/ Pa "INKA :terranoa"				
Darstellung: Übersichtslageplan				
Bearb.	Sept. 16	Köster	Maßstab:	1:1000
Gez.	Sept. 16	Muenter	Plan Nr.:	
Gesehen:			Blatt Nr.:	1
gez. ppa. Bolm		Blattgröße:	84x1189	den. September 2016
Erstellt im September 2016		10100351		