


Anschluss an Plan Nr. 2.04

Anschluss an Plan Nr. 2.02

Planstraße A

Planstraße B

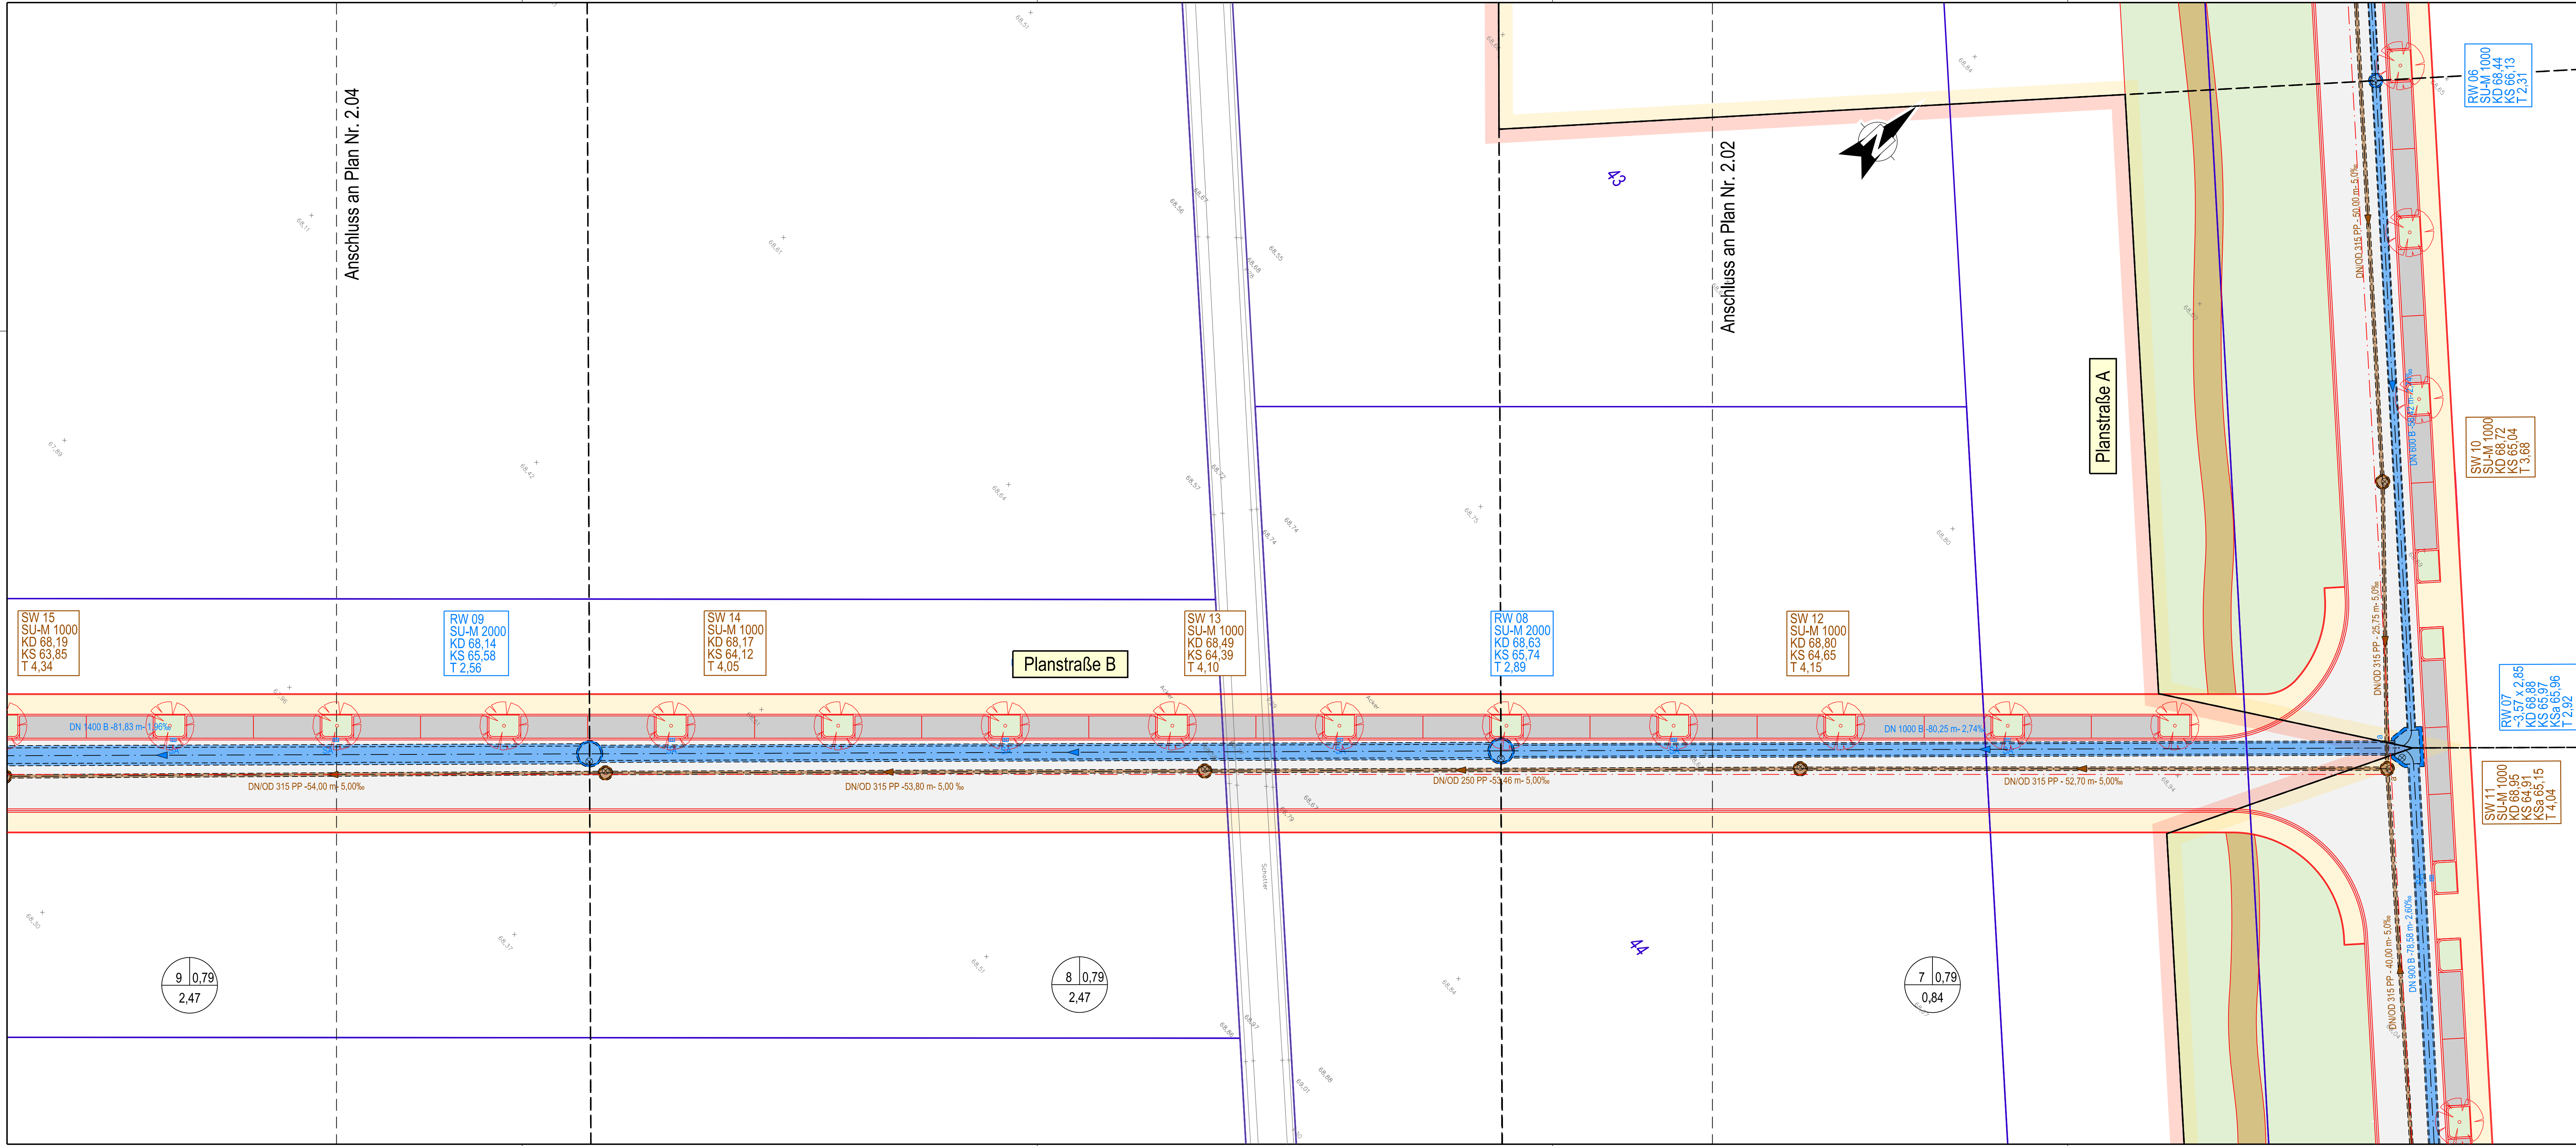

Legende

193	Flurstück mit Flurstücksnummer		Grenze Haupteinzugsgebiet
	Gebäude mit Hausnummer, Bestand		Grenze Teileinzugsgebiet
	Landschaftsschutzgebiet LSG-5005-002 Escher Bach und Elsdorfer Fliess		Grünflächen
	Topografie, Bestand		Schotterrasen
	Strom, vorhanden		Wassergebundene Decke
	Wasserleitung, vorhanden		Pflaster
	Telekom, vorhanden		
	Gas, vorhanden		

RW-Kanal vorhanden / geplant
mit Angaben Durchmesser, Material,
Gefälle in ‰ und Länge

SW-Kanal vorhanden / geplant
mit Angaben Durchmesser, Material,
Gefälle in ‰ und Länge

Anschlusskanal DN/OD 160 PP,
wenn nicht anders verzeichnet
Mindestgefälle 1:DN

SW-Druckleitung geplant

1 0.64
1.56

Nummer | ψ_s
Fläche in ha

c				
d				
e				
b				
a				
Datum	Gez.	Gepr.	Änderung	

Höhenreferenzsystem: ☒ NHN / DHN62 ☐ NN / DHN12 ☐ lokal Lagebezugssystem: ☒ UTM / ETRS89 ☐ Gauß-Krüger ☐ lokal

Höhenbezug:

RWE

RWE Power AG

Stüttenweg 2, 50935 Köln

Terra nova, Gewerbegebiet INKA
in Bergheim

Lageplan Kanalbau Planstraße B

Entwurf

Geprüft und freigegeben durch

Köln, den

ULRICH LANK
INGENIEURBÜRO
FÜR WASSER-, ABWASSERWESEN
STRASSEN- UND TIEFBAU
Dipl.-Ing. Ulrich Lank, Dr.-Ing. Christian Lank

Gertrudisstraße 18
50859 Köln

Telefon 02234 991 1610
Telefax 02234 991 1604

bearbeitet	To	11.11.2020	Maßstab	1:250
gezeichnet	Tr	11.11.2020	Projektnummer	1942
geprüft	U. La	29.10.2020	Plannummer	2.03

Aufgestellt: Köln, im Januar 2021

ULRICH LANK
INGENIEURBÜRO