
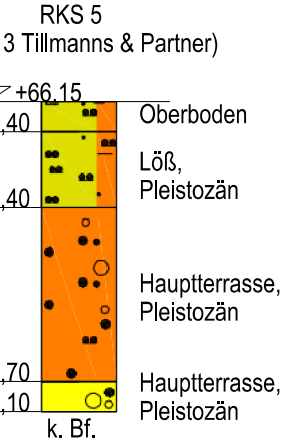


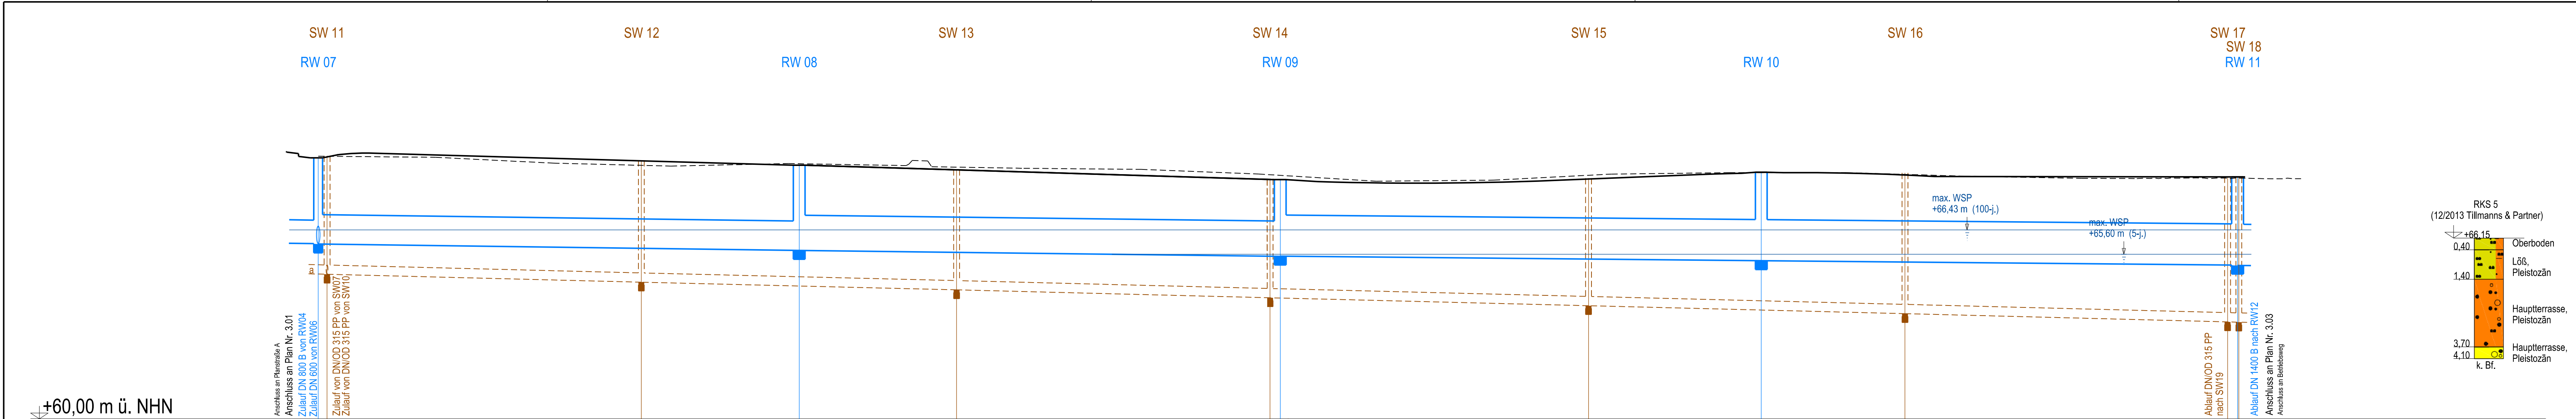

Legende

- Gelände gepl. über RW
- Gelände, Bestand
- Kanal RW, geplant
- Kanal SW, geplant

Länge	[m]	52,70	80,25	53,46	81,83	53,49	54,00	81,83	54,00	79,17	53,43	1,91
Durchmesser / Material	[mm / -]	DN/OD 315 PP	DN 1000 B	DN/OD 315 PP	DN 1200 B	DN/OD 315 PP	DN/OD 315 PP	DN 1400 B	DN/OD 315 PP	DN 1400 B	DN/OD 315 PP	DN/OD 315 PP
Gefälle		5,00 ‰	2,74 ‰	5,00 ‰	1,96 ‰	5,00 ‰	5,00 ‰	1,96 ‰	5,00 ‰	1,89 ‰	5,00 ‰	5,00 ‰
Kanalsole geplant RW	[m ü. NHN]	65,97	65,96	65,74	65,58	65,58	65,42	65,42	65,27	65,26	65,26	65,26
Kanalsole geplant SW	[m ü. NHN]	64,91		64,65	64,12	64,12	63,85	63,58	63,30	63,29	63,29	63,29
Kanalsole vorhanden	[m ü. NHN]											
OK Deckel / Gelände vorhanden	[m ü. NHN]	68,94	68,62	68,69	68,34	68,19	68,28	68,39	68,36	68,19	68,19	68,19
OK Deckel / Gelände geplant	[m ü. NHN]	68,88	68,95	68,8	68,63	68,49	68,17	68,39	68,37	68,24	68,23	68,23
Tiefe	[m]	2,92	4,04	4,15	2,89	4,1	4,05	2,97	4,79	4,94	4,94	4,94
Gradientenhöhe	[m]											
Lage		50,00	100,00	150,00	200,00	250,00	300,00	350,00	400,00	450,00	500,00	550,00

e				
d				
c				
b				
a				
	Datum	Gez.	Gepr.	Änderung

Höhenreferenzsystem: ☒ NHN / DHHN92 ☐ NN / DHHN12 ☐ lokal Lagebezugssystem: ☒ UTM / ETRS89 ☐ Gauß-Krüger ☐ lokal
Höhenbezug:

RWE Power AG
Stüttgenweg 2, 50935 Köln

Terra nova, Gewerbegebiet INKA
in Bergheim
Längsschnitt Planstraße B
Entwurf

ULRICH LANK
INGENIEURBÜRO
FÜR WASSER-, ABWASSERWESEN
STRASSEN- UND TIEFBAU
Dipl.-Ing. Ulrich Lank, Dr.-Ing. Christian Lank

Gertrudisstraße 18
50859 Köln

Telefon 02234 991 1610
Telefax 02234 991 1604

bearbeitet	To	01.09.2020	Maßstab	1:500/100
gezeichnet	Ro	26.10.2020	Projektnummer	1942
geprüft	U. La	19.12.2020	Plannummer	3.02

Geprüft und freigegeben durch

Köln, den _____

Aufgestellt: Köln, im Januar 2021

ULRICH LANK
INGENIEURBÜRO