

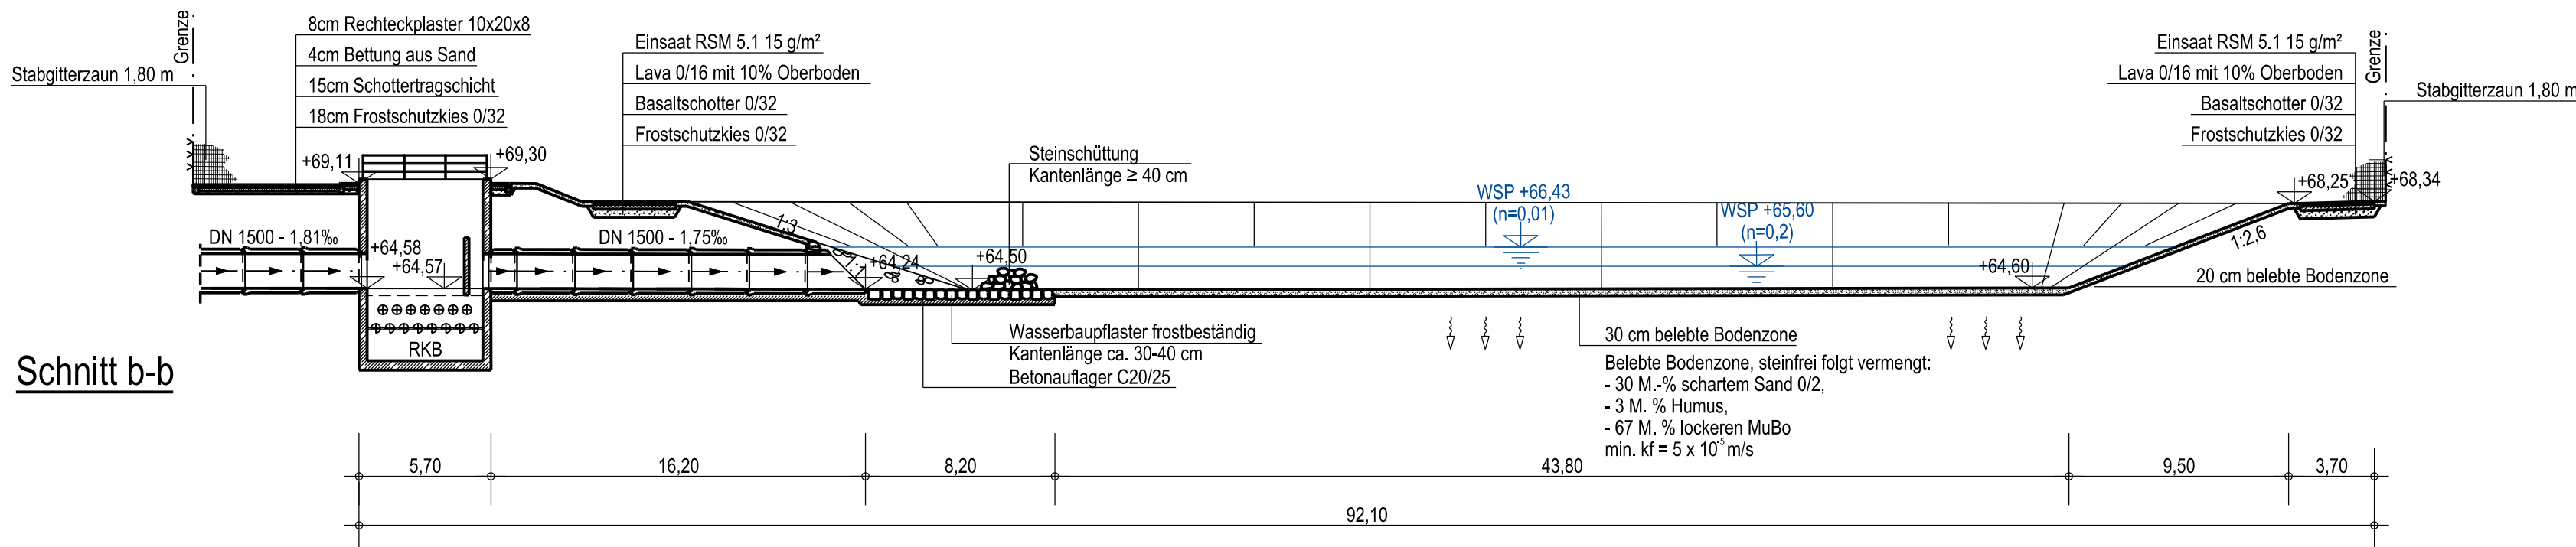


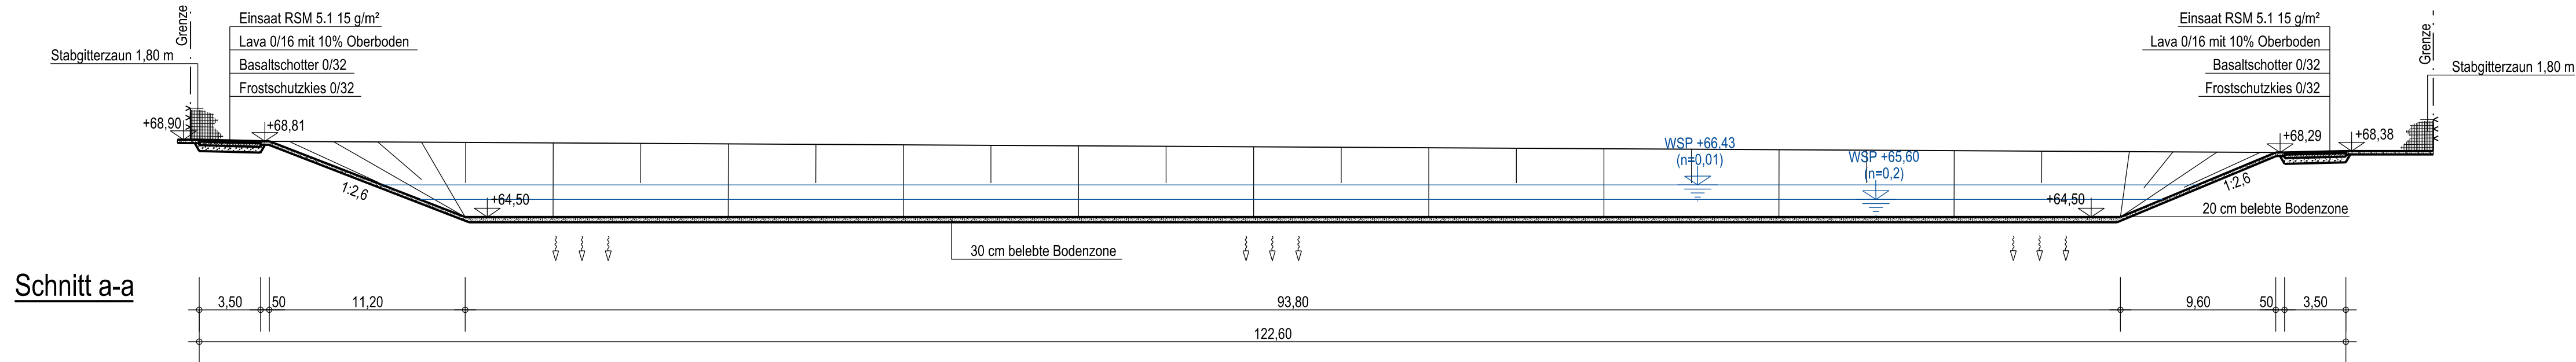

Sickerbecken	
Einzugsgebietsfläche A_E	19,13 ha
undurchlässige Fläche A_U	14,18 ha
Versickerungsfläche A_S	4.496 m ²
Sohle	64,60 m
Einstauvolumen (5-j.)	4.820 m ³
Einstauhöhe (5-j.)	1,00 m
Entleerungszeit	19,0 h
Einstauvolumen (100-j.)	9.420 m ³
Einstauhöhe (100-j.)	1,83 m

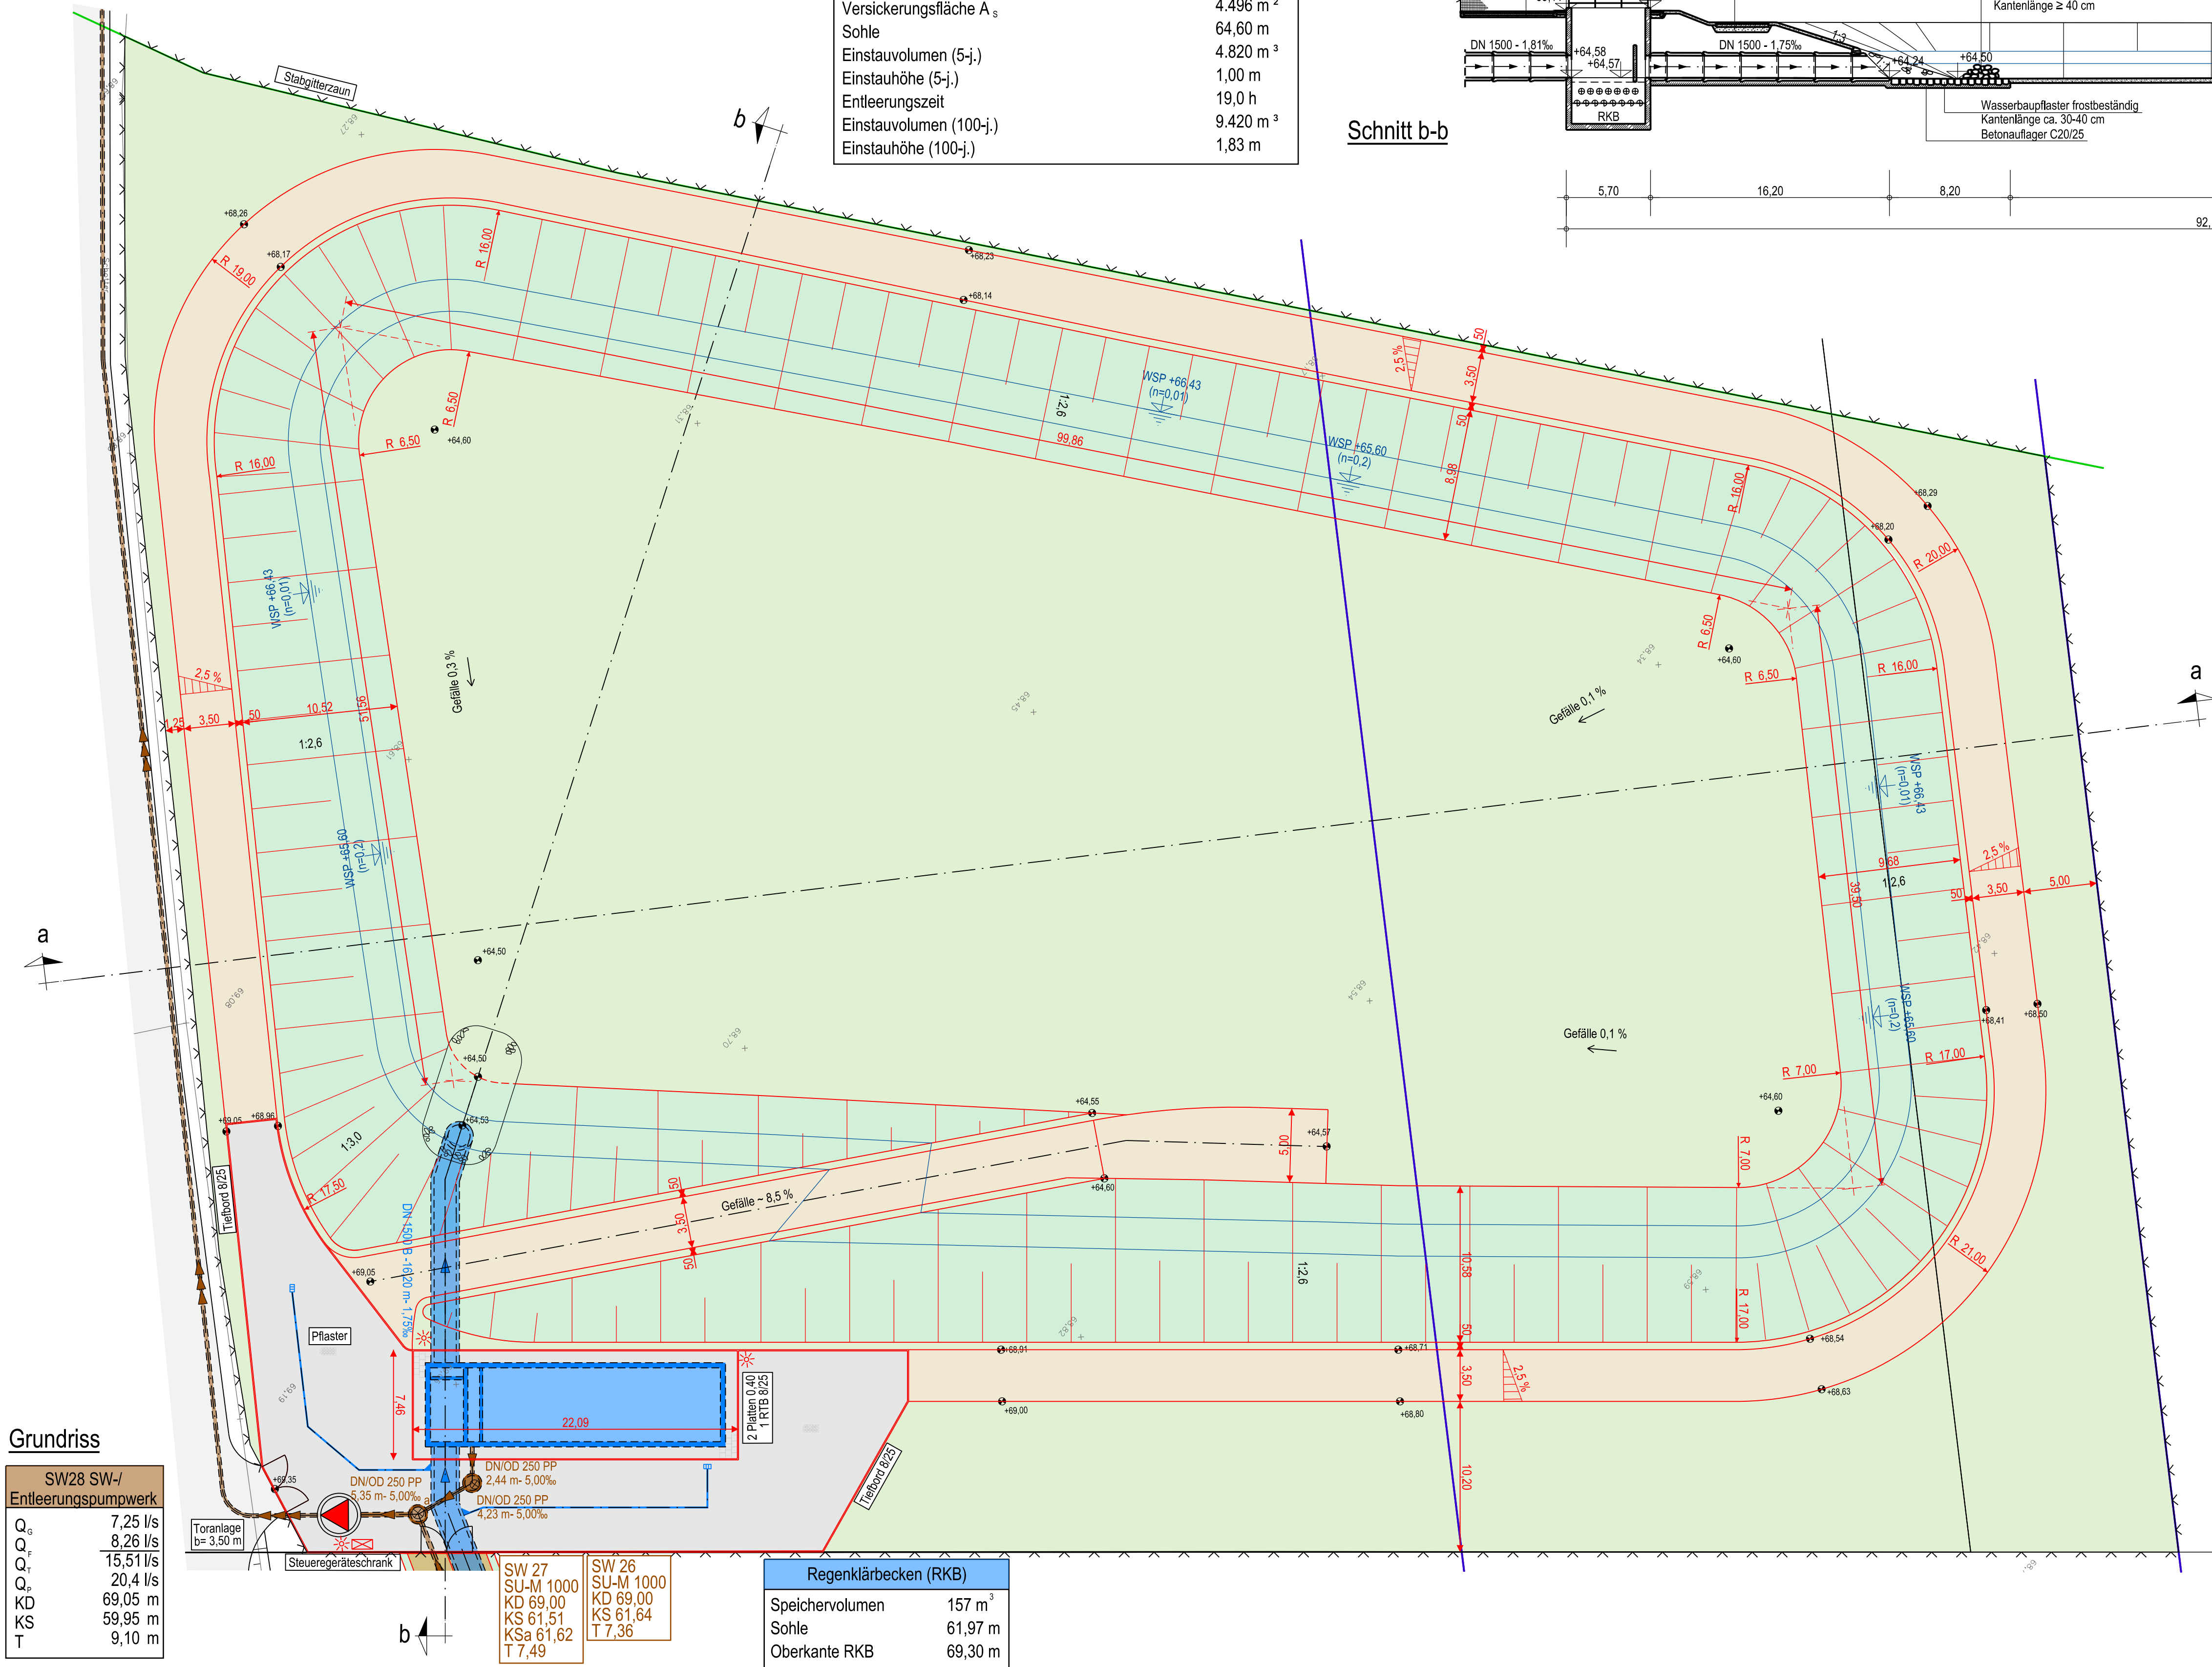

e				
d				
c				
b				
a				
Datum	Gez.	Gepr.	Änderung	

Höhenreferenzsystem: ☒ NHN / DHHN92 ☐ NN / DHHN12 ☐ lokal Lagebezugssystem: ☒ UTM / ETRS89 ☐ Gauß-Krüger ☐ lokal
Höhenbezug:

RWE RWE Power AG Stüttgenweg 2, 50935 Köln	ULRICH LANK INGENIEURBÜRO FÜR WASSER-, ABWASSERWESEN STRASSEN- UND TIEFBAU Dipl.-Ing. Ulrich Lank, Dr.-Ing. Christian Lank Gottfriedstraße 18 50859 Köln Telefon 02234 991 1610 Telefax 02234 991 1604
Terra nova, Gewerbegebiet INKA in Bergheim Versickerungsbecken Entwurf	bearbeitet To 02.12.2020 Maßstab 1:250 gezeichnet Tr 02.12.2020 Projektnummer 1942 geprüft U.La 18.12.2020 Planummer 5.02
Geprüft und freigegeben durch Köln, den	Aufgestellt: Köln, im Januar 2021 ULRICH LANK INGENIEURBÜRO