


LAGEPLAN

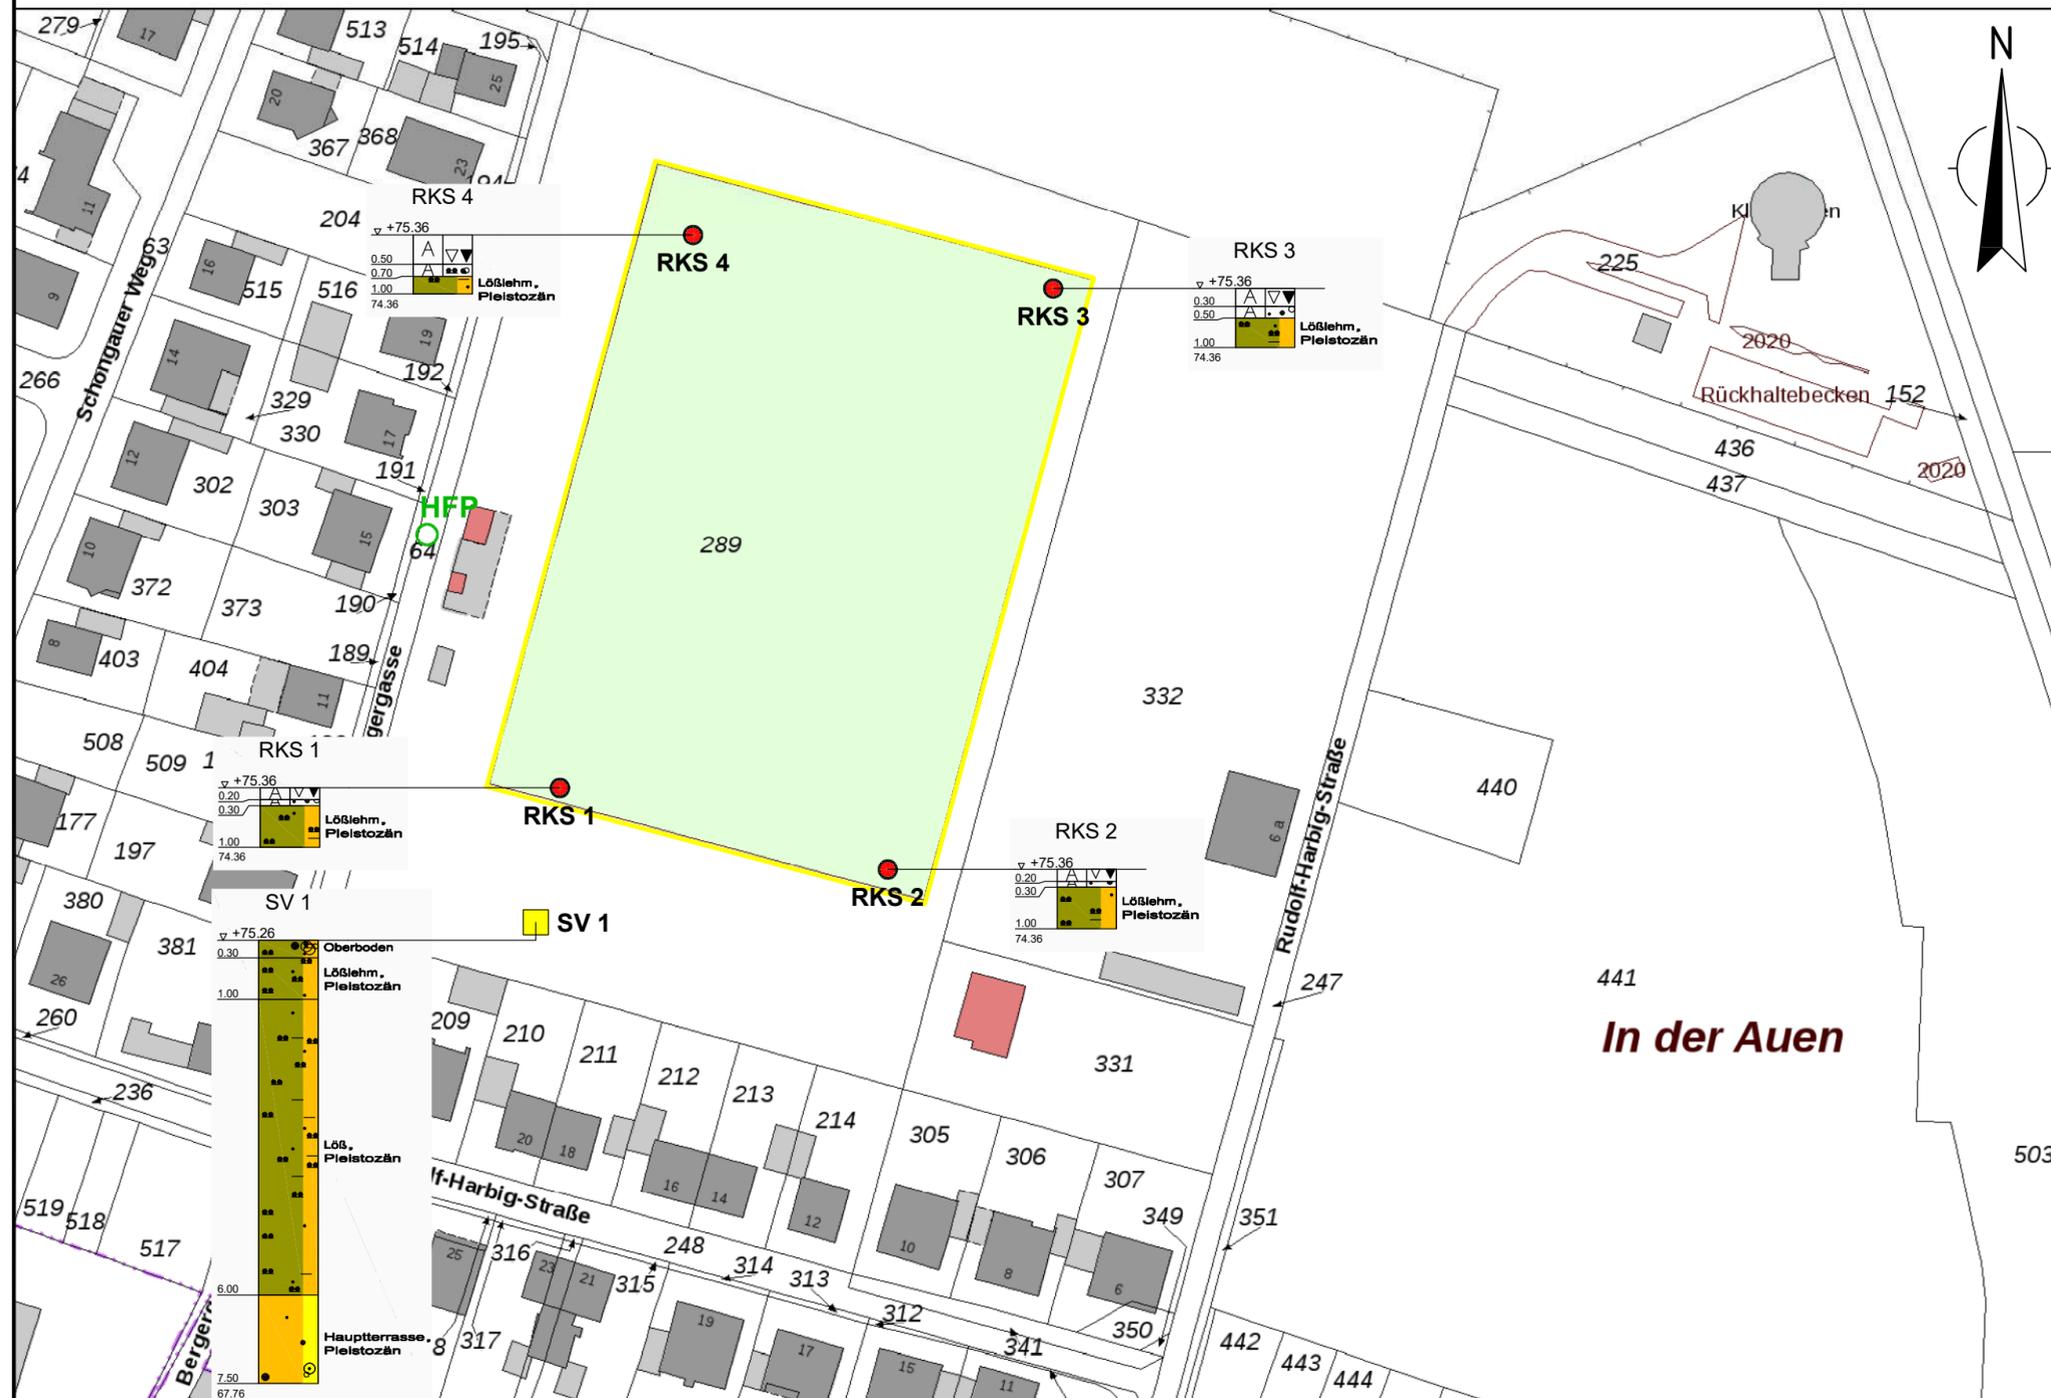

ZEICHENERKLÄRUNG:

-  Engeres Untersuchungsgebiet
-  Lage der Rammkernsondierungen
-  Lage des Sickersversuches
-  HFP Höhenfestpunkt (Kanaldeckel)

Darstellung der Rammkernsondierungen und des Sickersversuches
M 1 : 100

ZEICHENERKLÄRUNG (s. DIN 4023)

	Asche	
	Auffüllung	
	Schlacke	
	Kies	kiesig
	Sand	sandig
	Schluff	
	Ton	tonig
	Torf	humos

**DR. TILLMANN'S
&
PARTNER GmbH**

Kopernikusstr. 5
50126 BERGHEIM
Tel.: 02271 / 801-0

AUFTRAGGEBER

STADTVERWALTUNG BERGHEIM,
ABT. 6.1 PLANUNG UND UMWELT
BETHLEHEMER STRASSE 9-11, 50126 BERGHEIM

MASSNAHME

Durchführung von versickerungstech. Untersuchungen
im Bereich des Bebauungsplangebietes Nr. 270/RA "Berggasse"

BEARBEITET

S.D. 01/19

GEZEICHNET

E.Z. 01/19

AUFGESTELLT, BERGHEIM, DEN 17.01.2019

S. Diez

M. 1 : 1.000

PROJEKT-Nr.: 10201-11-18

ANLAGE: 1

