




QP 2 - Planstraße B - 0+008.00

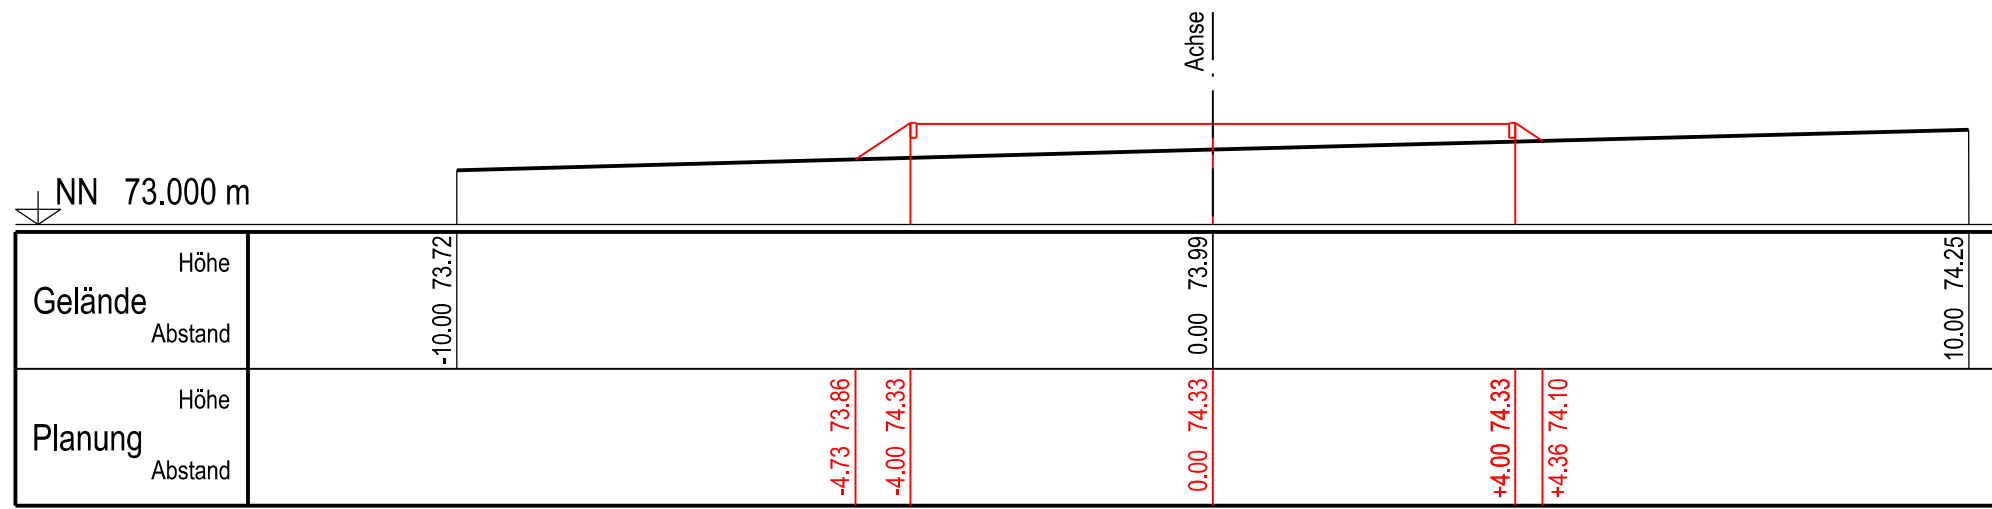


QP 5 - Planstraße B - 0+092,13

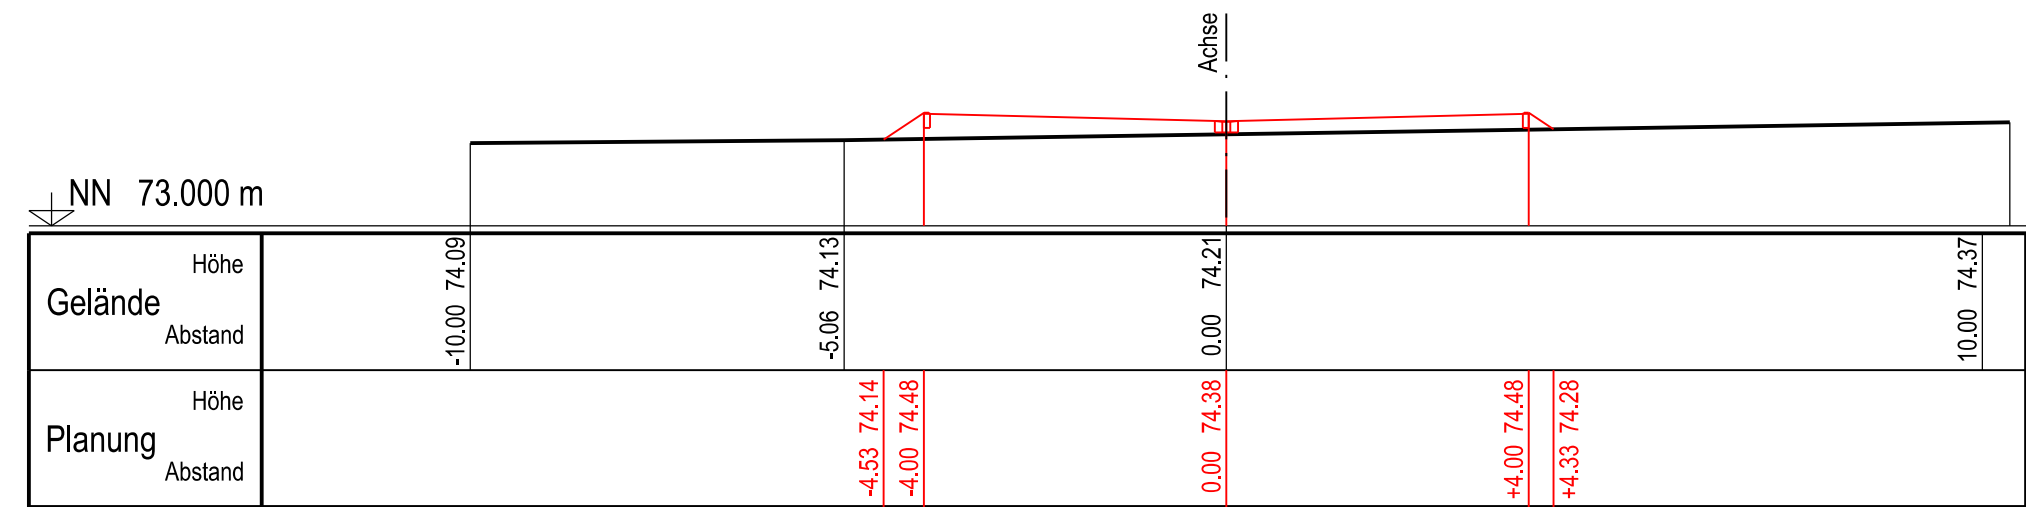


QP 3 - Planstraße B - 0+073.52

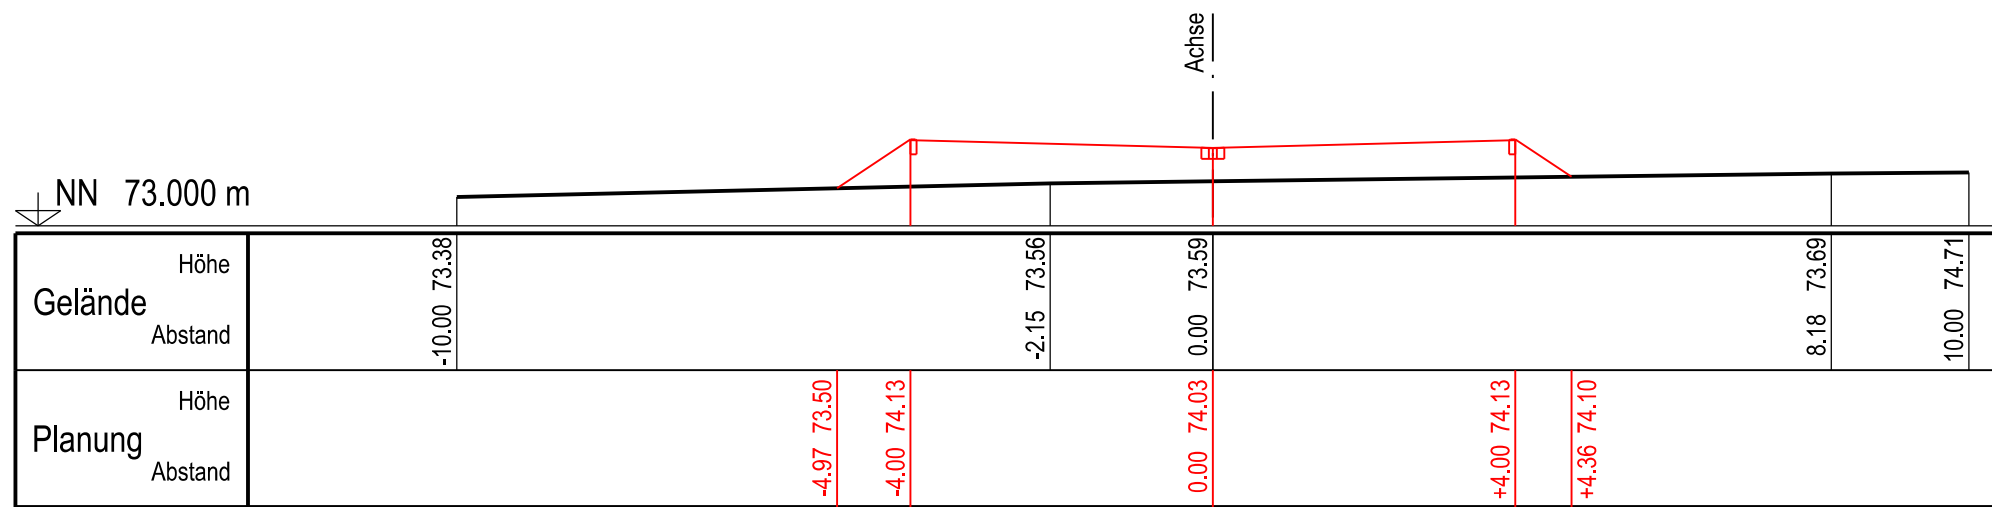

QP 6 - Planstraße B - 0+167,31

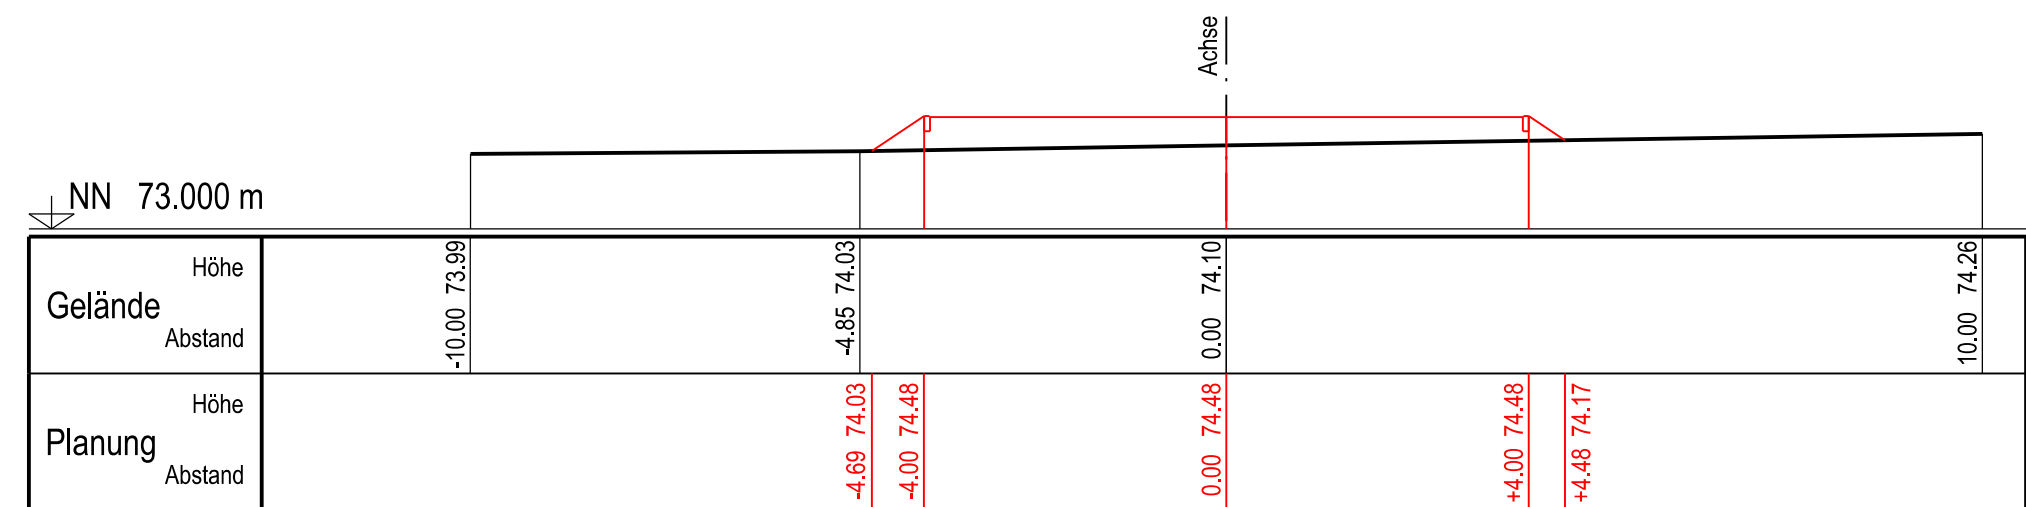

QP 4 - Planstraße B - 0+078.28

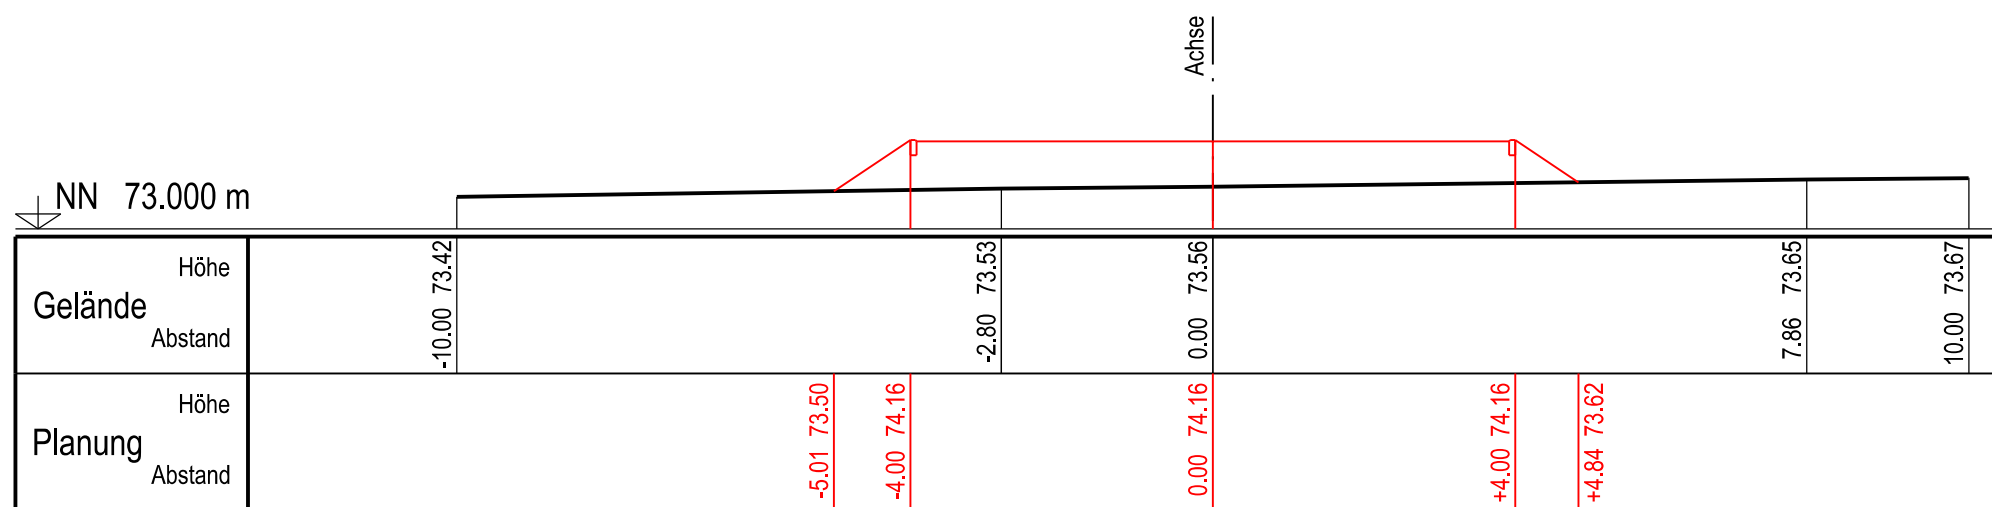

QP 7 - Planstraße B - 0+172,13

e				
d				
c				
b				
a	17.10.22	J. Möller	U. Lank	Anpassung an aktuellen B-Plan
	Datum	Gez.	Gepr.	Änderung

Höhenreferenzsystem: NHN / DHHN92 NN / DHHN12 lokal Lagebezugssystem: UTM / ETRS89 Gauß-Krüger lokal
Höhenbezug:

 Bethlehemer Str. 9-11 50126 Bergheim Tel.: 02271 89-0 Fax.: 02271 89-239 mail: rathaus@bergheim.de	 Gertrudstr. 18 T +49 2234 99116 10 mail@lankib.de 50859 Köln F +49 2234 99116 04 www.lankib.de
Geprüft und freigegeben durch Bergheim, den _____	Aufgestellt: Köln, im Oktober 2022 Dipl.-Ing. Ulrich Lank Lank Ingenieurbüro