


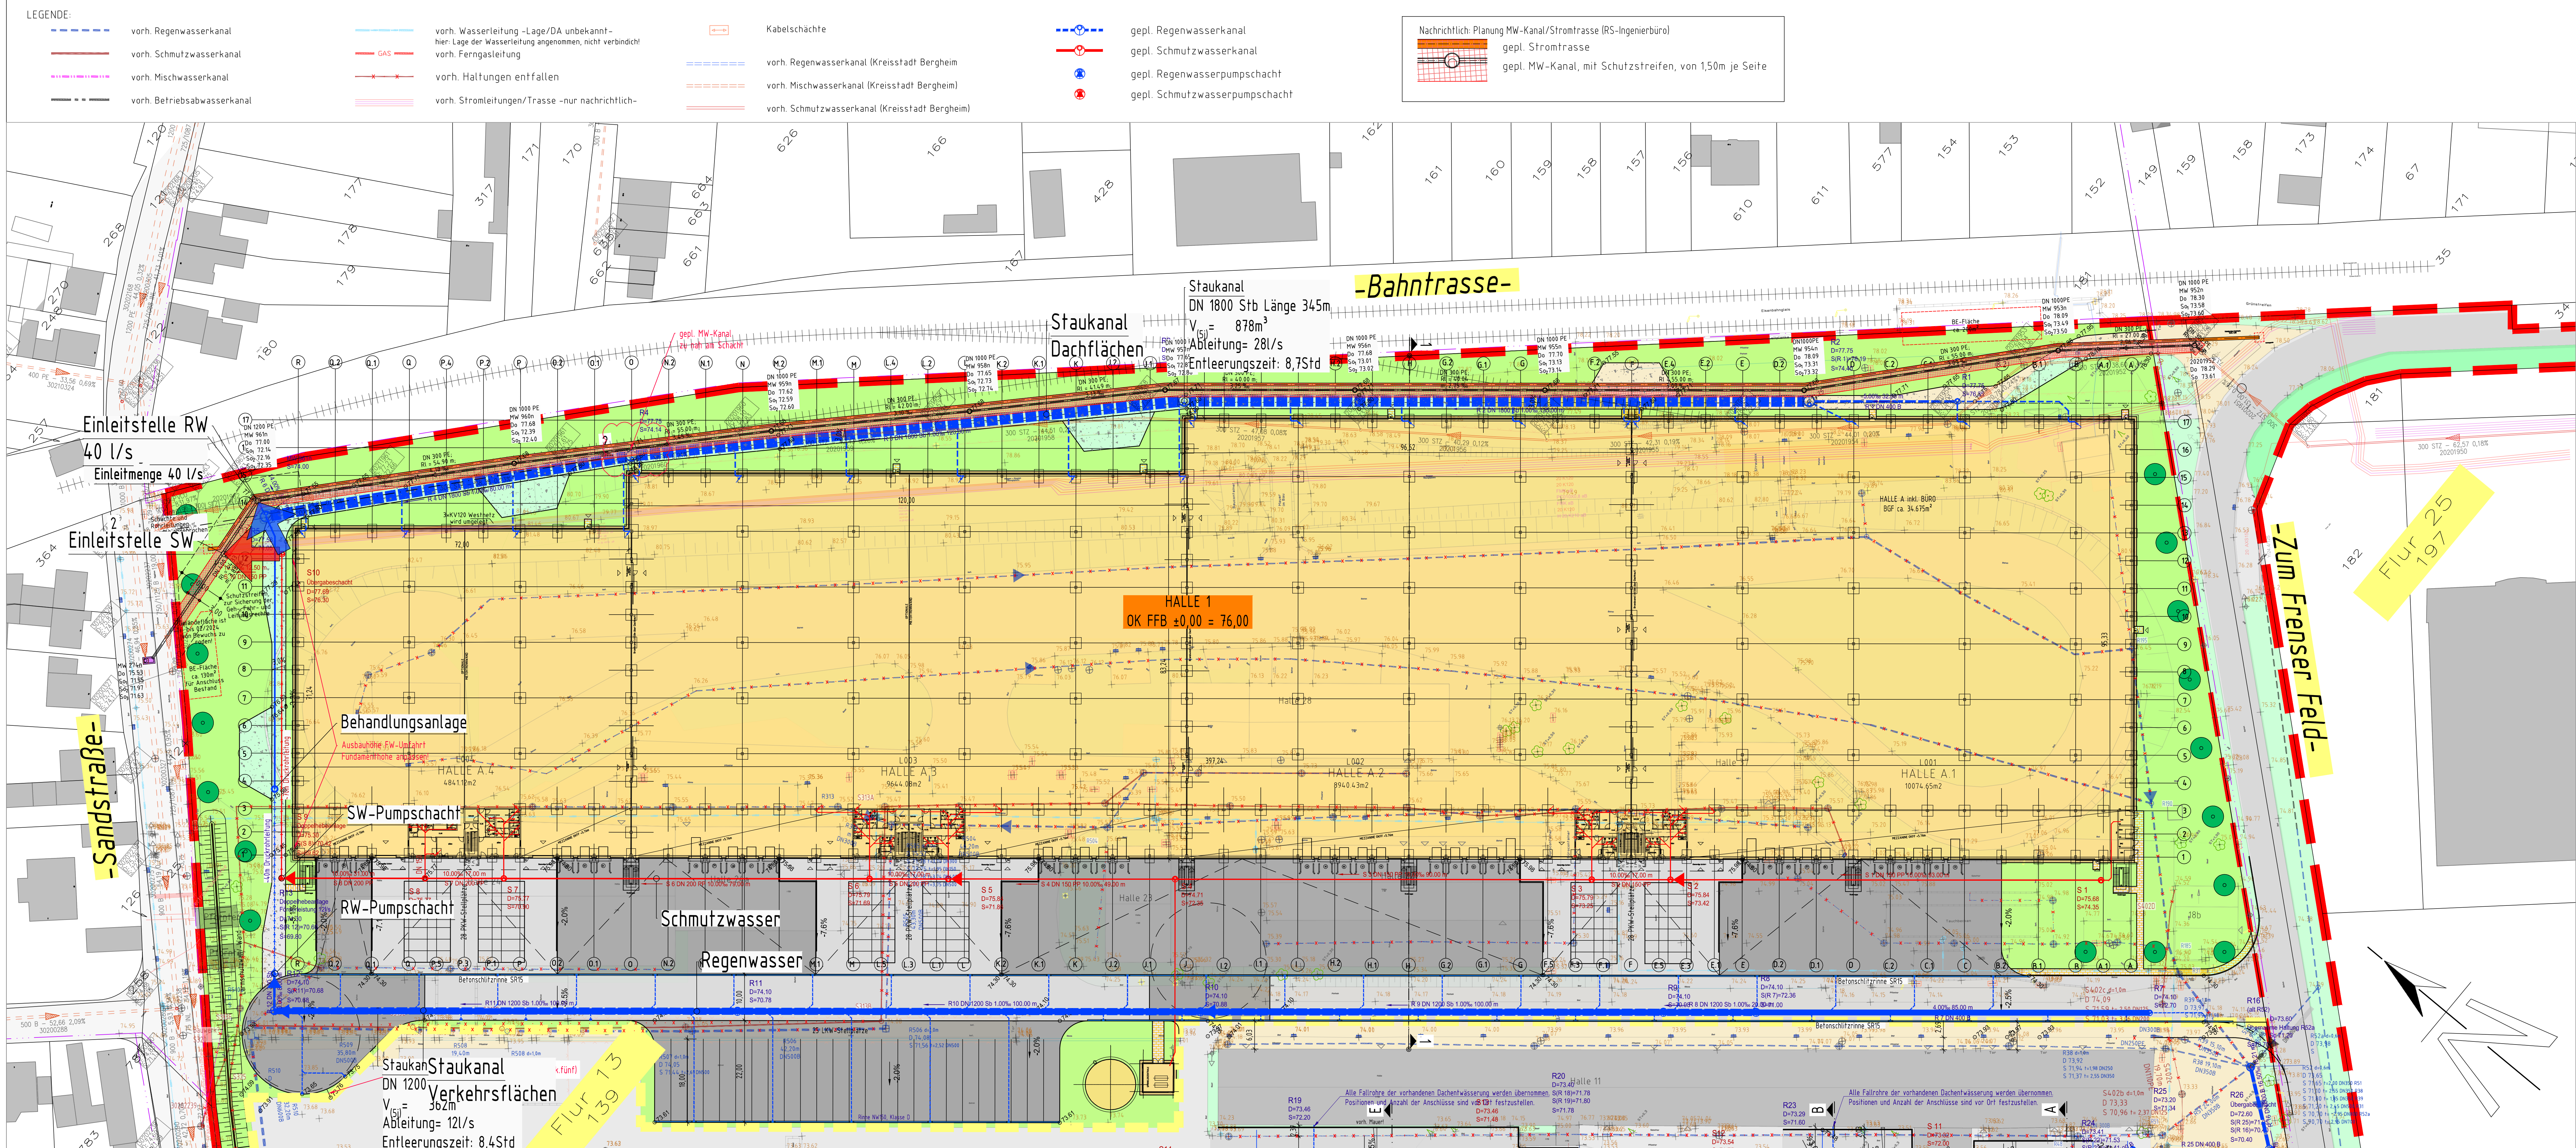

LEGENDE:

- Anmerkung bzw. ungeklärt
- aktuelle Änderung
- Grundstücksgrenze
- Bauabschnittsgrenze/Leistungsgrenze Halle1
- vorh. Asphalt/Beton
- vorh. Pflaster
- vorh. Grünflächen
- vorh. Schotterflächen/Steingärten
- vorh. Gebäude
- vorh. öffentliche Verkehrsfläche
- gepl. Gebäude
- gepl. Asphalt
- gepl. Beton

c	21.11.2023	Entwässerung der Hoffläche nach vorgeschalteter Rückhaltung in die "Sandstraße"	Schröder
b	29.09.2023	angenommene gepl. MW-Kanal Trasse (Stadtwerke Bergheim)	Schröder
a	05.09.2023	neue Einleitmengen	Schröder
Index	Datum	Änderung / Ergänzung	bearb.:

Genehmigungsplanung

Bauherr	GmbH		
50127 Bergheim			
Entwurfsverfasser	 Frank Laudage Büro für Beratung Planung, Entwurf Bauabfertigung und Abrechnung im Tief- und Straßenbau Landfurt 54 34414 Warburg Tel. 05641/74505-0 Fax 05641/74505-29 Mail: buero.laudage@t-online.de		
Projekt	Technologiepark West Neubau einer Gewerbehalle mit Büro- und Sozialflächen, Sprinkleranlage und -Zentrale, sowie Errichtung von LKW- und PKW-Stellplätzen		
Planinhalt	Lageplan Halle 1		
bearb.	Lau.	Datum	24.07.2020
gez.	Schröder	Blatt Nr.	3.1-1
gepr.	Lau.	Maßstab	1: 500
		Projektnr.	0720 Bergheim