


DETAILPLAN 1

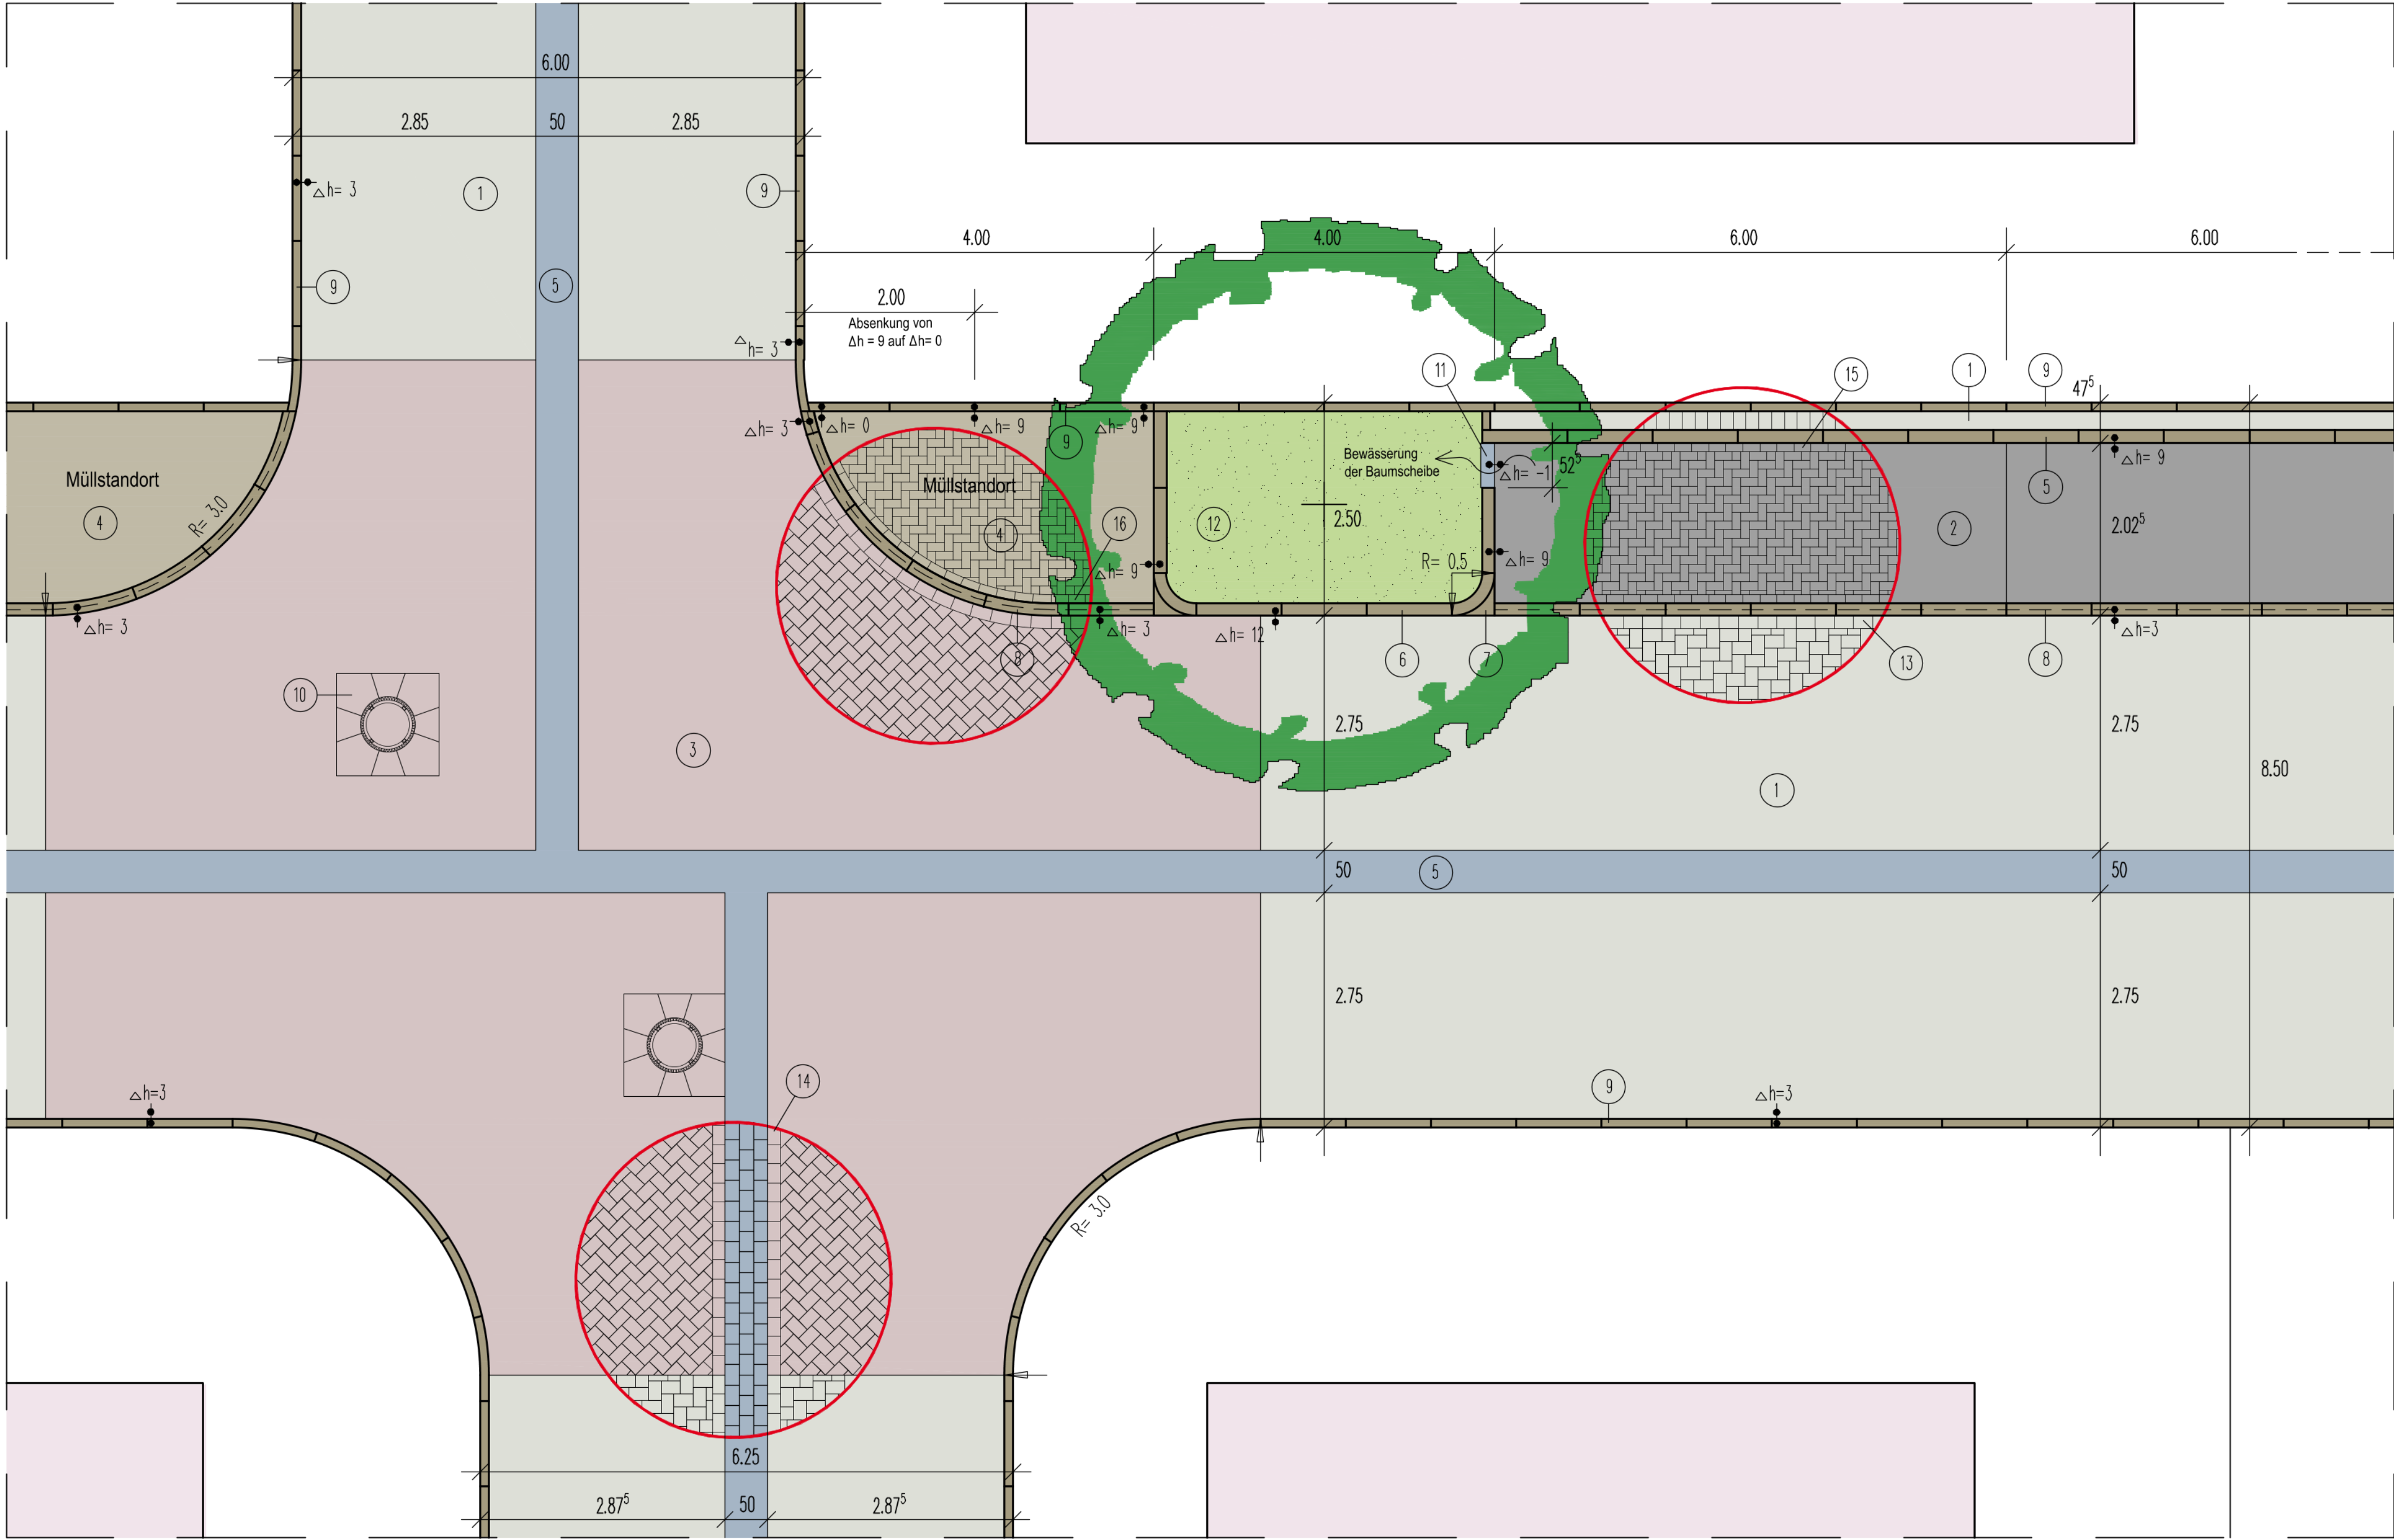

Legende

- 1 Betonsteinpflaster 22,5x15x10 hellgrau, L-Verband
- 2 Betonsteinpflaster 10x20x10 anthrazit, L-Verband
- 3 Betonsteinpflaster 22,5x15x10 mittelgrau, Fischgrätverband
- 4 Betonsteinpflaster 10x20x10 grau, L-Verband
- 5 3-zellige Basamentsteinrinne 16x24x14
- 6 Bord DIN EN 1340 – H 15x25
- 7 Parkbuchtaußenecke 90°
- 8 Bord DIN EN 1340 – R 15x22
- 9 Bord DIN EN 1340 – T 10x25
- 10 Pflastersatz Schachtdeckel
- 11 1-zellige Basamentsteinreihe 16x24x14
- 12 Oberbodenandeckung
- 13 Läuferschicht aus Betonsteinpflaster 22,5x15x10 hellgrau
- 14 Läuferschicht aus Betonsteinpflaster 22,5x15x10 mittelgrau
- 15 Läuferschicht aus Betonsteinpflaster 10x20x10 anthrazit
- 16 Läuferschicht aus Betonsteinpflaster 10x20x10 grau

4					
3					
2					
1					
Nr.	Bezeichnung / Änderung	Datum	bearb.	gez.	gepr.



VERKEHR · STRASSE · WASSER · BERATUNG

2317

BRÜCKENSTRASSE 4 · 51379 LEVERKUSEN
TELEFON 02171/36 355 -0
INFO@ISAPLAN.NET · WWW.ISAPLAN.NET

BV Gottfried-Stahl-Straße in Bergheim
Erschließung BP Nr. 307 "Auf den Dreißig Morgen"

Entwurfsplanung

Detailplan 1

bearbeitet	gezeichnet	Datum	geprüft	geändert	Anlage : 2
Kra	Eve	19.02.24	Kra		
					Blattnr. : DP-1
					Maßstab : 1:50

Leverkusen, den 19.02.2024


ISAPLAN Ingenieur GmbH

Bocholt, den