

STADT BERGHEIM / ERFURT

BEBAUUNGSPLAN XX


AM FRIEDHOF

GEMARKUNG BERGHEIM, FLUR 12

1. AUSFERTIGUNG (OFFENLEGUNGSEXEMPLAR)

M. 1:50

PLANINHALT: GEM. BBAUGV. 23.6.1960 (BGBl. I, S. 341)
§ 9(1) 1a, 1b, 1d, 1e, 2, 3, 4, 15, IN VERBINDUNG MIT § 9 (1)
MIT § 103 DER BAUNW. UND MIT § 4 I. DVO. BBAUGV.

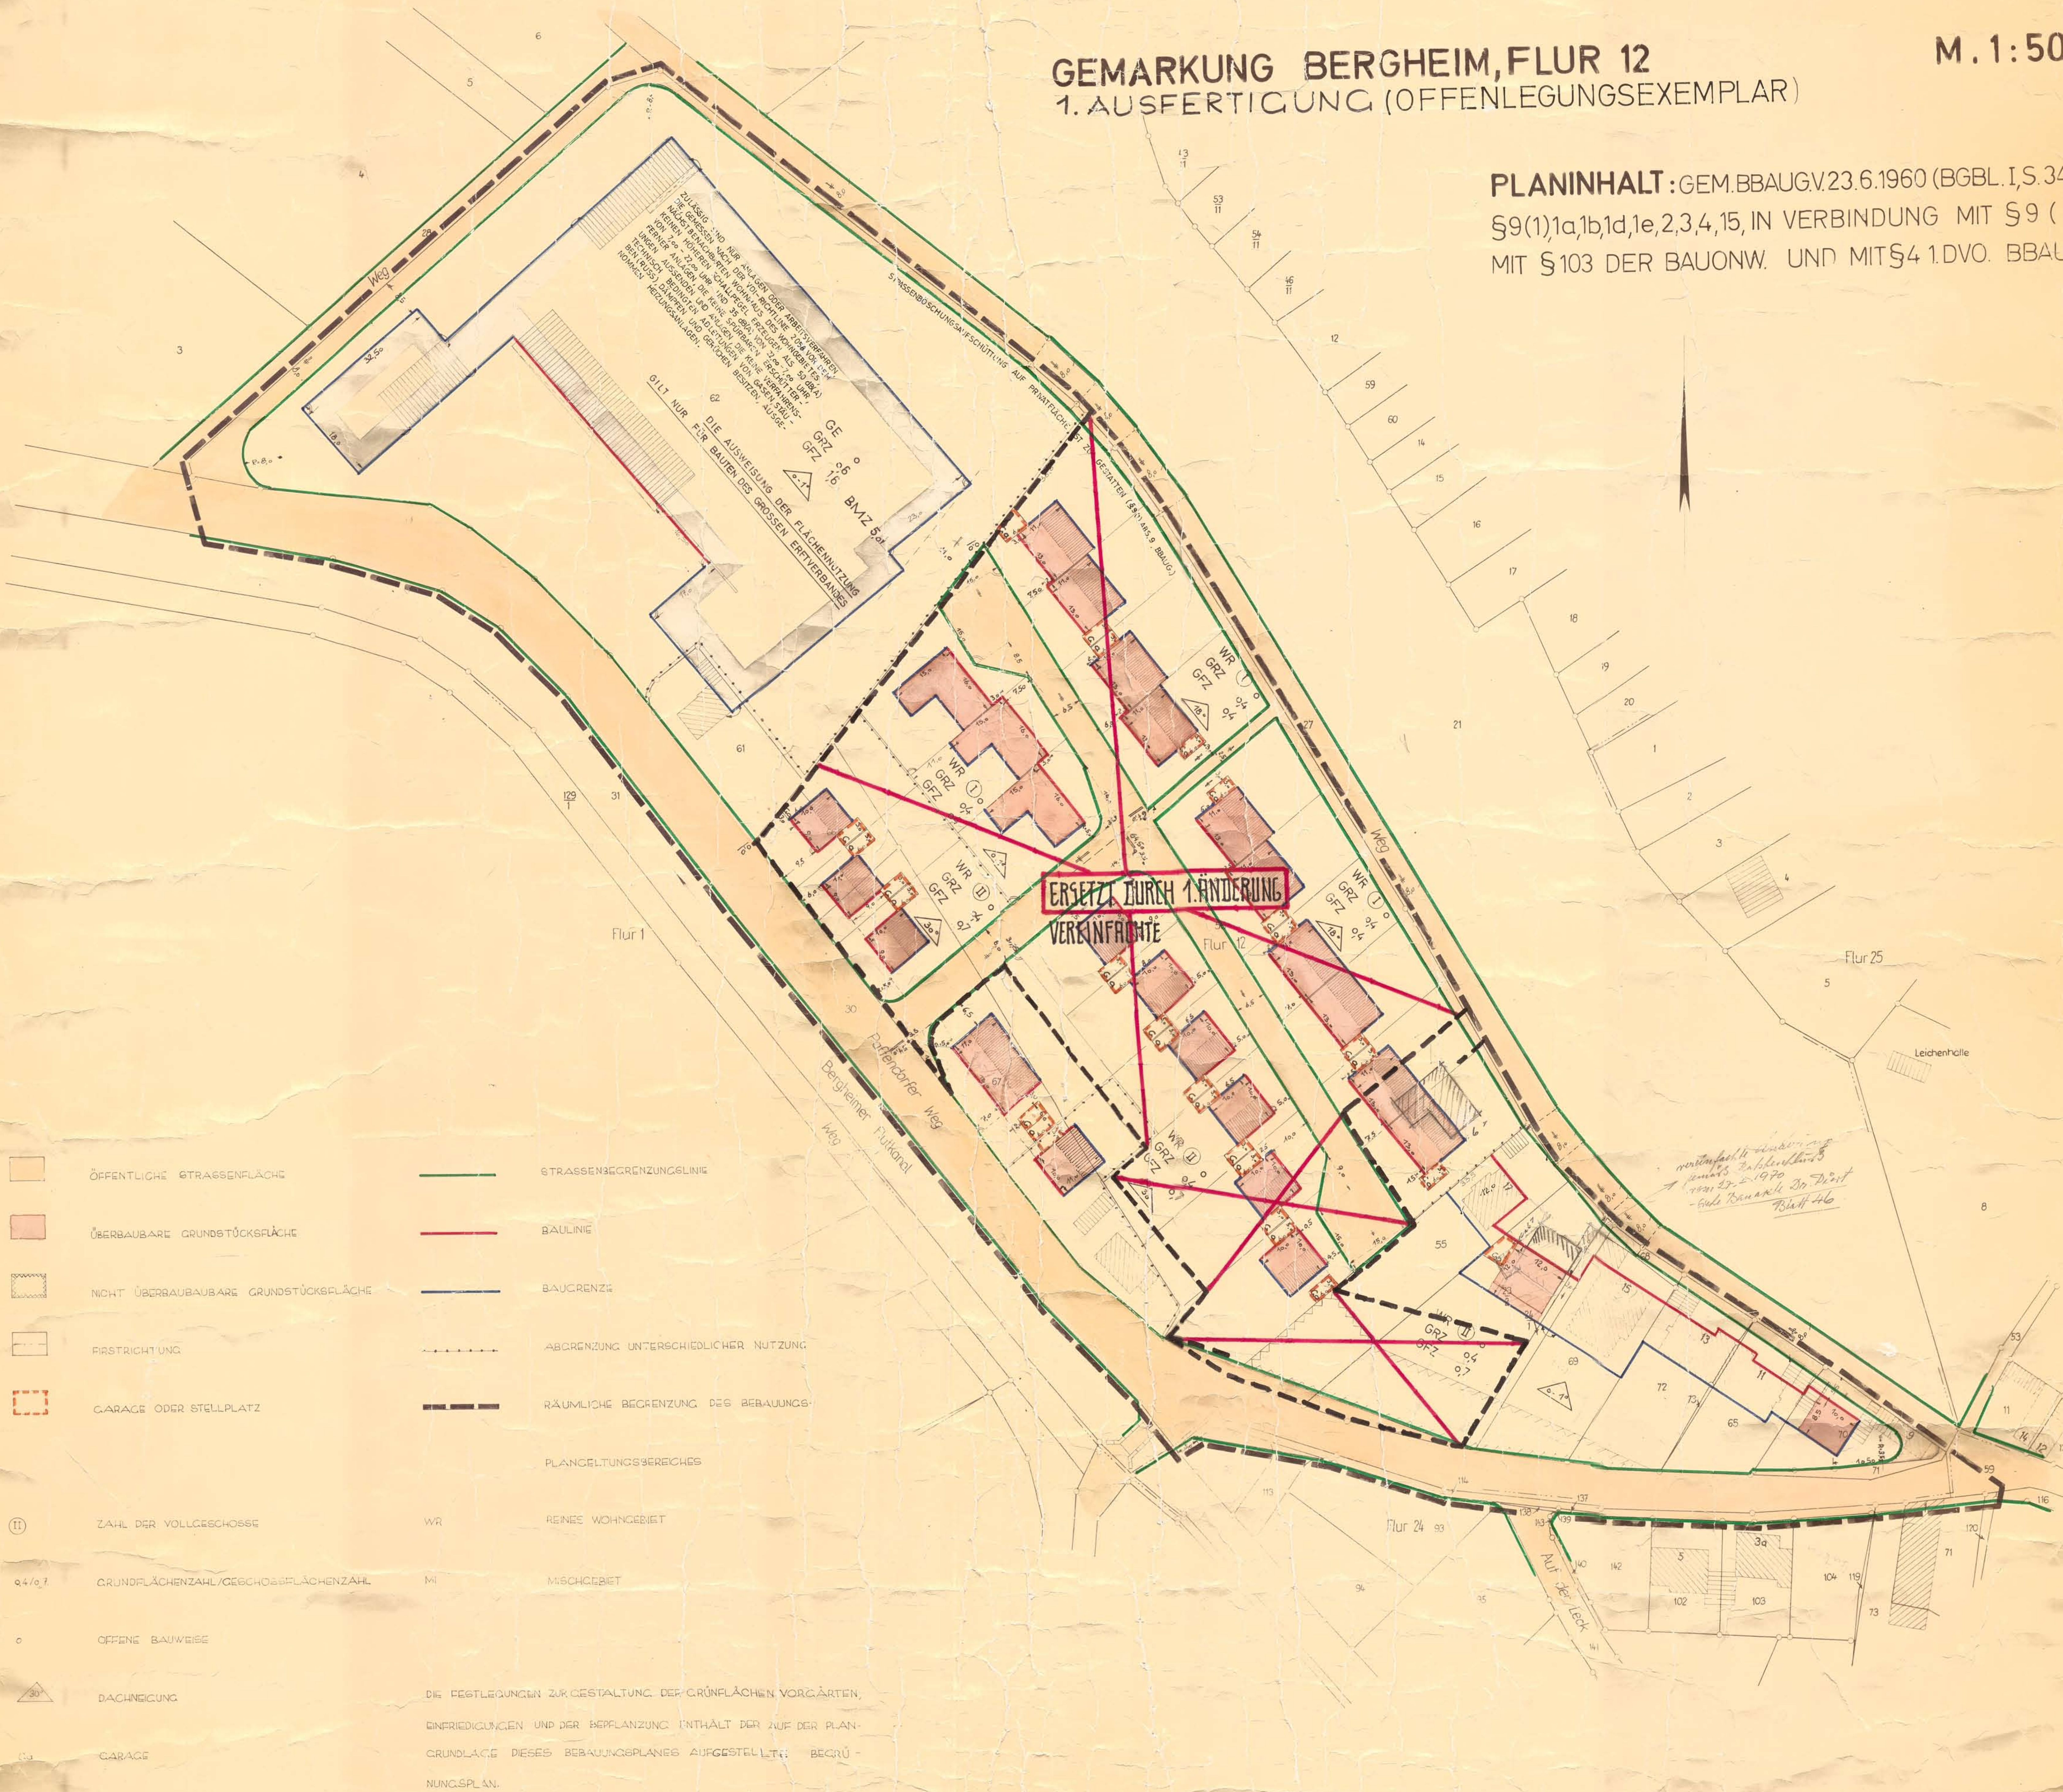

- ÖFFENTLICHE STRASSENFLÄCHE
 - ÜBERBAUBARE GRUNDSTÜCKSFLÄCHE
 - NICHT ÜBERBAUBARE GRUNDSTÜCKSFLÄCHE
 - STRASSENABGRENZUNGSLINIE
 - BAULINIE
 - BAUGRENZE
 - ABGRENZUNG UNTERSCHIEDLICHER NUTZUNG
 - RÄUMLICHE BEGRENZUNG DES BEBAUUNGS-
PLANGELTUNGSBEREICHES
 - ZAHLE DER VOLLGESCHOSSE
 - GRUNDFLÄCHENZAHL/GESCHOSSFLÄCHENZAHL
 - OFFENE BAUWEISE
 - DACHSICHTUNG
 - REINES WOHNGEbiet
 - MISCHGEBIET
- DIE FESTLEGUNGEN ZUR GESTALTUNG DER GRÜNFLÄCHEN, VORGRÄTEN,
EINGRIFFEN UND DER BEPFLANZUNG ENTHÄLT DER AUF DER PLAN-
GRUNDLAGE DIESES BEBAUUNGSPLANES AUFGESTELLTE BEGRÜ-
NUNGSPLAN.

DIE VORLIEGENDE PLANUNTERLAGE IST
EINE ABZEICHNUNG UND VERGRÖß-
SERUNG DER IM JAHRE 1942 IM
MASSTAB 1:1000 ENTSTANDENEN
AMTLICHEN KATASTERKARTE.
DIE DARSTELLUNG STIMMT MIT DEM
AMTLICHEN KATASTERNACHWEIS ÜBER-
EIN.
DEN 5. Juli 1967
Kreisobervermessungsamt

DIE DARSTELLUNG DES GEGENWÄR-
TIGEN STANDES IST RICHTIG.
DEN 6. Juli 1967
Bergheim
Großhans
Ort. 1001
Bergheim
Großhans
Ort. 1001
DEN 4. Juli 1967

ENTWURFSBEARBEITUNG:
Bergheim
DEN 4. Juli 1967
DIESER PLAN STIMMT MIT DEM ORI-
GINALBEBAUUNGSPLAN UND DESSEN
VERMERKEN ÜBEREIN.
DEN 10. ...
BEGÜNDUNG UND EIGENTÜMER-
VERZEICHNIS SIND BEIGEFÜGT.

DIESER PLAN IST GEMÄSS § 2(1) BBAUG.
VOM 23.6.1960 (BGBl. I, S. 341) DURCH
BESCHLUSS DES RATES DER GE-
MEINDE BERGHEIM/ERFURT VOM
21.9.1967 AUFGESTELLT WOR-
DEN.
Bergheim/Erft DEN 7. Juli 1967
STV AMTDIREKTOR

DIESER PLAN HAT GEMÄSS § 2(6) BBAUG.
VOM 23.6.1960 (BGBl. I, S. 341) IN DER
ZEIT VOM 10.7.1967 BIS 10.8.1967
ÖFFENTLICH AUSGELEGEN.
Bergheim/Erft DEN 27. NOV. 1967
STV AMTDIREKTOR

DIESER PLAN IST GEMÄSS § 10 BBAUG.
VOM 23.6.1960 (BGBl. I, S. 341) VOM RAT
DER STADT BERGHEIM/ERFURT
AM 30.10.1967 A.S. SATZUNG BE-
SCHLOSSEN WORDEN.
Bergheim/Erft DEN 27. NOV. 1967
STV AMTDIREKTOR

DIESER PLAN IST GEMÄSS § 11 BBAUG.
VOM 23.6.1960 (BGBl. I, S. 341) MIT VER-
FUGUNG VOM 25.1.1968 GENEH-
MIGT WORDEN.
KÖLN, DEN 25.1.1968
DER REGIERUNGSPRÄSIDENT:
IM AUFTRAGE
Bergheim/Erft DEN 25.1.1968
BÜRGERMEISTER

DIE BEKANNTMACHUNG DER GE-
MIGUNG DES REGIERUNGSPRÄSIDENTEN
SOWIE ÜBER ORT UND ZEIT
AUSLEGUNG GEMÄSS § 12 BBAUG.
23.6.1960 (BGBl. I, S. 341) IST
25. Feb. 1968 ERFOLGT.
Bergheim/Erft DEN 25.1.1968
BÜRGERMEISTER