KREISSTADT BERGHEIM

Gestaltungsplan zur Satzung über örtliche Bauvorschriften für den Geltungsbereich des Bebauungsplanes Nr. 248/Th 'Weststrasse'

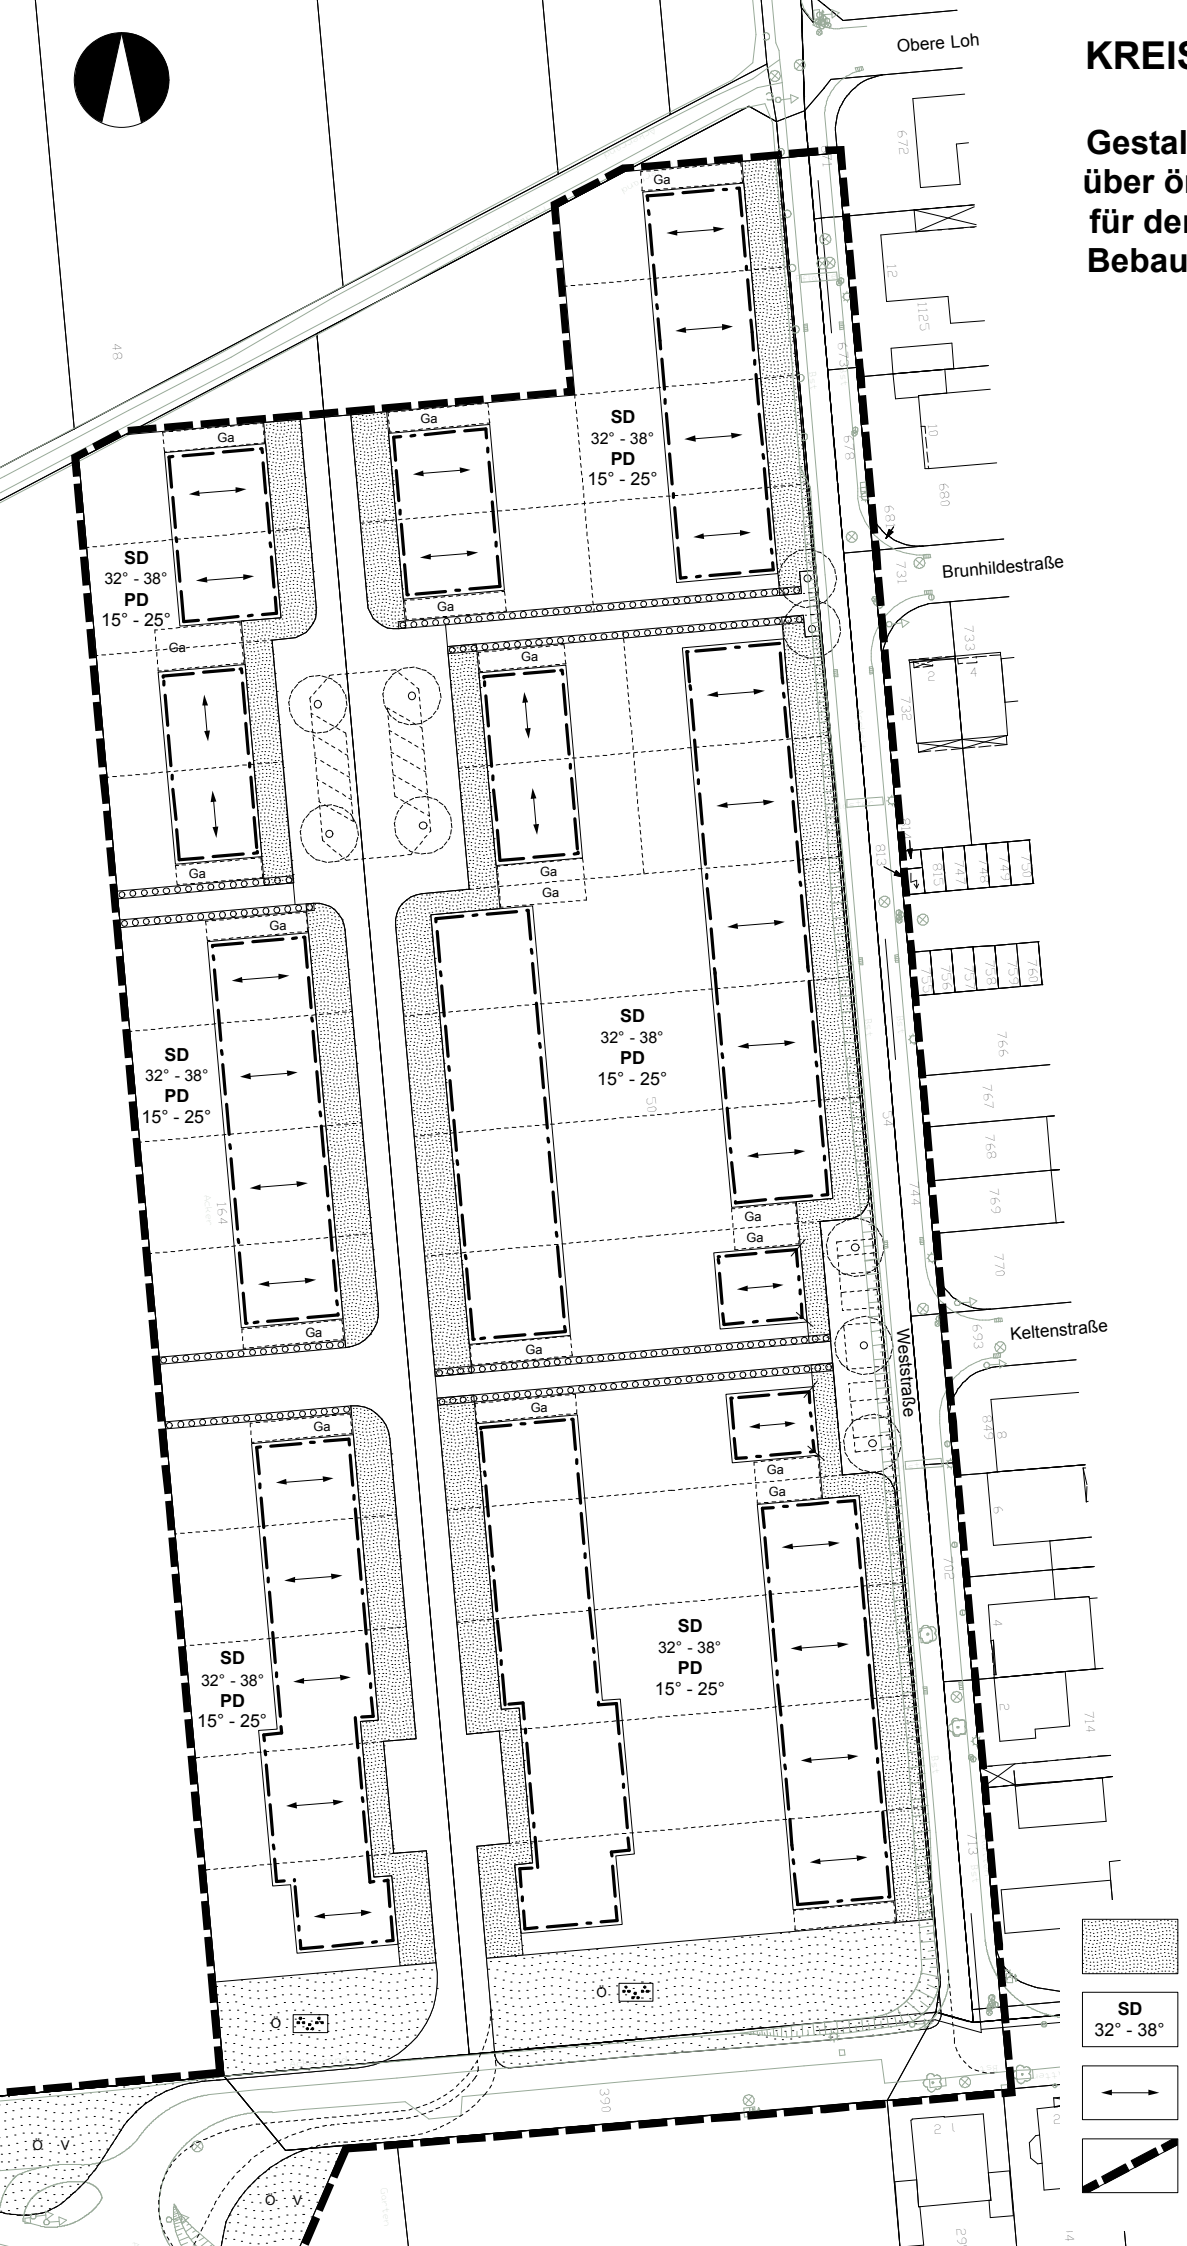

Vorgärten

SD 32° - 38° — Dachform/-neigung

Firstrichtung

Geltungsbereich