

P:\2008 Taberg Ingenieure\08292 Grimberg 3-4-Bergkamen\Plan\08292 Schnitt\Anlage 9

S

Schnitt S7 - S7

N

Schnitt S1

gepl. Strasse

Schnitt S2

Schnitt S3

RKS 63a

RKS 61


RKS 57

RKS 51

RKS 44

RKS 41

RKS 38

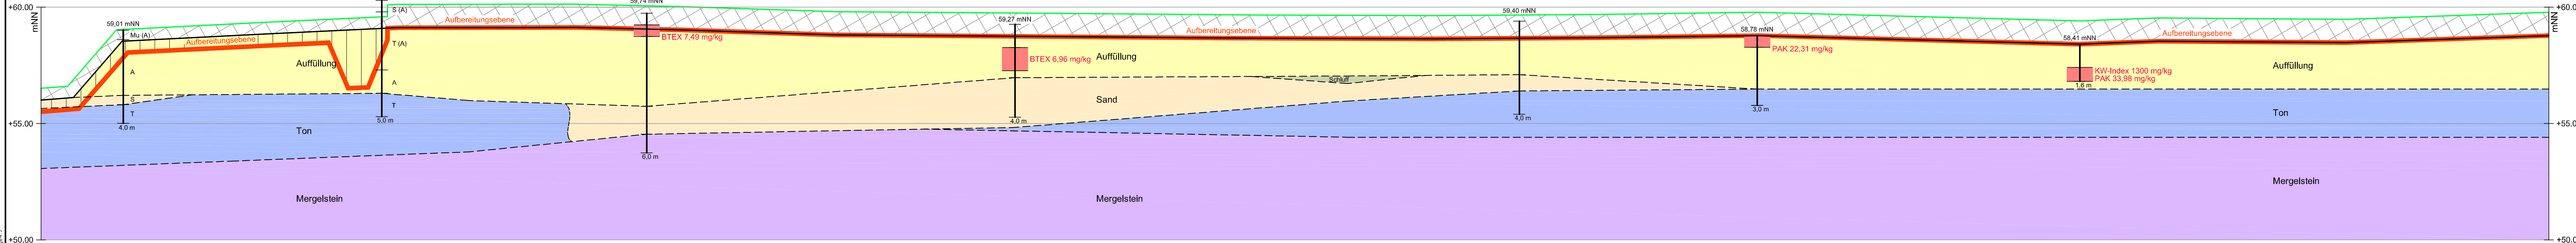

LEGENDE

- Planungsebene (zukünftige Geländeoberkante)
 - derzeitige Geländeoberkante
 - Aufbereitungsebene in Abtragsbereichen
 - Aufbereitungsebene in Abtragsbereichen
 - RKS - Rammkernsondierung
 - > Z2 nach LAGA
 - Z2 nach LAGA
- Geländeprofilierung gemäß Planung
- Auftrag von Bodenmaterial außerhalb der Bauwerke bis zur Übergabeebene in Auffüllungsbereichen. Bodenqualität je nach Einbauwerten der jeweiligen Nutzung
 - Abtrag von heutiger GOK bis zur Aufbereitungsebene je nach Lage im Mittel 0,3 m - 0,5 m mit Ausnahme von Fundamenten unter geplanten Bauwerken und Kanalbau
 - Aufbereitungsebene für Straßen- und Kanalbau (mindestens -2,5 m unter der zukünftiger Gründungssohle)

Index	Datum				geändert
Planersteller: TABERG Ingenieure GmbH 44536 Lünen - Zechenstraße 2 Telefon 0231/987073-0 - Telefax 0231/987073-17					
RAG Montan Immobilien GmbH Ehemalige Schachtanlage Grimberg 3/4 in Bergkamen Erstellung eines Aufbereitungskonzeptes für eine Teilfläche der ehemaligen Schachtanlage Grimberg 3/4 - Sanierungsplan -		Anlage Nr. : 4.7	Index : --		
Planbezeichnung: Systemschnitt S7 - S7 (2,5-fach überhöht)				Maßstab: 1 : 250/100	
bearbeitet	02.11.2010	Ku	geändert	Datum	Name
gezeichnet	02.11.2010	Scz	geändert		
geprüft			Projekt-Nr.: 08292		