


# SCHNITT I - I

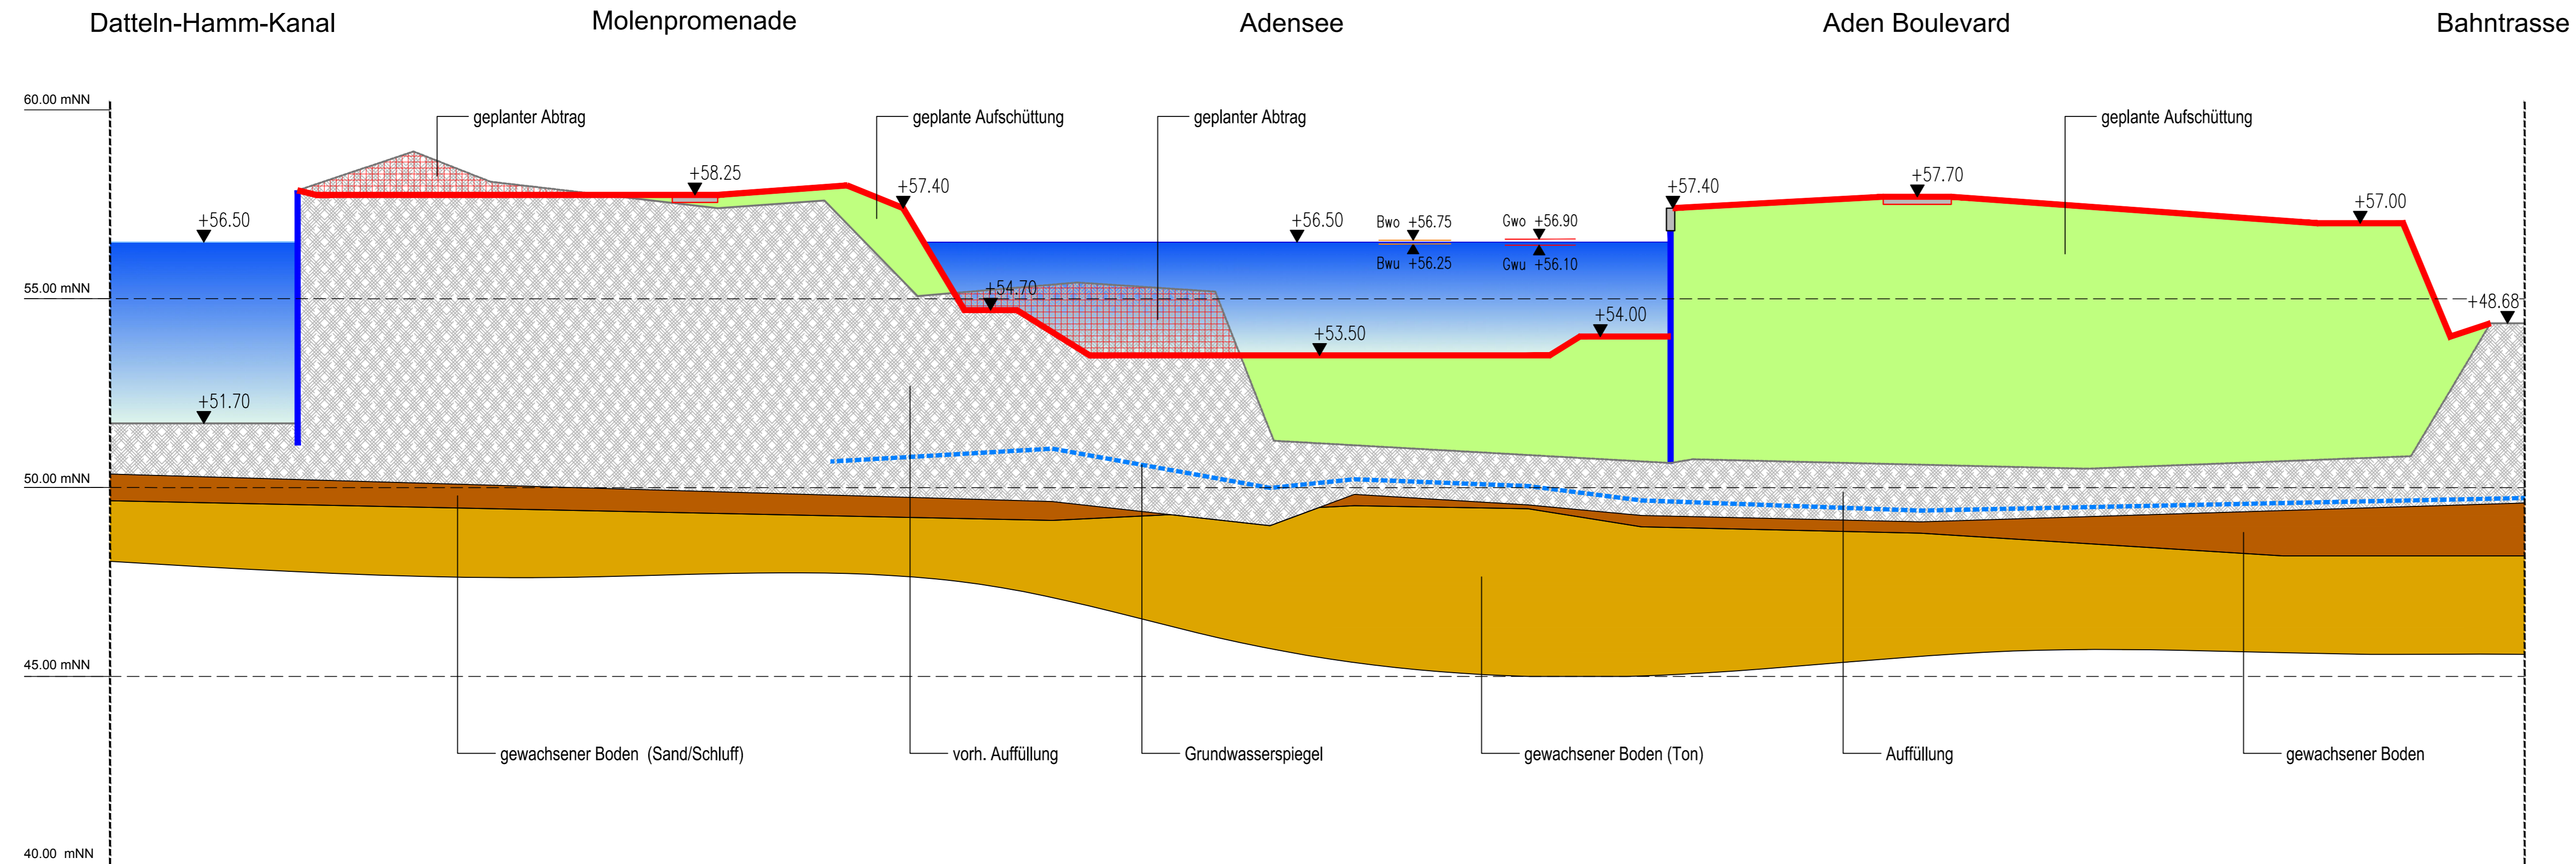

Arbeitsgemeinschaft:			
<p>Beratende Ingenieure GmbH &amp; Co. Wasserwirtschaft KG Bonsiepen 7 45136 Essen Tel: 0201-8967-0 Fax: 0201-8967-123 www.dahlem-ingenieure.de</p>		<p>Landschaft Planen &amp; Bauen NRW GmbH Königswall 1 - 3 44137 Dortmund Tel.: 0231 - 4773494 - 0 Fax: 0231 - 4773494 - 9 E-Mail: mail@ljb-nrw.de</p>	
Federführung: Dahlem			
Bearbeitet durch: Dahlem		Essen, im März 2015	
Gezeichnet	Bearbeitet	Geprüft	
März 2015	März 2015	März 2015	
Dateipfad			Blatt Nr.
H:\Projekte\2707\Zeichnungen\2_Schnitte\ADT\2707_02E01.dwg			5
<p>Der Empfänger dieser Zeichnung ist verpflichtet, diese vertraulich zu behandeln. Weitergabe sowie Vervielfältigung dieser Unterlage, Verwertung und Mitteilung ihres Inhalts - auch auszugsweise - ist nicht gestattet, soweit nicht schriftlich zugestanden. Die hier gezeigten Anordnungen und Systeme sind unser geistiges Eigentum und stehen unter Urheberrecht. Alle Rechte vorbehalten.</p>			
Auftraggeber		<p><b>Stadt Bergkamen</b> Rathausplatz 1 59192 Bergkamen Tel.: 02307-965-0</p>	
Projekt		<p><b>WASSERSTADT ADEN</b> SEEPLANUNG</p>	
Inhalt		<p>Gesamtquerschnitt Schnitt I-I</p>	
Planungsphase	Zeichnungs Nr.	Index	Maßstab
Entwurf	2707 / 02 E 01		1 : 100