


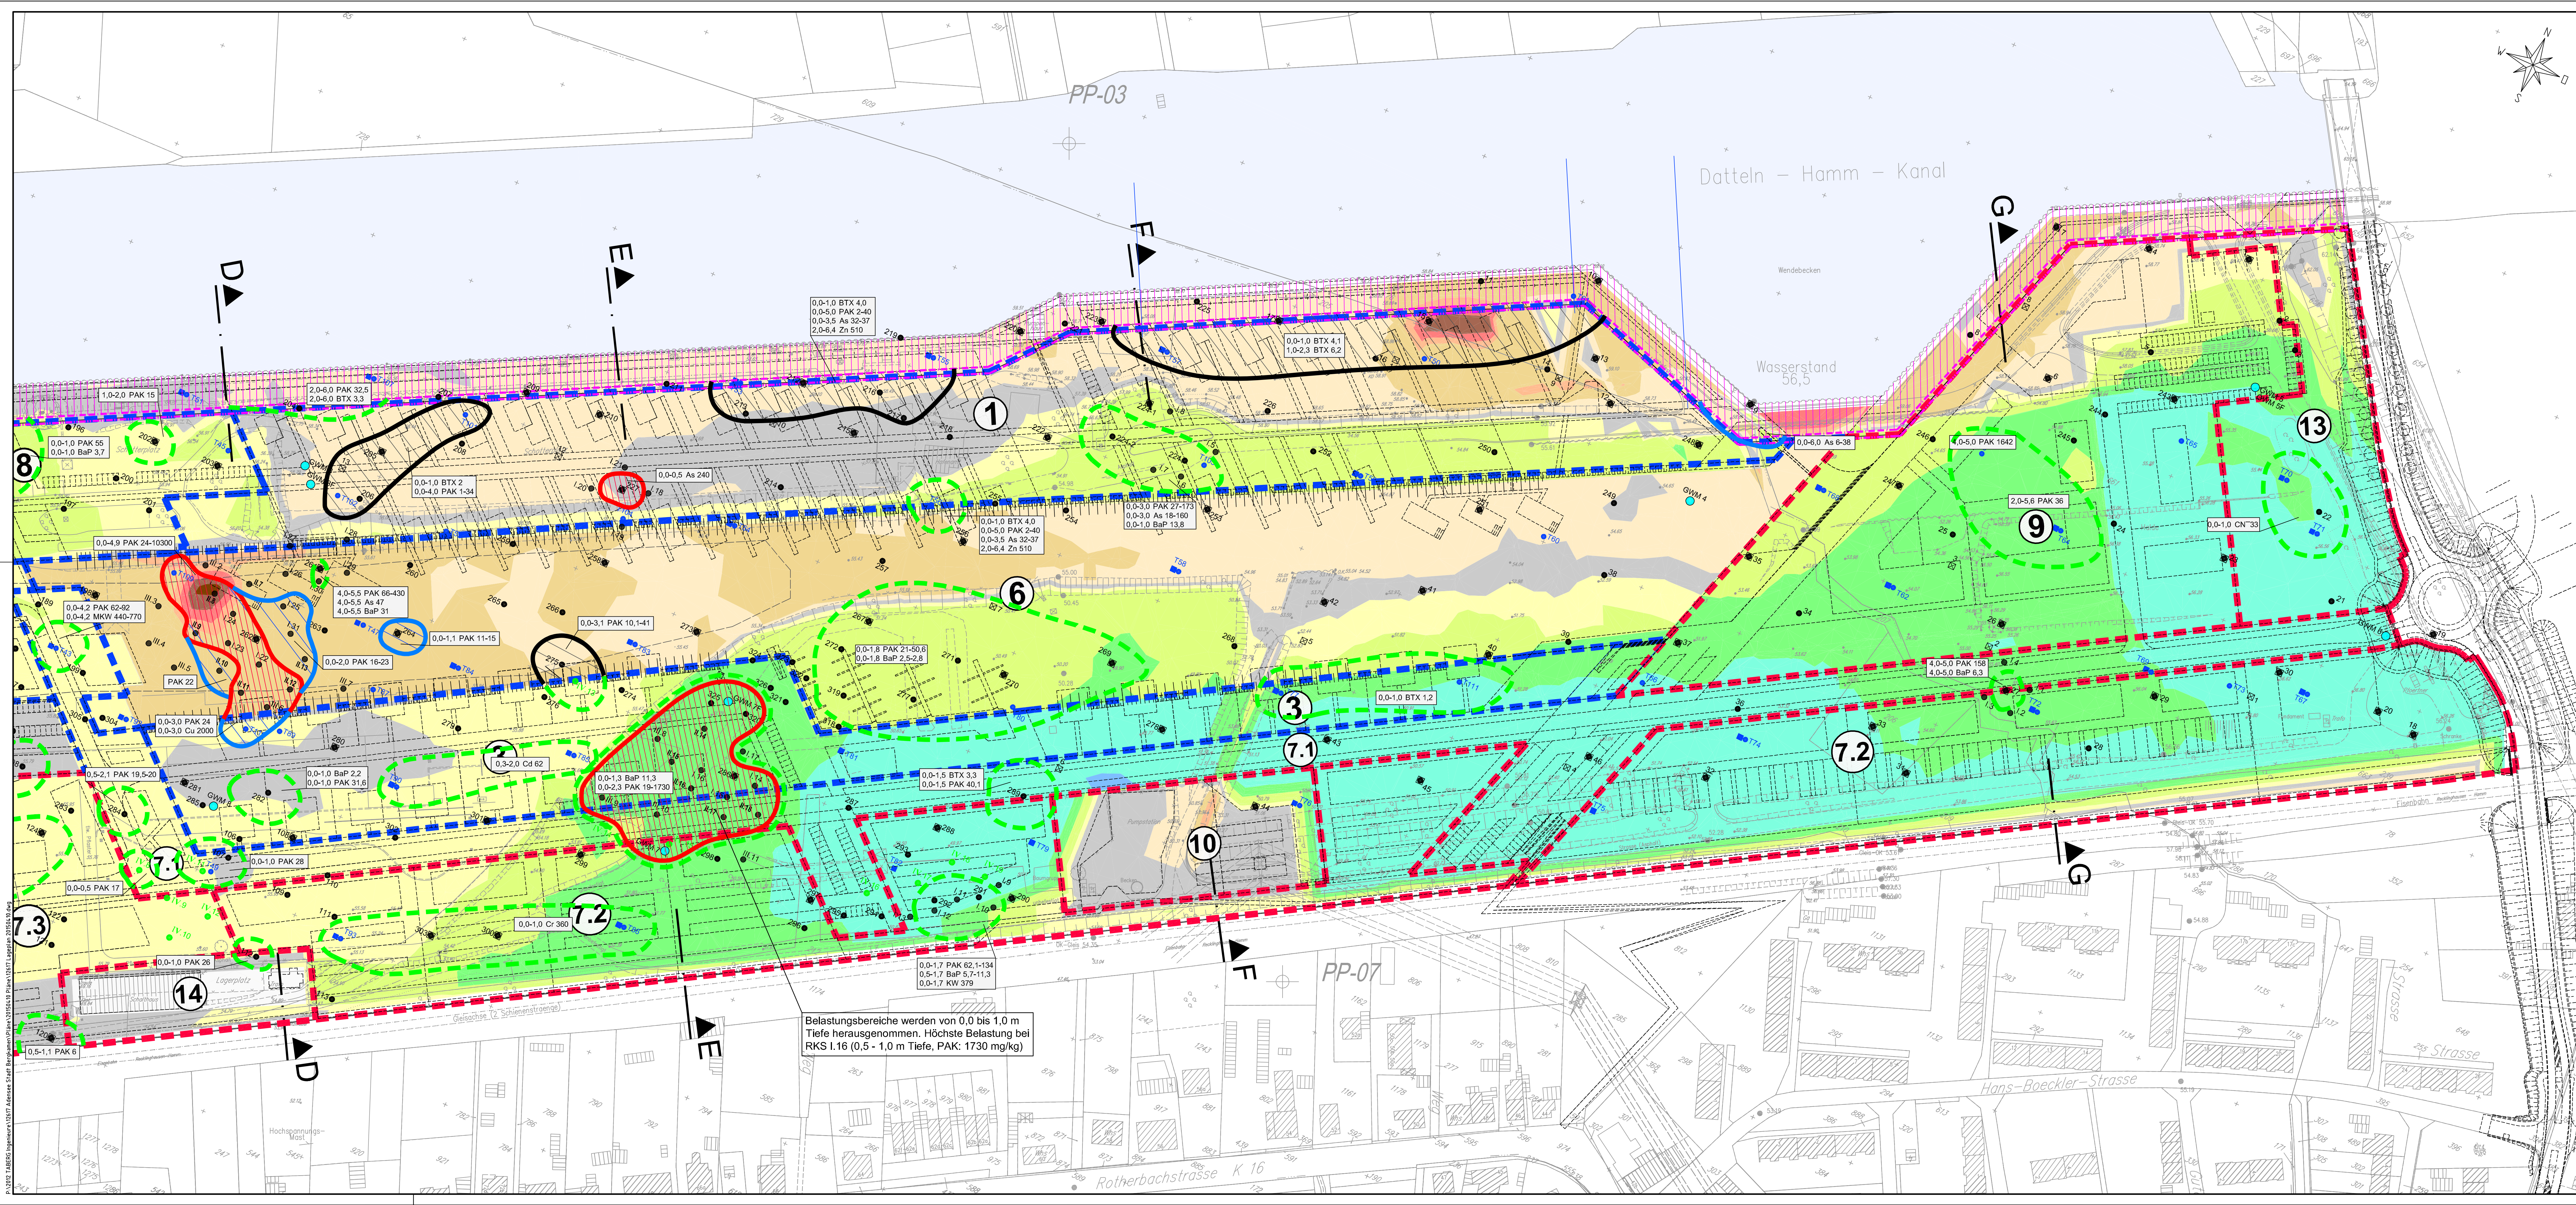

Flächenabgrenzungen

Flächen Stadt

Flächen RAGMI

Grundstück WSA

vorhandenes Gelände

Planung

Folgenutzung

1 Wohnen Nordost

2 Wohnen Nordwest

3 Wohnen Südost

4 Wohnen Südwest

5 Gracht Nord

6 Adensee

7.1 Aden Boulevard

7.2 Gewerbe Süd

7.3 Schachtzufahrt

8 Gewerbe Nordwest

9 Gewerbe Nordost

10 Abfall-/Abwasser

11 Schacht

12 Grün West (optional mit Landschaftsbauwerk)

13 Grün Ost

14 Trafostation

Auftrag

von

bis

Farbe

-10

-8

-6

-4

-2

-1

0

1

2

4

6

8

10

Aufschlüsse DMT

Rammkernsondierung Gefährdungsabschätzung (2003/2004)

schwere Rammsondierung Gefährdungsabschätzung (2002)

Rammkernsondierung (Feb. 2007)

Schurf Gefährdungsabschätzung (2002)

Grundwassermeßstelle (Juni 2004), GWM = Messstelle in Kreide

GWM F = Messstelle im Quartär

Aufschlüsse TABERG Ingenieure GmbH

Rammkernsondierung (2006 / 2007)

schwere Rammsondierung (2006 / 2007)

Baggerschurf (Juli 2007)

Laut Planung vorgesehen

Sanierungszielwerte

Maßnahme

Abtrag

Gewerbe werden überschritten.

Externe Verwertung oder Umlagerung in das Landschaftsbauwerk. Böden / Auffüllungen unter der Aushubebene verbleiben im Untergrund.

Abtrag

Gewerbe werden eingehalten oder unterschritten.

Interne Verwertung unter geplanten Gewerbeflächen.

Oberflächen-naher Abtrag

Gewerbe werden eingehalten oder unterschritten.

Interne Verwertung unter geplanten Gewerbeflächen. Böden / Auffüllungen unter der Aushubebene verbleiben im Untergrund.

Auftrag

für die jeweilige Folgenutzung werden überschritten.

Böden / Auffüllungen unter der Aushubebene verbleiben im Untergrund.

0,0-1,0 PAK

10-100

Tiefe

Parameter

Wert in mg/kg

Projekt

WASSERSTADT ADEN

Gelände der ehemaligen Schachtanlage Haus Aden 1/2 in Bergkamen

Aktualisierung des Sanierungsplans für die geplante Folgenutzung Adensee

Auftraggeber

STADT BERGKAMEN

Stadt Bergkamen

Rathausplatz 1

59192 Bergkamen

Datum, Unterschrift

Planung

Baugrund / Altlasten

TABERG

TABERG Ingenieure GmbH

Zum Pier 77

D-44336 Lünen

Fon 0231/987073-0

Fax 0231/987073-17

www.taberg.de

Datum, Unterschrift

Fachplanungen

Prof. PRIDIK + FREESE
Landschaftsarchitekten
Freiraumplanung
Trogemannstraße 4
D-45772 Marl
Fon 02365/69985-0
Fax 02365/69985-9
info@pridik-freesse.de
www.pridik-freesse.de

KONSTA
Planungsgesellschaft mbH
Verkehr und Entwässerung
Husmannstraße 107
D-45772 Marl
Fon 02365/15599-0
Fax 02365/15599-35
info@konstaplans.de
www.konstaplans.de

pp a | s
pesch partner
architekten stadplaner
BDA/SRL
Zweibücker Hof 2
D-45133 Essen
Fon 0201/98970
Fax 0201/9897123
essen@daheim-ingenieur.de
www.daheim-ingenieur.de

DAHLEIM Beratende Ingenieure
Landschaft planen + bauen
Wasserwirtschaft
Bonsapfen 7
D-45136 Essen
Fon 0201/98970
Fax 0201/9897123
essen@daheim-ingenieur.de
www.daheim-ingenieur.de

Leistungsphase

Rahmenplanung

Aufbereitungsbereich Ost, chemische Analysen, Sanierungszielwerte für die neue Nutzung

Planinhalt

Massstab

Projekt

Plan erstellt am

von

Format

1 : 1000

326-03

10.04.2015

Archivdaten

Planer

Phase

Zeichnungsnummer

Anlage Nr.:

Index

5.6.2