


Schnitt A - A

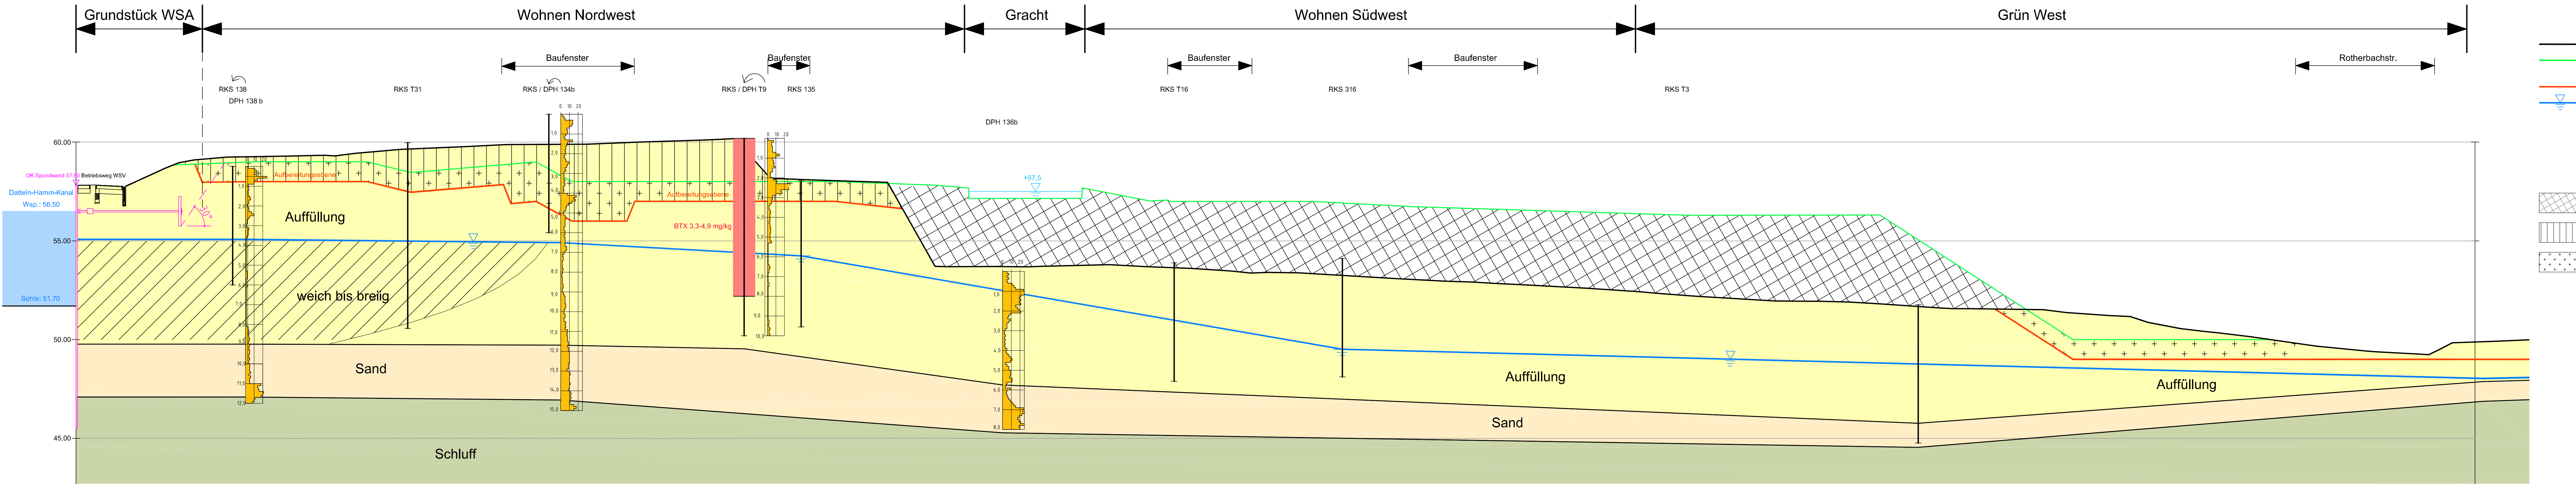

LEGENDE

- Geländeoberkante
- Planungsebene (zukünftige Geländeoberkante)
- Aufbereitungsebene in Abtragsbereichen
- vermuteter Wasserstand in den Auffüllungen (aus Bodenansprachen und Bohrlochmessungen abgeleitet, Stauwasser / Schichtenwasser)
- RKS - Rammkernsondierung
- DPH - schwere Rammsondierung
- GWM - Grundwassermessstelle

Geländeprofilierung gemäß Planung

- Auftrag von Bodenmaterial bis zur Übergabeebene in Auffüllungsbereichen
- Abtrag von heutiger GOK bis zur Aufbereitungsebene
- Wiedereinbau von Bodenmaterial bis zur Übergabeebene

Projekt **WASSERSTADT ADEN**
 Gelände der ehemaligen Schachanlage
 Haus Aden 1/2 in Bergkamen
 Aktualisierung des Sanierungsplans
 für die geplante Folgenutzung Adensee

Auftraggeber **STADT BERGKAMEN**
 Stadt Bergkamen
 Rathausplatz 1
 59192 Bergkamen

Datum, Unterschrift

Planung

Baugrund / Altlasten **TABERG**
 TABERG Ingenieure GmbH

Zum Pier 77
 D-44536 Lünen
 Fon 0231/987073-0
 Fax 0231/987073-17
 www.taberg.de

Datum, Unterschrift

Fachplanungen

Prof. PRIDIK + FREESE
 Landschaftsarchitekten
 Freiraumplanung
 Trogenmannstraße 4
 D-45722 Marl
 Fon 02365/699985-0
 Fax 02365/699985-9
 freese@pridik-freese.de
 www.pridik-freese.de

KONSTA
 Planungsgesellschaft mbH
 Verkehr und Entwässerung
 Husenmannstraße 107
 D-45879 Gelsenkirchen
 Fon 0209/15599-0
 Fax 0209/15599-55
 info@konstaplan.de
 www.konstaplan.de

pp a | s
 pesch partner
 architekten stadtplaner
 BDA/SRL
 Zweibrücker Hof 2
 D-59313 Herdecke
 Fon 02330/9284-0
 Fax 02330/9284-29

DAHLEM Beratende Ingenieure/
 Landschaft planen + bauen
 Wasserwirtschaft
 Bonsiepen 7
 D-45136 Essen
 Fon 0201/89670
 Fax 0201/8967123
 essen@dahlem-ingenieurs.de
 www.dahlem-ingenieurs.de

Leistungsphase	Rahmenplanung				
Planinhalt	Schematischer Baugrundschnitt A - A				
Archivdaten	Planer	Phase	Zeichnungsnummer	Anlage Nr.:	Index
				6.1	

P:\2015 TABERG Ingenieure\1507 Adensee Stadt Bergkamen\Plan\2015\10 Plan\1507T Anlage 6\1507SchA.dwg
 P:\2015 TABERG Ingenieure\1507 Adensee Stadt Bergkamen\Plan\2015\10 Plan\1507T Anlage 6\1507SchA.dwg