Schnitt B - B

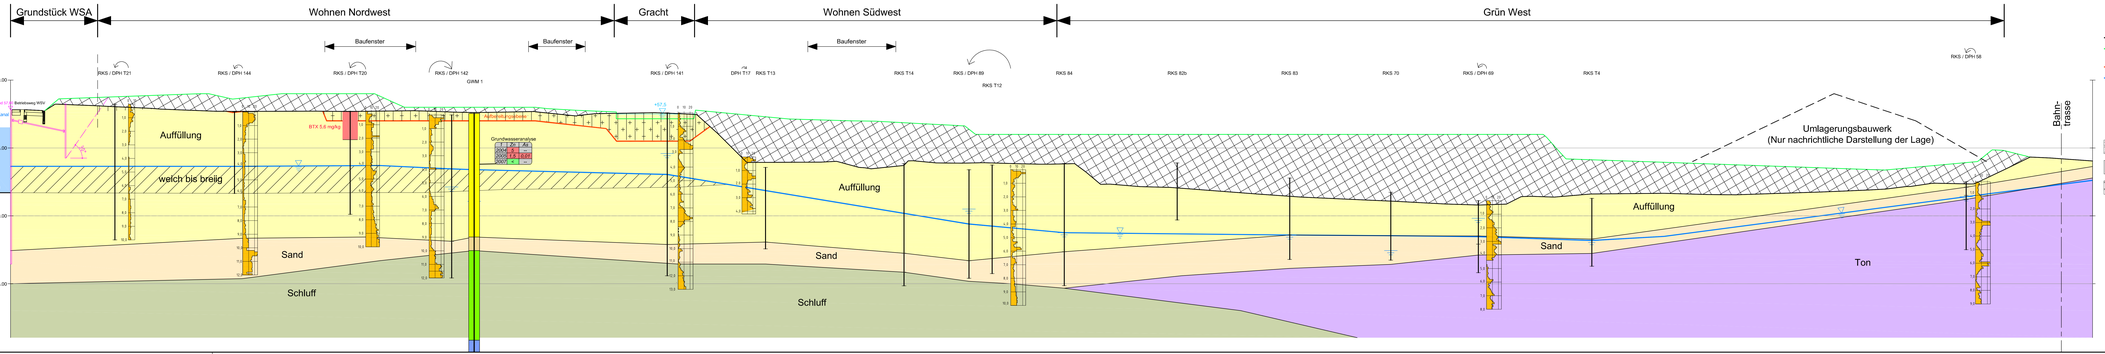

LEGENDE

- Geländeoberkante
- Planungsebene (zukünftige Geländeoberkante)
- Auffüllungsgebiete in Abtragsbereichen
- vermuteter Wasserstand in den Auffüllungen (aus Bodenansprachen und Bohrlochmessungen abgeleitet, Stauwasser / Schichtwasser)

RKS - Rammkernsondierung
DPH - schwere Rammsondierung
GWM - Grundwassermessstelle

Geländeprofilierung gemäß Planung

- Auftrag von Bodenmaterial bis zur Übergabeebene in Auffüllungsbereichen
- Abtrag von heutiger GOK bis zur Aufbereitungsebene
- Wiedereinbau von Bodenmaterial bis zur Übergabeebene

Projekt

WASSERSTADT ADEN

Gelände der ehemaligen Schachtanlage
Haus Aden 1/2 in Bergkamen
Aktualisierung des Sanierungsplans
für die geplante Folgenutzung Asseeee

Auftraggeber

STADT BERGKAMEN

Stadt Bergkamen
Rathausplatz 1
59192 Bergkamen

Datum, Unterschrift

Planung

Baugrund / Altlasten

TABERG
TABERG Ingenieure GmbH

Zum Pfer 77
D-44628 Lüdinghausen
Fon 02251/9870730
Fax 02251/9870731
www.taberg.de

Datum, Unterschrift

Fachplanungen

Prof. PRIDIK + FREESE
Landschaftsarchitekten
Freiraumplanung

Tropenmoorhalde 4
D-45722 Marl
Fon 02365/9999800
Fax 02365/9999805-6
hewes@pridik-freese.de
www.pridik-freese.de

KONSTA
Planungsgesellschaft mbH
Verkehr und Entwässerung

Hoppenbankstraße 107
D-45879 Gelsenkirchen
Fon 0209/17009-0
Fax 0209/17009-55
info@konstaplan.de
www.konstaplan.de

pp a | s
pesch partner
architekten stadtplaner
EDA/DRL

Zweibrücker Hof 2
D-48147 Münster
Fon 0251/618540-0
Fax 0251/618540-29

DAHLEM Beratende Ingenieure
Landschaft planen + bauen
Wasserwirtschaft

Bonifatiusstr. 7
D-45130 Essen
Fon 0201/8973-0
Fax 0201/8973123
essen@dahlem-ingenieure.de
www.dahlem-ingenieure.de

Leistungsphase:	Rahmenplanung
Planinhalt:	Schematischer Baugrundschnitt B - B

Maßstab	Projekt-Nr.	Plan erstellt am	von	Format
1 : 250/100	326-03	10.04.2015		

Archivdaten	Planer	Phase	Zeichnungsnummer	Anlage Nr.	Index
				6.2	

Alle Rechte vorbehalten. Weitergabe sowie jede Vervielfältigung dieses Dokuments ist nur mit unserer schriftlichen Genehmigung gestattet.