


# Schnitt E - E

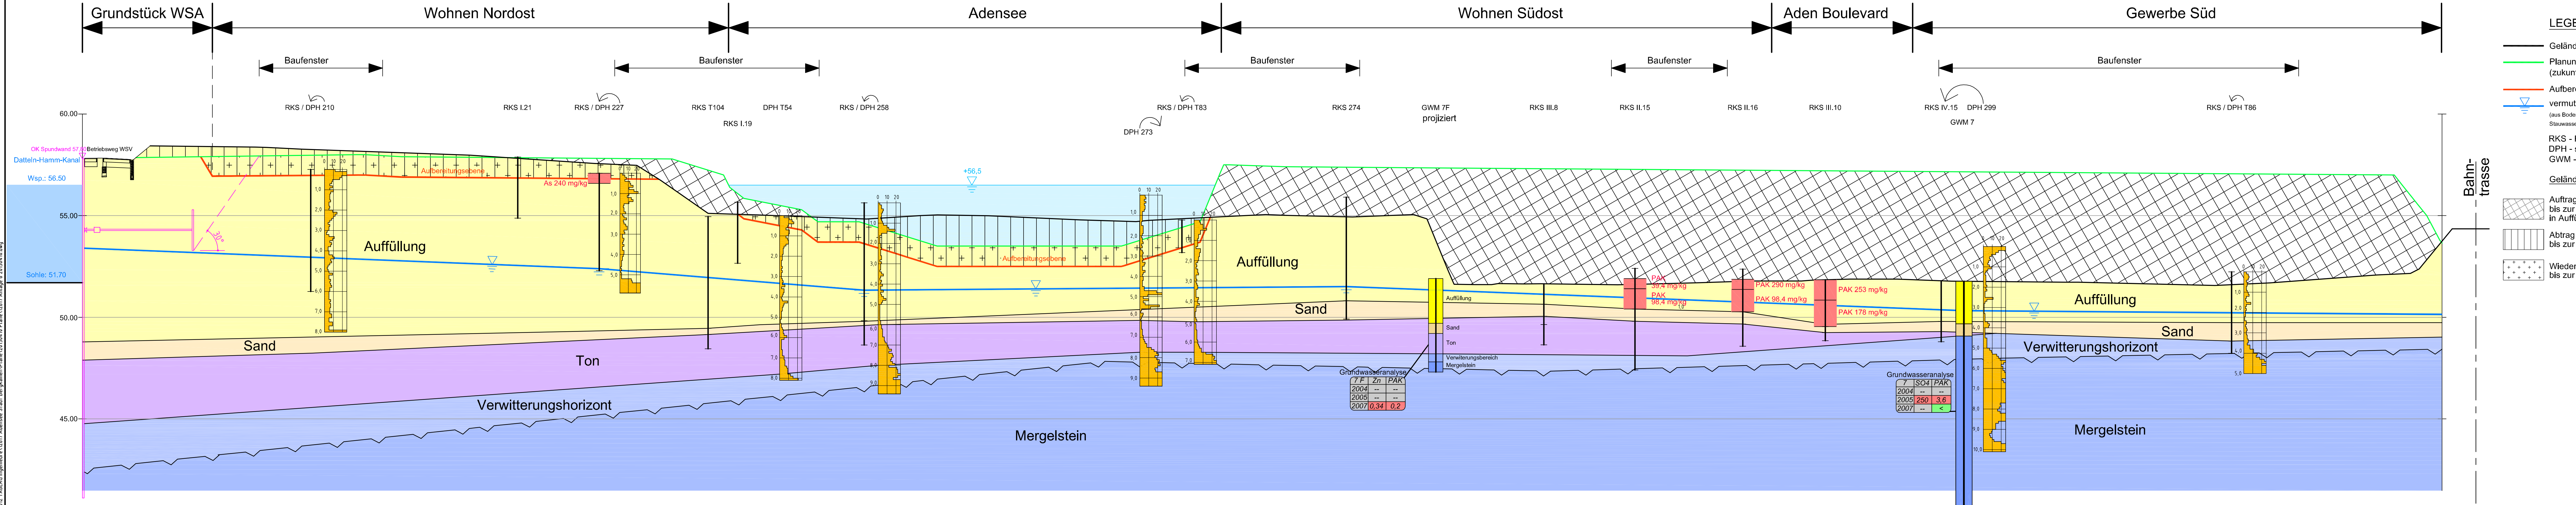

**LEGENDE**

- Geländeoberkante
- Planungsebene (zukünftige Geländeoberkante)
- Aufbereitungsebene in Abtragsbereichen
- vermuteter Wasserstand in den Auffüllungen (aus Bodenansprachen und Bohrlochmessungen abgeleitet, Stauwasser / Schichtenwasser)
- RKS - Rammkernsondierung
- DPH - schwere Rammsondierung
- GWM - Grundwassermessstelle
- Geländeprofilierung gemäß Planung
- Auftrag von Bodenmaterial bis zur Übergabeebene in Auffüllungsbereichen
- Abtrag von heutiger GOK bis zur Aufbereitungsebene
- Wiedereinbau von Bodenmaterial bis zur Übergabeebene

**Projekt**  
**WASSERSTADT ADEN**  
Gelände der ehemaligen Schachanlage Haus Aden 1/2 in Bergkamen  
Aktualisierung des Sanierungsplans für die geplante Folgenutzung Adensee

**Auftraggeber**  
**STADT BERGKAMEN**  
Stadt Bergkamen  
Rathausplatz 1  
59192 Bergkamen

**Baugrund / Altlasten**  
**TABERG**  
TABERG Ingenieure GmbH

**Fachplanungen**

Prof. PRIDIK + FREESE Landschaftsarchitekten Freiraumplanung Trogemannstraße 4 D-45722 Marl Fon 02365/699985-0 Fax 02365/699985-9 freese@pridik-freese.de www.pridik-freese.de	KONSTA Planungsgesellschaft mbH Verkehr und Entwässerung Husemannstraße 107 D-45879 Gelsenkirchen Fon 0201/15599-0 Fax 0201/15599-55 info@konstaplan.de www.konstaplan.de	pp a   s pesch partner architekten stadtplaner BDA SRL Zweibrücker Hof 2 D-58133 Herdecke Fon 02330/9284-0 Fax 02330/9284-29	DAHLEM Beratende Ingenieure/ Landschaft planen + bauen Wasserwirtschaft Borsiepen 7 D-45136 Essen Fon 0201/89670 Fax 0201/8967123 essen@dahlem-ingenieure.de www.dahlem-ingenieure.de
---	---	---	---

Grundwasseranalyse

7 F	Zn	PAK
2004	--	--
2005	--	--
2007	0,34	0,2

Grundwasseranalyse

7	SO4	PAK
2004	--	--
2005	250	3,6
2007	--	<

Leistungsphase	<b>Rahmenplanung</b>				
Planinhalt	<b>Schematischer Baugrundschnitt E - E</b>				
Archivdaten	Planer	Phase	Zeichnungsnummer	Anlage Nr.:	Index
				<b>6.5</b>	
Massstab	1 : 250/100	Projektnr.	326-03	Plan erstellt am	10.04.2015

P:\2017\_TABERG\Ingenieure\12617 Adensee Stadt Bergkamen\Plan\2015\04\19 Plan\12617 Anlage 2 2015\04\19.dwg