Schnitt F - F

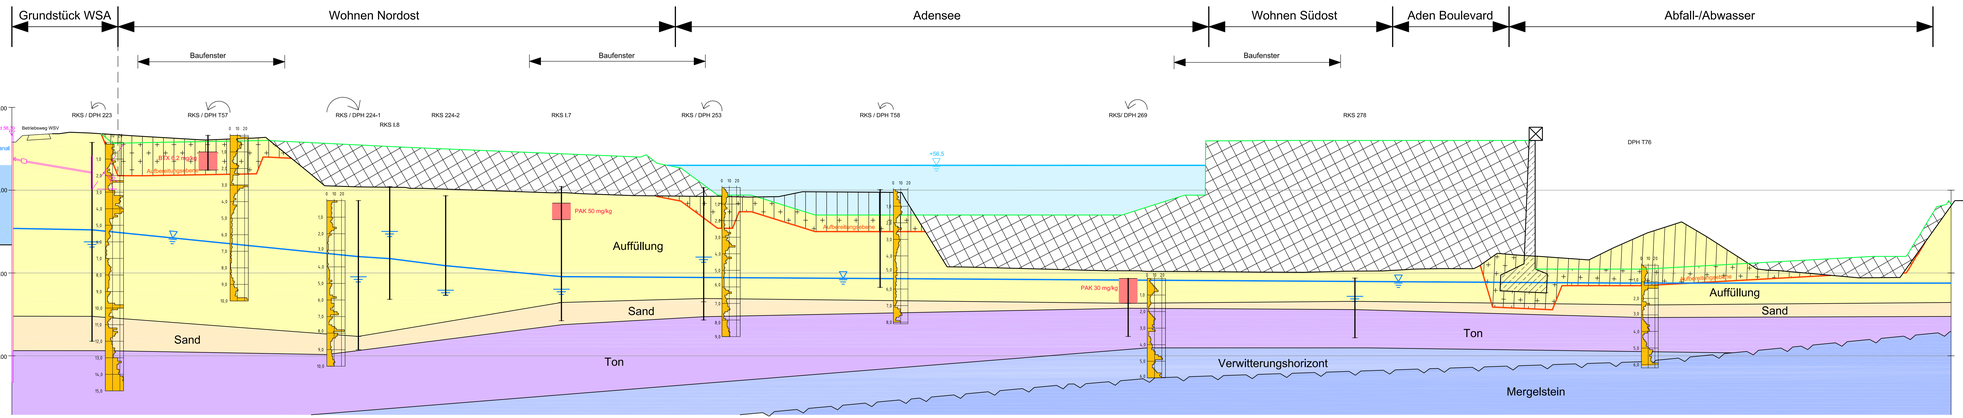

LEGENDE

- Geländeoberkante
- Planungsebene (zukünftige Geländeoberkante)
- Aufbereitungsebene in Abtragsbereichen
- vermuteter Wasserstand in den Auffüllungen (aus Bodenansprachen und Bohrlochmessungen abgeleitet, Stauwasser / Schichtenwasser)

RKS - Rammkernsondierung
DPH - schwere Rammsondierung
GWM - Grundwassermessstelle

Geländeprofilierung gemäß Planung

- Auftrag von Bodenmaterial bis zur Übergabeebene in Auffüllungsbereichen
- Abtrag von heutiger GOK bis zur Aufbereitungsebene
- Wiedereinbau von Bodenmaterial bis zur Übergabeebene

Projekt

WASSERSTADT ADEN

Gelände der ehemaligen Schachtanlage
Haus Aden 1/2 in Bergkamen
Aktualisierung des Sanierungsplans
für die geplante Folgenutzung Adensee

Auftraggeber

STADT BERGKAMEN

Stadt Bergkamen
Rathausplatz 1
59192 Bergkamen

Datum, Unterschrift

Planung

Baugrund / Altlasten

TABERG
TABERG Ingenieure GmbH
Zum Pker 77
D-44536 Lünen
Fon 02131/98737-0
Fax 02131/98737-17
www.taberg.de

Datum, Unterschrift

Fachplanungen

Prof. PRIDIK + FREESE
Landschaftsarchitekten
Freiraumplanung
Tropenhausstraße 4
D-45722 Marl
Fon 02365/69985-0
Fax 02365/69985-9
freese@pridik-freese.de
www.pridik-freese.de

KONSTA
Planungsgesellschaft mbH
Verkehr und Entwässerung
Hauptstraße 6
D-45879 Gelsenkirchen
Fon 0209/155999-0
Fax 0209/155999-55
info@konstaplan.de
www.konstaplan.de

gp o | s
pesch partner
architekten stadtplaner
BDA|SRL
Zweibrücker Hof 2
D-48213 Havixbeck
Fon 02330/92840
Fax 02330/92842-29

DAHLEM Beratende Ingenieure
Landschaft planen + bauen
Wasserwirtschaft
Bismarckstraße 7
D-45136 Essen
Fon 0201/89670
Fax 0201/89671123
essen@dahlem-ingenieure.de
www.dahlem-ingenieure.de

Leistungsphase	Rahmenplanung
Planinhalt	Schematischer Baugrundschnitt F - F

Maßstab	Projektnr.	Plan erstellt am	von	Format
1 : 250/100	326-03	10.04.2015		

Archivdaten	Planer	Phase	Zeichnungsnummer	Anlage Nr.:	Index
				6.6	

K:\AP-1870_1880\Bergkamen\1870\1_Adensee\1_Grafik_Baugrund\Plots\250x35.0\Fass\1870_Anlage 6.3\250x35.0.dwg