


# Schnitt G - G

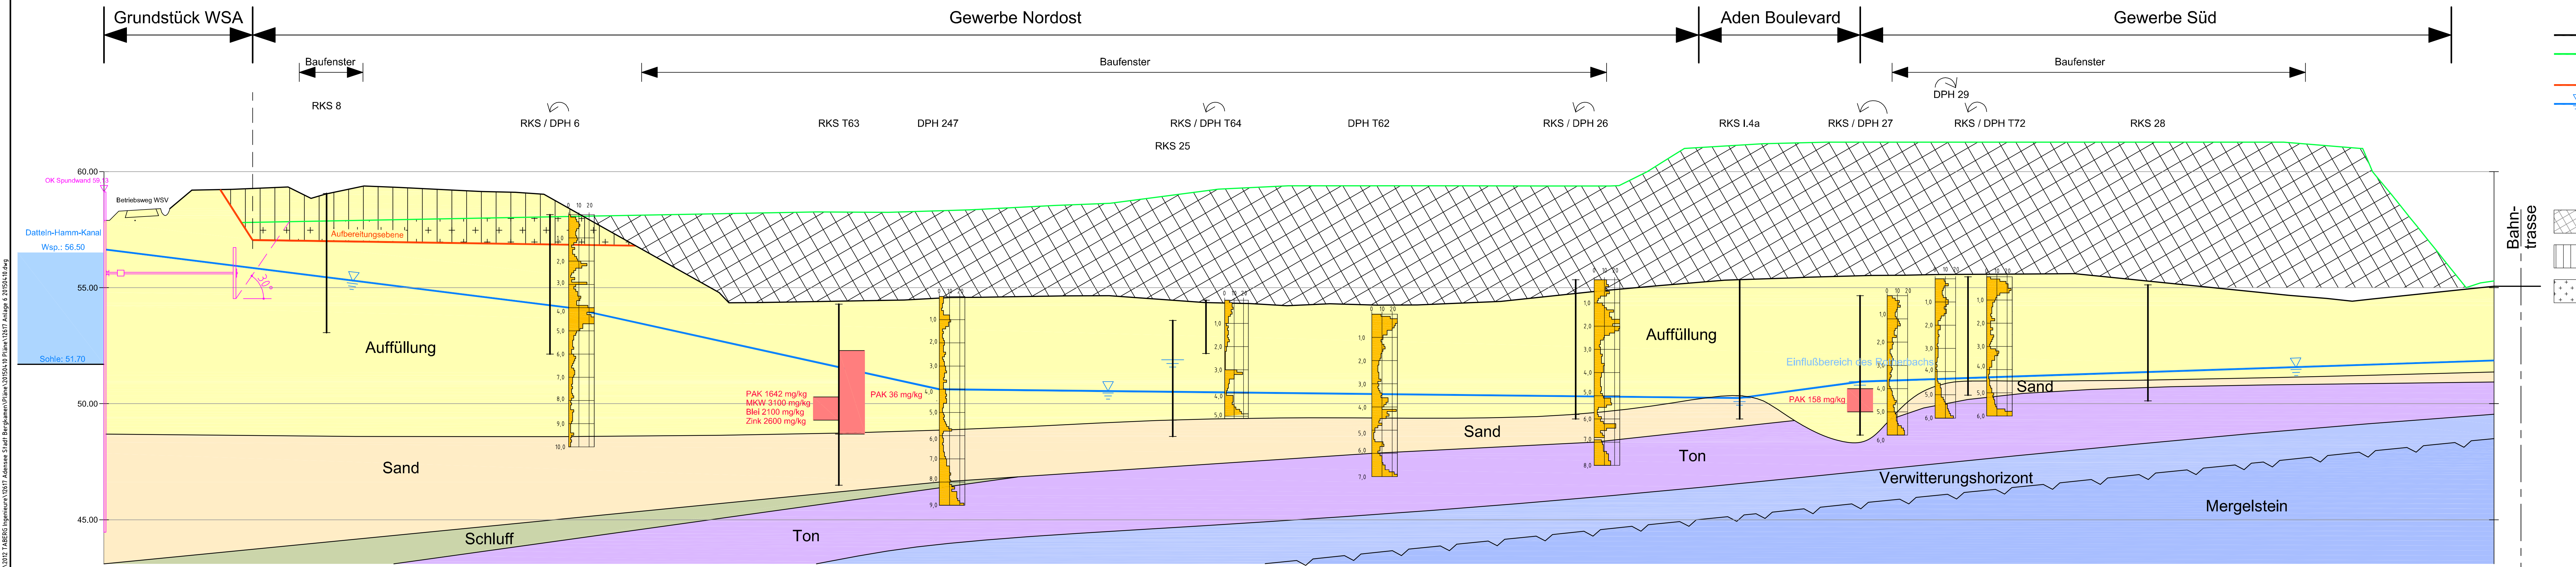

## LEGENDE

- Geländeoberkante
  - Planungsebene (zukünftige Geländeoberkante)
  - Aufbereitungsebene in Abtragsbereichen
  - vermuteter Wasserstand in den Auffüllungen (aus Bodenansprachen und Bohrlochmessungen abgeleitet, Stauwasser / Schichtenwasser)
  - Auftrag von Bodenmaterial bis zur Übergabeebene in Auffüllungsbereichen
  - Abtrag von heutiger GOK bis zur Aufbereitungsebene
  - Wiedereinbau von Bodenmaterial bis zur Übergabeebene
- RKS - Rammkernsondierung  
 DPH - schwere Rammsondierung  
 GWM - Grundwassermessstelle
- Geländeprofilierung gemäß Planung

**Projekt**  
**WASSERSTADT ADEN**  
 Gelände der ehemaligen Schachanlage  
 Haus Aden 1/2 in Bergkamen  
 Aktualisierung des Sanierungsplans  
 für die geplante Folgenutzung Adensee

**Auftraggeber**  
**STADT BERGKAMEN**  
 Stadt Bergkamen  
 Rathausplatz 1  
 59192 Bergkamen

**Planung**  
**TABERG**  
 TABERG Ingenieure GmbH

**Baugrund / Altlasten**  
 Zum Pier 77  
 D-44536 Lünen  
 Fon 0231/987073-0  
 Fax 0231/987073-17  
 www.taberg.de

**Fachplanungen**  
 Prof. PRIDIK + FREESE  
 Landschaftsarchitekten  
 Freiraumplanung  
 Trogenmannstraße 4  
 D-45722 Marl  
 Fon 02365/699985-0  
 Fax 02365/699985-9  
 freese@pridik-freese.de  
 www.pridik-freese.de

KONSTA  
 Planungsgesellschaft mbH  
 Verkehr und Entwässerung  
 Husemannstraße 107  
 D-45879 Gelsenkirchen  
 Fon 0209/15599-0  
 Fax 0209/15599-55  
 info@konstaplan.de  
 www.konstaplan.de

pp a | s  
 pesch partner  
 architekten stadtplaner  
 BDA|SRL  
 Zweibrücker Hof 2  
 D-58313 Herdecke  
 Fon 02330/9284-0  
 Fax 02330/9284-29

DAHLEM Beratende Ingenieure/  
 Landschaft planen + bauen  
 Wasserwirtschaft  
 Bonslepen 7  
 D-45136 Essen  
 Fon 0201/89670  
 Fax 0201/8967123  
 essen@dahlem-ingenieure.de  
 www.dahlem-ingenieure.de

**Leistungsphase**  
**Rahmenplanung**

**Planinhalt**  
**Schematischer Baugrundschnitt G - G**

Masstab	ProjektNr.	Plan erstellt am	von	Format
1 : 250/100	326-03	10.04.2015		

Archivdaten	Planer	Phase	Zeichnungsnummer	Anlage Nr.:	Index
				6.7	

P:\2012 TABERG Ingenieure\12617 Adensee Stadt Bergkamen\Plane\20150410\Plane\12617 Anlage 6 20150410.dwg