


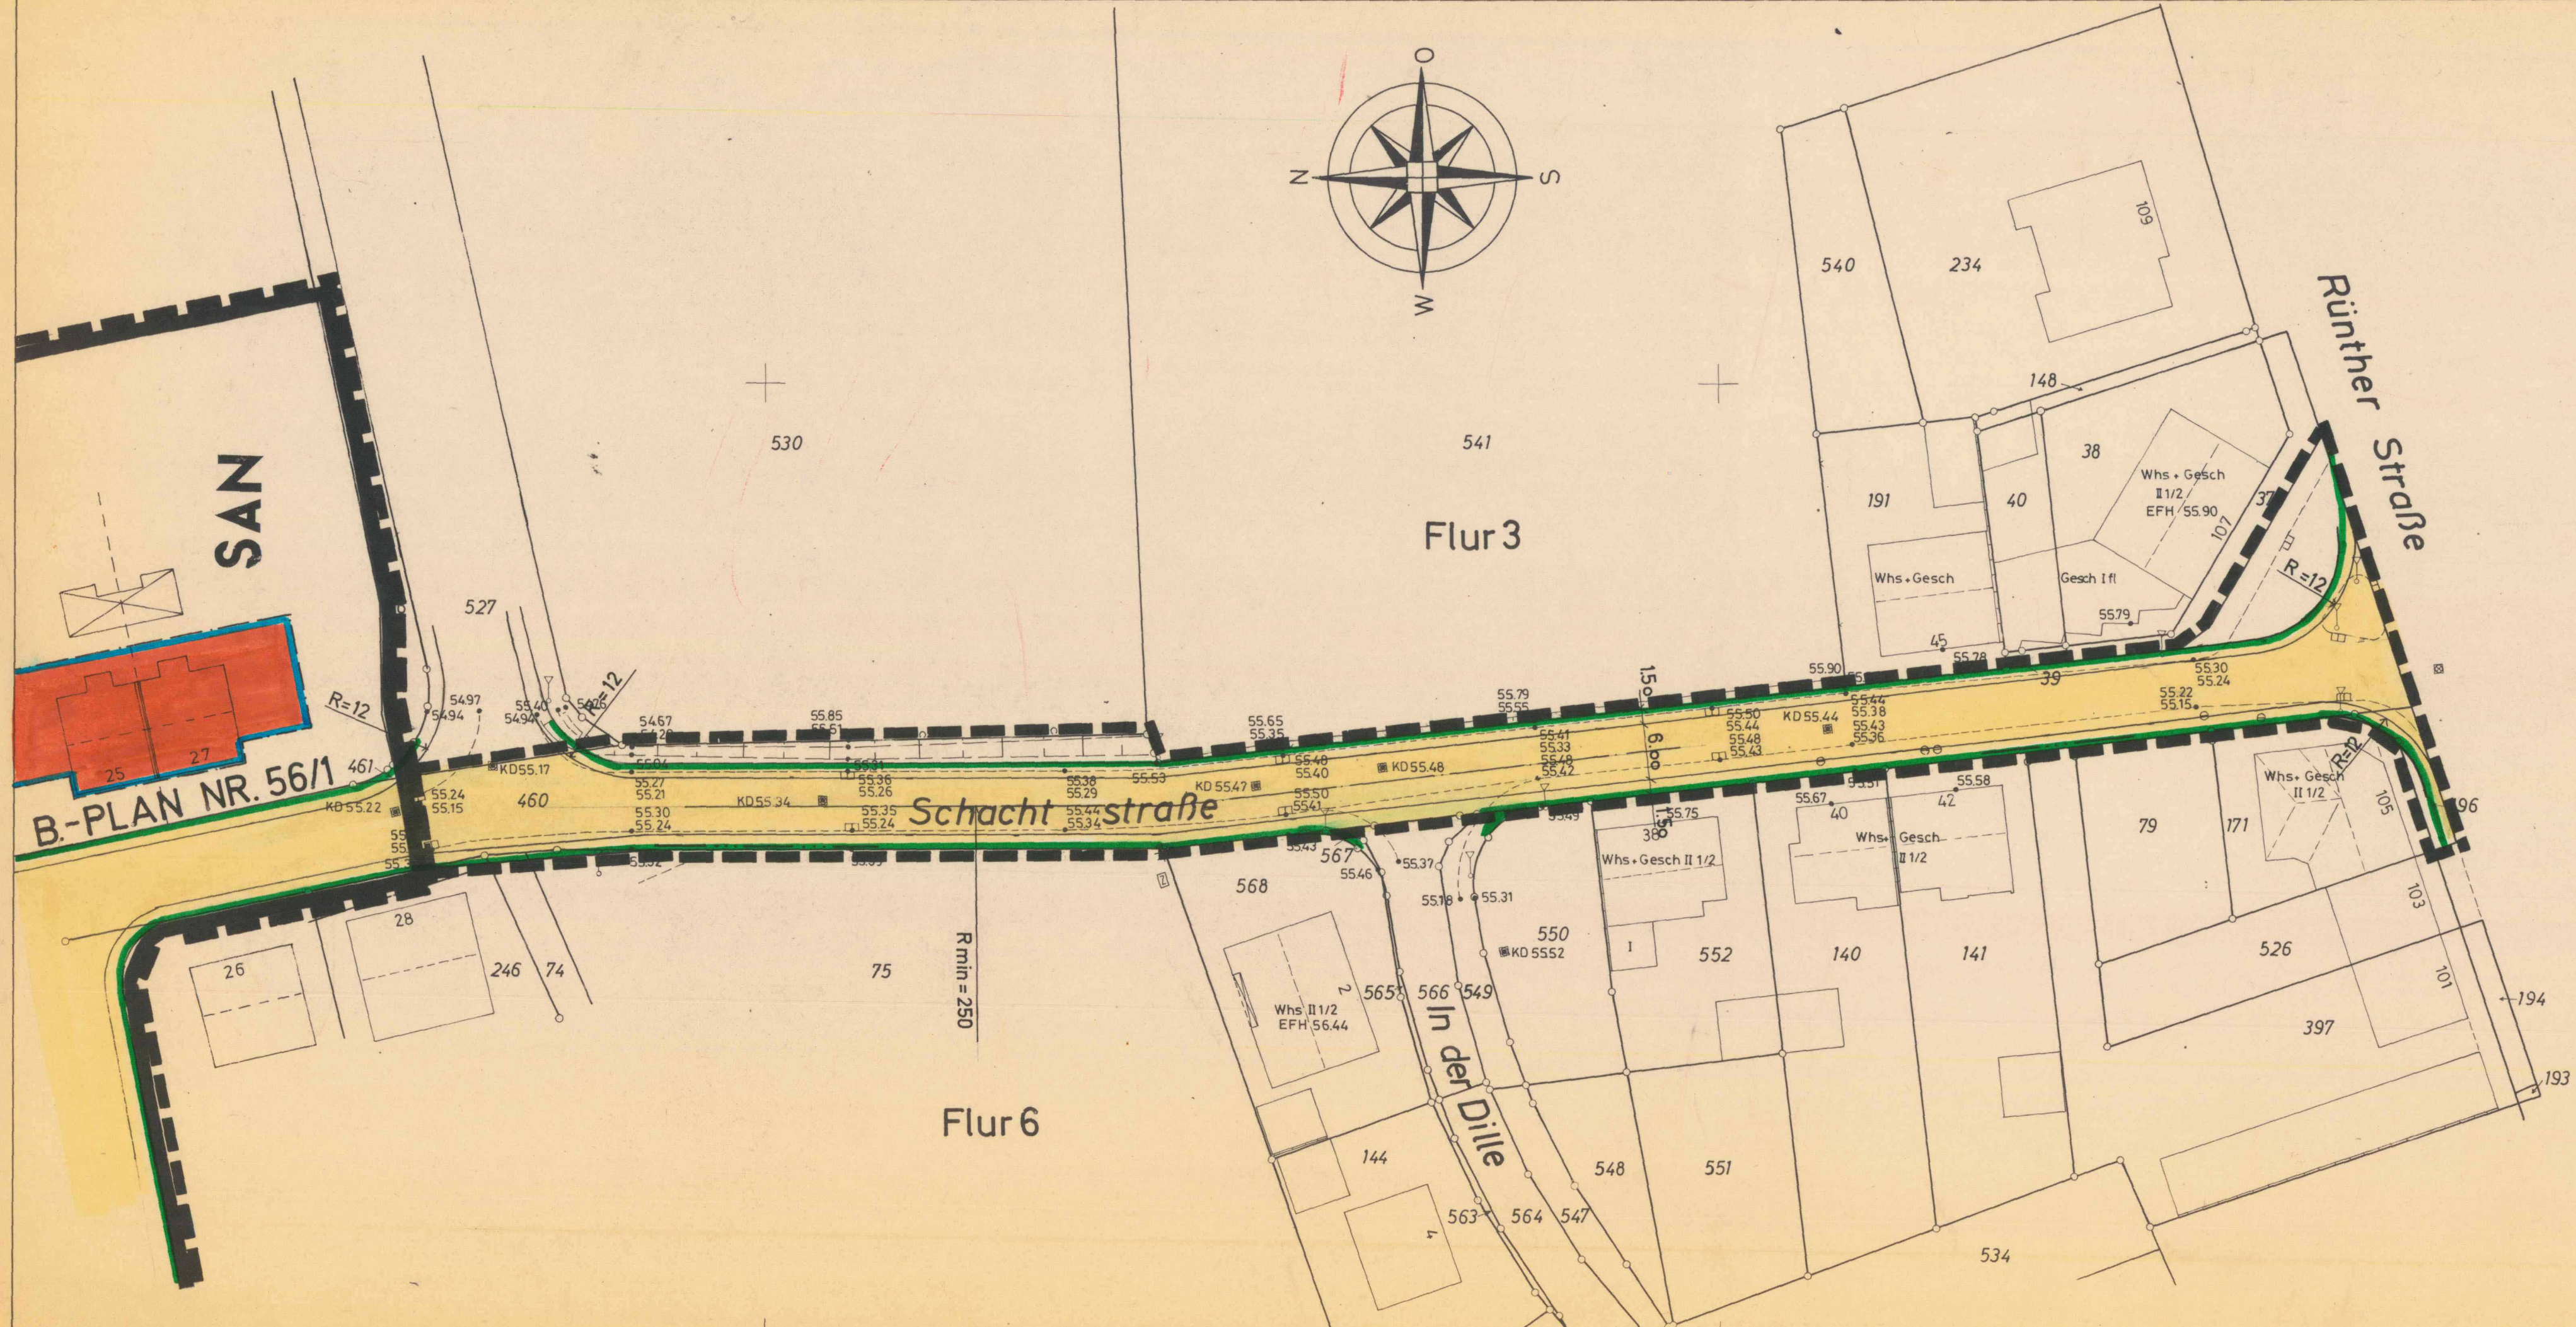

STADT BERGKAMEN
STADTTEIL RÜNTHE
BEBAUUNGSPLAN NR. 56/3
„ Hellweg “

bestehend aus drei Blättern
(56/1, 56/2, 56/3)
Maßstab 1:500 und gestalt. Festsetzungen.

Dipl.-Ing. ALFRED HOHNFELDT
Dr.-Ing. OTMAR SCHUSTER
Öffentlich bestellte Vermessungsingenieure
Löhberg 78 Telefon 44424
4330 Mülheim a.d. Ruhr
- am Rathausmarkt -