OFFENLEGUNGSEXEMPLAR

GEMEINDE SENNE I

KREIS BIELEFELD

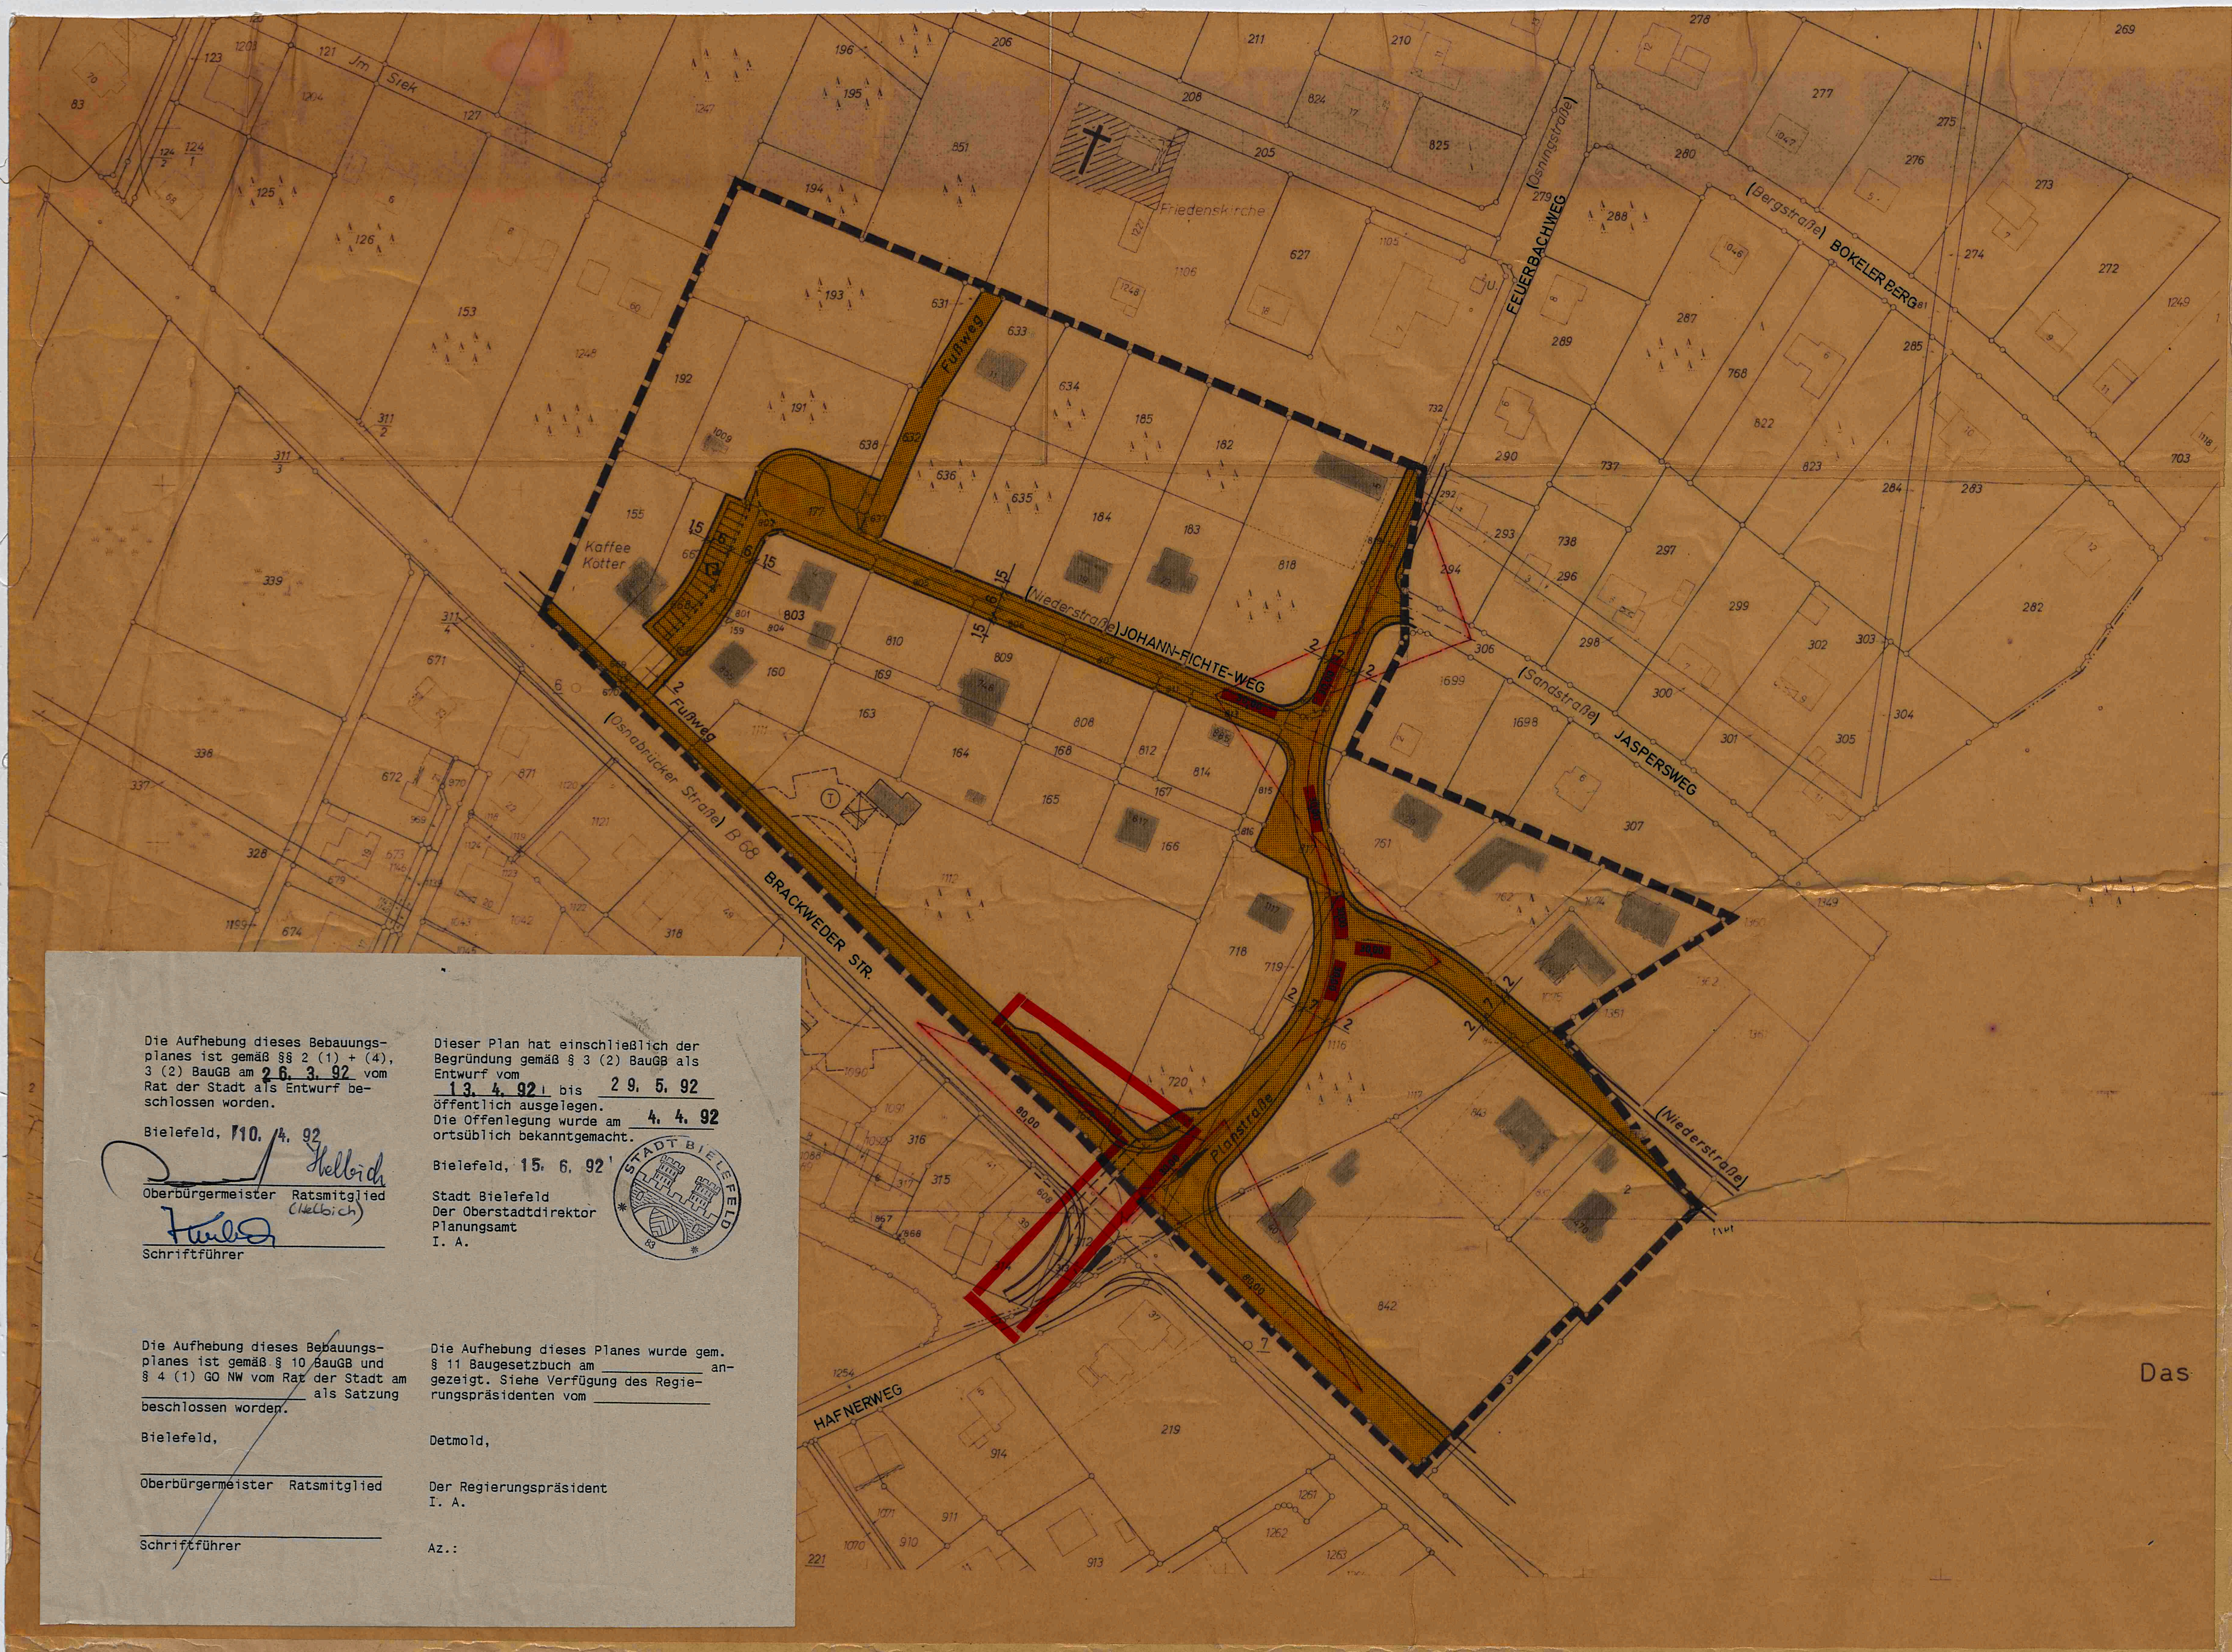

Die Aufhebung dieses Bebauungsplanes ist gemäß §§ 2 (1) + (4), 3 (2) BauGB am 26. 3. 92 vom Rat der Stadt als Entwurf beschlossen worden.

Bielefeld, 10. 4. 92

Oberbürgermeister Ratsmitglied (Helbich)

Schriftführer

Dieser Plan hat einschließlich der Begründung gemäß § 3 (2) BauGB als Entwurf vom 13. 4. 92 bis 29. 5. 92 öffentlich ausgelegen.
Die Offenlegung wurde am 4. 4. 92 ortsüblich bekanntgemacht.

Bielefeld, 15. 6. 92

Stadt Bielefeld
Der Oberstadtdirektor
Planungsamt
I. A.

STADT BIELEFELD

Die Aufhebung dieses Bebauungsplanes ist gemäß § 10 BauGB und § 4 (1) GO NW vom Rat der Stadt am ______ als Satzung beschlossen worden.

Bielefeld,

Oberbürgermeister Ratsmitglied

Schriftführer

Die Aufhebung dieses Planes wurde gem. § 11 Baugesetzbuch am ______ angezeigt. Siehe Verfügung des Regierungspräsidenten vom ______

Detmold,

Der Regierungspräsident
I. A.

Az.:

BEBAUUNGSPLAN NR 28

GEGENÜBER DER LISZTSTRASSE

MASSTAB 1 : 1000

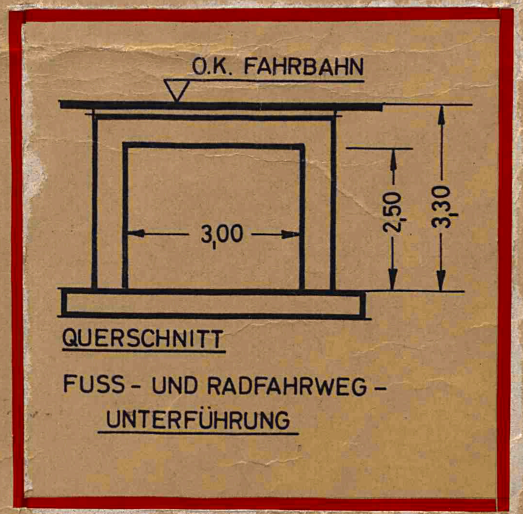

STRASSENQUERSCHNITTE

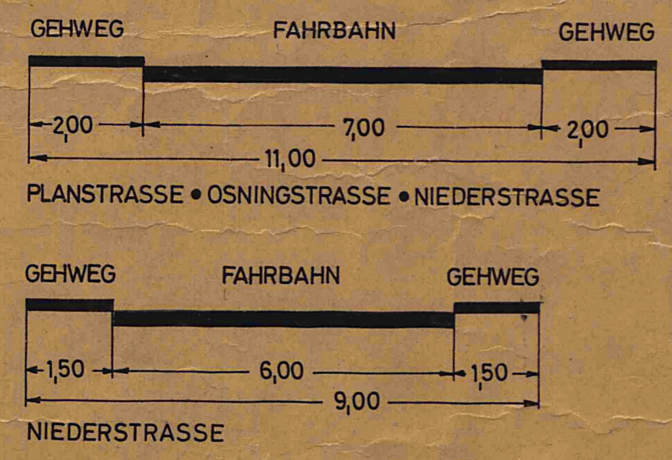

ERKLÄRUNG:

- VORH. BEBAUUNG
- STRASSENVERKEHRSFLÄCHE
- STRASSENBEGRENZUNGSLINIE
- PLANGEBIETSGRENZE
- FLURGRENZE
- FLURSTÜCKSGRENZE
- MESSUNGSLINIE
- STRASSENACHSE
- SICHTDREIECK
- FUSSWEG
- P PARKPLATZ

ANLAGEPLAN ZUM OFFENLEGUNGSEXEMPLAR

ÄNDERUNGEN NACH DER OFFENLEGUNG GEMÄSS RATSBESCHLUSS VOM 7. JULI 1971

SENNE I, DEN 22. SEPTEMBER 1971

I/S 28

Anlageplan zum Offenlegungsplan

Das

GRÖSSE DES PLANGEBIETES: ca. 5,6 ha ZU DIESEM PLAN GEHÖRT ALS BESTANDTEIL EIN FESTLEGUNGSRISS UND EIN EIGENTÜMERVERZEICHNIS VOM NACHTRAG VOM	KARTENGRUNDLAGE: RK 6959 S RK 6959 N	DIE DARSTELLUNG DES GEGENWÄRTIGEN ZUSTANDES STIMMT MIT DEM KATASTERNACHWEIS ÜBEREIN. BIELEFELD, DEN 22. 3. 1971 ÖFFENTL. BEST. VERMESSUNGS ING.	ES WIRD BESCHEINIGT, DASS DIE FESTLEGUNG DER STÄDTEBAULICHEN PLANUNG GEOMETRISCH EINDEUTIG IST. BIELEFELD, DEN 22. 3. 1971 ÖFFENTL. BEST. VERMESSUNGSING.	PLANENTWURF UND ANFERTIGUNG DES PLANES: SENNE I, DEN 12. 3. 1971 GEMEINDE SENNE I KREIS BIELEFELD I. A. Hellhöfer	DIESER BEBAUUNGSPLAN IST GEMÄSS § 2 (1) DES BUNDESBAUGESETZES VOM 23. JUNI 1960 - BGBL. I S. 341 - DURCH BESCHLUSS DES RATES DER GEMEINDE SENNE I VOM 28. 2. 1968 / 25. 3. 1970 AUFGESTELLT WORDEN. IM AUFTRAGE DES RATES DER GEMEINDE/ SENNE I DEN 25. 3. 1971 BÜRGERMEISTER RATSMITGLIED SCHRIFTFÜHRER GEMEINDE SENNE I KREIS BIELEFELD	DIESER PLAN HAT ALS ENTWURF EINSCHLIESSLICH DES TEXTES UND DER BEGRÜNDUNG GEMÄSS § 2 (6) DES BUNDESBAUGESETZES VOM 23. JUNI 1960 - BGBL. I S. 341 - IN DER ZEIT VOM 20. 4. 1971 BIS 24. 5. 1971 AUSGELEGEN. SENNE I, DEN 26. 5. 1971 Lange GEMEINDEDIREKTOR GEMEINDE SENNE I KREIS BIELEFELD	DIESER PLAN IST GEMÄSS § 10 DES BUNDESBAUGESETZES VOM 23. JUNI 1960 - BGBL. I S. 341 - UND DES § 4 DER GEMEINDEORDNUNG FÜR DAS LAND NORDRHEIN-WESTFALEN VOM 28. OKTOBER 1952 (GS. NW. - S. 167 SGV NW 2020) IN DER FASSUNG DER BEKANNTMACHUNG VOM 11. 8. 1969 (GV NW S. 656) VON DER GEMEINDEVERTRETUNG AM 7. 7. 1971 BESCHLOSSEN WORDEN. SENNE I DEN 7. 7. 1971 BÜRGERMEISTER RATSMITGLIED SCHRIFTFÜHRER GEMEINDE SENNE I KREIS BIELEFELD	DIESER PLAN IST GEMÄSS § 11 DES BUNDESBAUGESETZES VOM 23. JUNI 1960 - BGBL. I S. 341 - MIT VERFÜGUNG VOM 20. 12. 71 GENEHMIGT WORDEN. DETMOLD, DEN 20. 12. 71 AZ. 34 10.11-03/5.57 DER REGIERUNGSPRÄSIDENT IM AUFTRAGE Der Regierungspräsident Detmold
GEMÄSS § 12 DES BUNDESBAUGESETZES VOM 23. JUNI 1960 - BGBL I S. 341 - SIND DIE GENEHMIGUNG SO WIE ORT UND ZEIT DER AUSLEGUNG AM 14. Jan. 1972 ORTSÜBLICH BEKANNTGEMACHT WORDEN. DER GENEHMIGTE PLAN LIEGT AB 14. 1. 72 ÖFFENTLICH AUS. SENNE I, DEN 14. 1. 72 I. V. GEMEINDEDIREKTOR GEMEINDE SENNE I KREIS BIELEFELD								

I S 28
offenlage - zgl - nü