


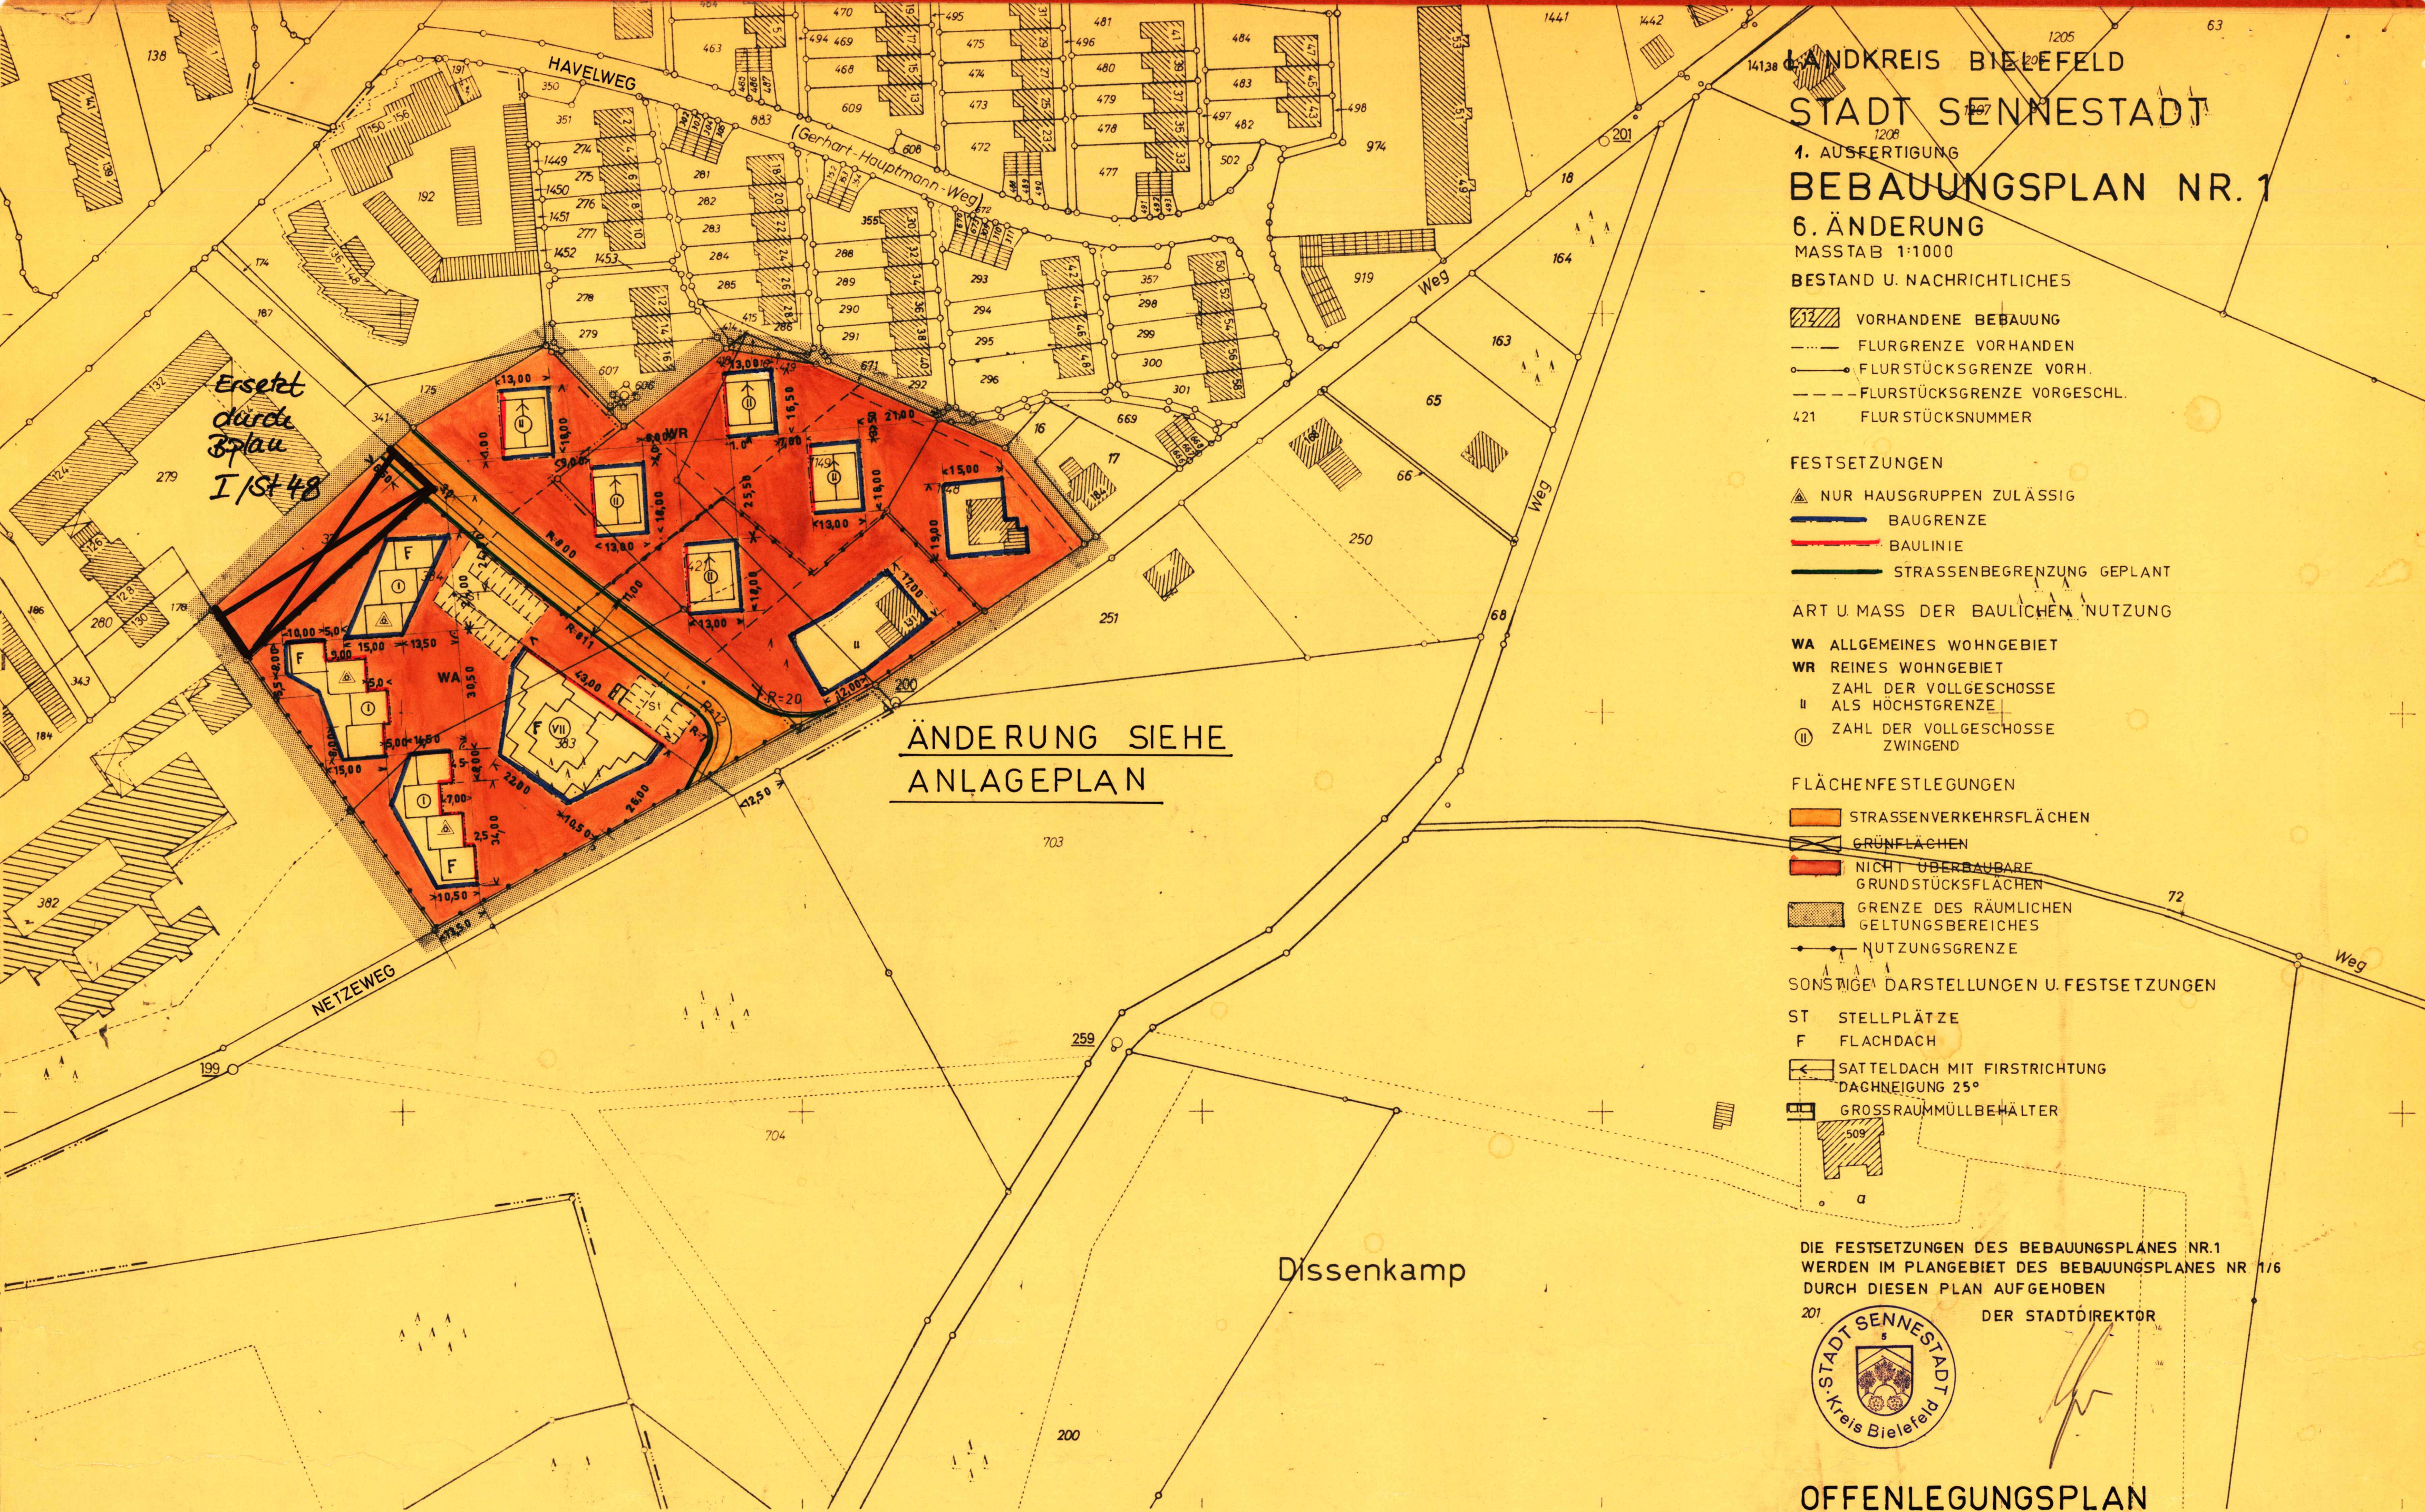

LANDKREIS BIELEFELD
STADT SENNESTADT
1. AUSFERTIGUNG
BEBAUUNGSPLAN NR. 1
6. ÄNDERUNG
MASSSTAB 1:1000
BESTAND U. NACHRICHTLICHES

- FESTSETZUNGEN**
- ▲ NUR HAUSGRUPPEN ZULÄSSIG
 - BAUGRENZE
 - BAULINIE
 - STRASSENABGRENZUNG GEPLANT
- ART U. MASS DER BAULICHEN NUTZUNG**
- WA ALLGEMEINES WOHNGEBIET
 - WR REINES WOHNGEBIET
 - II ZAHLE DER VOLLGESCHOSSE ALS HÖCHSTGRENZE
 - II ZAHLE DER VOLLGESCHOSSE ZWINGEND

- FLÄCHENFESTLEGUNGEN**
- STRASSENVERKEHRSFLÄCHEN
 - GRÜNFLÄCHEN
 - NICHT ÜBERBAUBARE GRUNDSTÜCKSFLÄCHEN
 - GRENZE DES RÄUMLICHEN GELTUNGSBEREICHES
 - NUTZUNGSGRENZE

- SONSTIGE DARSTELLUNGEN U. FESTSETZUNGEN**
- ST STELLPLÄTZE
 - F FLACHDACH
 - SATTELDACH MIT FIRSTRICHTUNG DACHNEIGUNG 25°
 - GROSSRAUMMÜLLBEHÄLTER

DIE FESTSETZUNGEN DES BEBAUUNGSPLANES NR. 1 WERDEN IM PLANGEBIET DES BEBAUUNGSPLANES NR. 1/6 DURCH DIESEN PLAN AUFGEHOBEN



DER STADTDIREKTOR

OFFENLEGUNGSPLAN

GROSSE DES PLANGEBIETES: 1,73 ha	KARTENGRUNDLAGE: R K 7156 N 7157 S/N 7257 S/N	DIE DARSTELLUNG DES GEGENWÄRTIGEN ZUSTANDES STIMMT MIT DEM KATASTER-NACHWEIS ÜBEREIN. BIELEFELD, DEN 8. 1. 1968	ES WIRD BESCHEINIGT, DASS DIE FESTLEGUNG DER STÄDEBAULICHEN PLANUNG GEOMETRISCH EINDEUTIG IST. BIELEFELD, DEN 196	PLANENTWURF UND ANFERTIGUNG DES PLANES: Sennestadt, DEN 3. 4. 1968
ZU DIESEM PLAN GEHÖRT ALS BESTANDTEIL DER FESTSETZUNGEN DES RATES DER STADT SENNESTADT VOM 21. 3. 1968 NACHTRAG VOM 196	GEANDERT GEM. RATSBECHLUSSE: VOM 28. 6. 68.	LANDKREIS BIELEFELD - KATASTERAMT - KREISOBERVERMESSUNGSRAT	LANDKREIS BIELEFELD - KATASTERAMT - KREISOBERVERMESSUNGSRAT	Stadt Sennestadt Der Stadtdirektor Im Auftrage: [Signature]

DIESER BEBAUUNGSPLAN IST GEMÄSS § 2(1) DES BUNDESBAUGESETZES VOM 23. JUNI 1960 - BGBl. I S. 341 - DURCH BESCHLUSS DES RATES DER STADT SENNESTADT VOM 21. 3. 1968 AUFGESTELLT WORDEN IM AUFTRAGE DES RATES DER GEMEINDE SENNESTADT DEN 5. April 1968

BÜRGERMEISTER: [Signature]
RATSMITGLIED: [Signature]
SCHRIFFTFÜHRER: [Signature]

DIESER PLAN HAT ALS ENTWURF EINSCHLIESSLICH DES TEXTES UND DER BEGRÜNDUNG GEMÄSS § 2(6) DES BUNDESBAUGESETZES VOM 23. JUNI 1960 - BGBl. I S. 341 - IN DER ZEIT VOM 11. 4. 1968 BIS 10. 5. 1968 AUSGELEGEN.

Sennestadt DEN 13. Mai 1968

BÜRGERMEISTER: [Signature]
STADTDIREKTOR: [Signature]

DIESER PLAN IST GEMÄSS § 10 DES BUNDESBAUGESETZES VOM 23. JUNI 1960 - BGBl. I S. 341 - UND DES § 4 DER GEMEINDEORDNUNG FÜR DAS LAND NORDRHEIN-WESTFALEN VOM 28. OKTOBER 1952 - GS NW - S. 167 - VON DER GEMEINDEVERTRETUNG ALS SATZUNG AM 27. 6. 1968 BESCHLOSSEN WORDEN.

Sennestadt DEN 28. Juni 1968

BÜRGERMEISTER: [Signature]
RATSMITGLIED: [Signature]
SCHRIFFTFÜHRER: [Signature]

DIESER PLAN IST GEMÄSS § 11 DES BUNDESBAUGESETZES VOM 23. JUNI 1960 - BGBl. I S. 341 - MIT VERFÜGUNG VOM 5. SEP. 1968 GENEHMIGT WORDEN.

DETMOULD, DEN 5. SEP. 1968
AZ: 34 30 11-03 1556

DER REGIERUNGSPRÄSIDENT IM AUFTRAGE: [Signature]

GEMÄSS § 12 DES BUNDESBAUGESETZES VOM 23. JUNI 1960 - BGBl. I S. 341 - SIND DIE GENEHMIGUNG SO WIE ORT UND ZEIT DER AUSLEGUNG VOM 1968 BIS 1968 ORTSÜBLICH BEKANNTGEMACHT WORDEN. DER GENEHMIGTE PLAN LIEGT AB 23. 9. 1968 ÖFFENTLICH AUS.

Sennestadt DEN 22. Okt. 1968

BÜRGERMEISTER: [Signature]
STADTDIREKTOR: [Signature]