LANDKREIS BIELEFELD
STADT SENNESTADT

1. AUSFERTIGUNG

BEBAUUNGSPLAN NR. 1
6. ÄNDERUNG

MASSTAB 1:1000

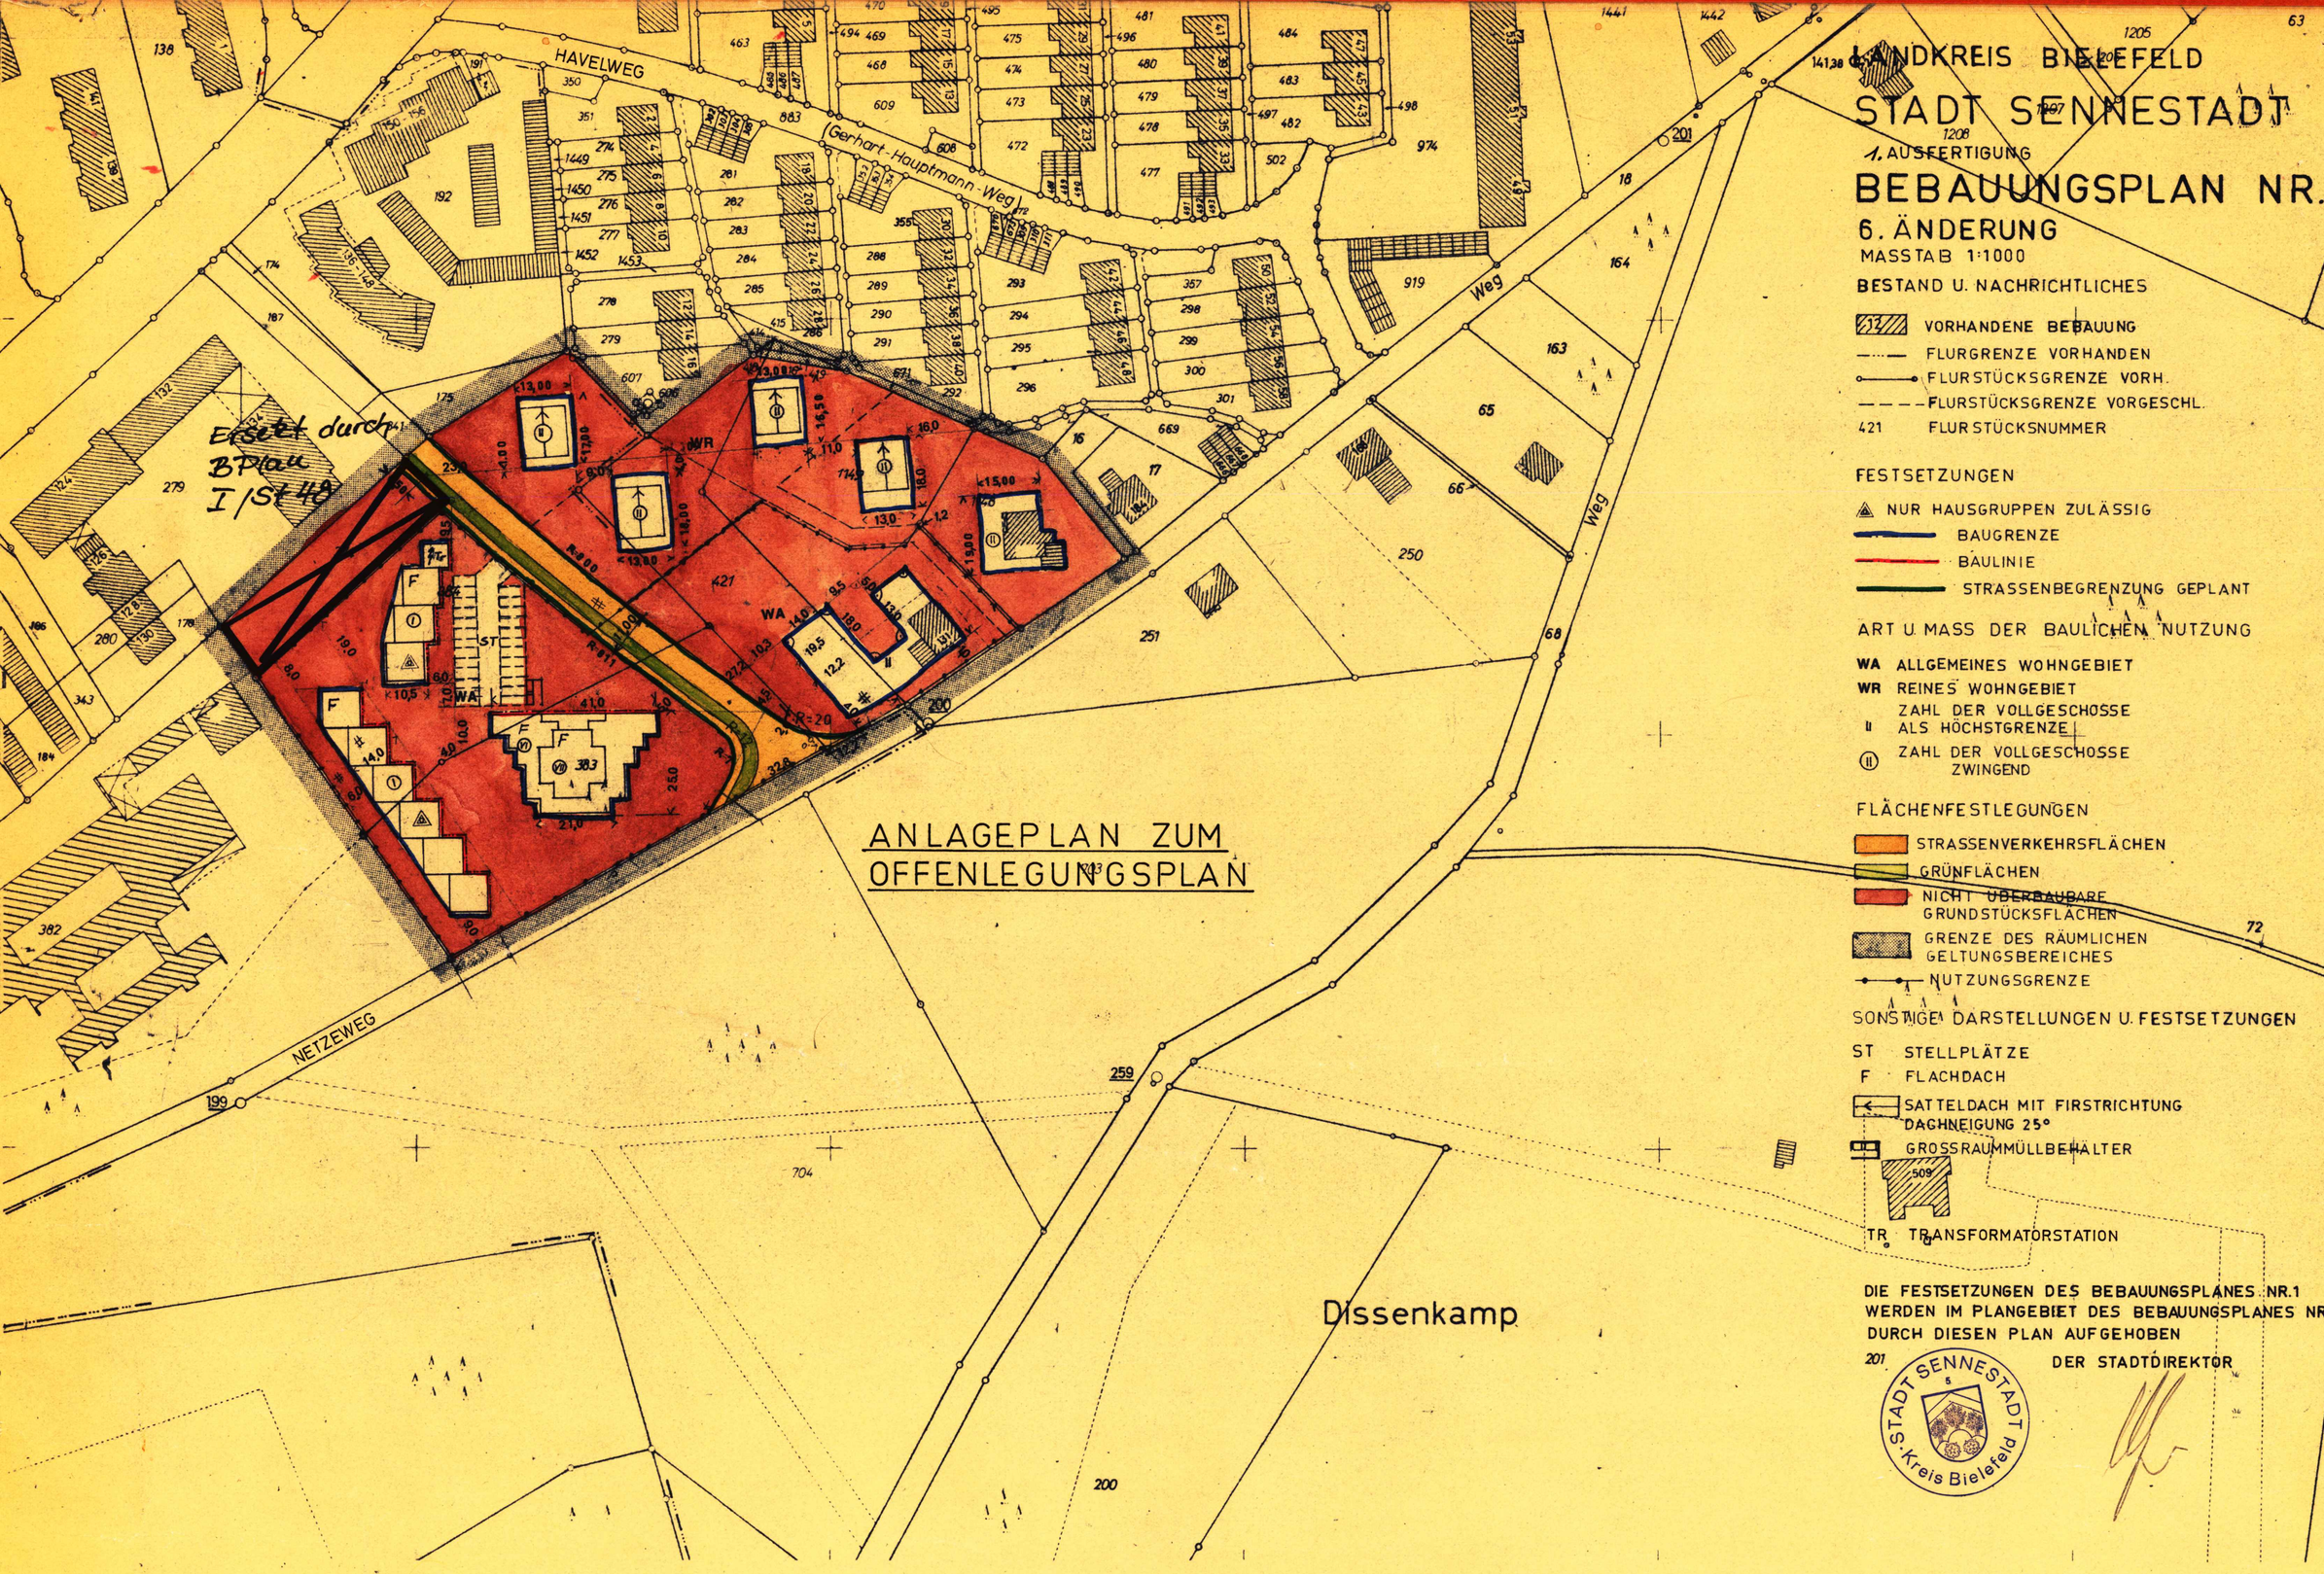

BESTAND U. NACHRICHTLICHES

- VORHANDENE BEBAUUNG
- FLURGRENZE VORHANDEN
- FLURSTÜCKSGRENZE VORH.
- FLURSTÜCKSGRENZE VORGESCHL.
- 421 FLURSTÜCKSNUMMER

FESTSETZUNGEN

- NUR HAUSGRUPPEN ZULÄSSIG
- BAUGRENZE
- BAULINIE
- STRASSENBEGRENZUNG GEPLANT

ART U. MASS DER BAULICHEN NUTZUNG

- WA ALLGEMEINES WOHNGEBIET
- WR REINES WOHNGEBIET
- II ZAHL DER VOLLGESCHOSSE ALS HÖCHSTGRENZE
- (II) ZAHL DER VOLLGESCHOSSE ZWINGEND

FLÄCHENFESTLEGUNGEN

- STRASSENVERKEHRSFLÄCHEN
- GRÜNFLÄCHEN
- NICHT ÜBERBAUBARE GRUNDSTÜCKSFLÄCHEN
- GRENZE DES RÄUMLICHEN GELTUNGSBEREICHES
- NUTZUNGSGRENZE

SONSTIGE DARSTELLUNGEN U. FESTSETZUNGEN

- ST STELLPLÄTZE
- F FLACHDACH
- SATTELDACH MIT FIRSTRICHTUNG DACHNEIGUNG 25°
- GROSSRAUMMÜLLBEHÄLTER
- TR TRANSFORMATORSTATION

DIE FESTSETZUNGEN DES BEBAUUNGSPLANES NR.1 WERDEN IM PLANGEBIET DES BEBAUUNGSPLANES NR 1/6 DURCH DIESEN PLAN AUFGEHOBEN

201 DER STADTDIREKTOR

STADT SENNESTADT 5 Kreis Bielefeld

GROSSE DES PLANGEBIETES
1,78 ha

KARTENGRUNDLAGE
R K 7156 N 7157 S/N
7257 S/N

ZU DIESEM PLAN GEHÖRT ALS BESTANDTEIL ~~EIN FESTLEGUNGSRISS UND~~ EIN EIGENTUMERVERZEICHNIS VOM 17. 4. 1968
NACHTRAG VOM 196

GEÄNDERT GEM. RATSBESCHLUSS

DIE DARSTELLUNG DES GEGENWÄRTIGEN ZUSTANDES STIMMT MIT DEM KATASTERNACHWEIS ÜBEREIN.

BIELEFELD, DEN 8. 1. 1968

LANDKREIS BIELEFELD
- KATASTERAMT -

LANDKREIS BIELEFELD Katasteramt

KREISOBERVERMESSUNGSRAT

ES WIRD BESCHEINIGT, DASS DIE FESTLEGUNG DER STÄDTEBAULICHEN PLANUNG GEOMETRISCH EINDEUTIG IST.

BIELEFELD, DEN 5. Juli 1968 196

LANDKREIS BIELEFELD
- KATASTERAMT -

LANDKREIS BIELEFELD Katasteramt

KREISOBERVERMESSUNGSRAT

PLANENTWURF UND ANFERTIGUNG DES PLANES:

Sennestadt, DEN 28. Juni 1968

STADT SENNESTADT 5 Kreis Bielefeld

Stadt Sennestadt
Der Stadtdirektor
Baumann
Im Auftrage
Hübig

DIESER BEBAUUNGSPLAN IST GEMÄSS §2(1) DES BUNDESBAUGESETZES VOM 23. JUNI 1960 - BGBL I S. 341 - DURCH BESCHLUSS DES RATES DER STADT SENNESTADT VOM 21. 3. 1968 AUFGESTELLT WORDEN.
IM AUFTRAGE DES RATES DER GEMEINDE
Sennestadt, DEN 28. Juni 1968

STADT SENNESTADT 5 Kreis Bielefeld

BÜRGERMEISTER RATSMITGLIED
SCHRIFTFÜHRER

DIESER PLAN HAT ALS ENTWURF EINSCHLIESSLICH DES TEXTES UND DER BEGRÜNDUNG GEMÄSS §2(6) DES BUNDESBAUGESETZES VOM 23. JUNI 1960 - BGBL I S. 341 IN DER ZEIT VOM 11. 4. 1968 BIS 10. 5. 1968 AUSGELEGEN.

Sennestadt, DEN 28. Juni 1968

STADT SENNESTADT 5 Kreis Bielefeld

~~BÜRGERMEISTER~~ STADTDIREKTOR

DIESER PLAN IST GEMÄSS §10 DES BUNDESBAUGESETZES VOM 23. JUNI 1960 - BGBL. I S. 341 - UND DES §4 DER GEMEINDEORDNUNG FÜR DAS LAND NORDRHEIN-WESTFALEN VOM 28. OKTOBER 1952 - GS NW. - S. 167 - VON DER GEMEINDEVERTRETUNG ALS SATZUNG AM 27. 6. 1968 BESCHLOSSEN WORDEN.
Sennestadt, DEN 28. Juni 1968

STADT SENNESTADT 5 Kreis Bielefeld

BÜRGERMEISTER RATSMITGLIED
SCHRIFTFÜHRER

DIESER PLAN IST GEMÄSS §11 DES BUNDESBAUGESETZES VOM 23. JUNI 1960 - BGBL. I S. 341 - MIT VERFÜGUNG VOM 5. SEP. 1968 196 GENEHMIGT WORDEN.

DETMOLD, DEN 5. SEP. 1968 196
AZ.: 34.30.11-03 1.556

DER REGIERUNGSPRÄSIDENT
IM AUFTRAGE

Der Regierungspräsident Detmold

GEMÄSS §12 DES BUNDESBAUGESETZES VOM 23. JUNI 1960 - BGBL. I S. 341 - SIND DIE GENEHMIGUNG SO WIE ORT UND ZEIT DER AUSLEGUNG ~~VOM~~ ~~196~~ ~~BIS~~ ~~196~~ ORTSÜBLICH BEKANNTGEMACHT WORDEN. DER GENEHMIGTE PLAN LIEGT AB 23. 9. 1968 ÖFFENTLICH AUS.

Sennestadt, DEN 22. Okt. 1968

STADT SENNESTADT 5 Kreis Bielefeld

~~BÜRGERMEISTER~~ STADTDIREKTOR

1-St 1-6
Nu Anlageplan