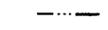
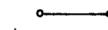


LANDKREIS BIELEFELD
STADT SENNESTADT


AUSFERTIGUNG
BEBAUUNGSPLAN NR. 1

6. ÄNDERUNG
MASSTAB 1:1000

BESTAND U. NACHRICHTLICHES

-  VORHANDENE BEBAUUNG
-  FLURGRENZE VORHANDEN
-  FLURSTÜCKSGRENZE VORH.
-  FLURSTÜCKSGRENZE VORGESCHL.
- 421 FLURSTÜCKSNUMMER


FESTSETZUNGEN

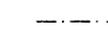-  NUR HAUSGRUPPEN ZULÄSSIG
-  BAUGRENZE
-  BAULINIE
-  STRASSENBEGRÄNZUNG GEPLANT


ART U. MASS DER BAULICHEN NUTZUNG

- WA ALLGEMEINES WOHNGEBIET
- WR REINES WOHNGEBIET
- II ZAHL DER VOLLGESCHOSSE ALS HÖCHSTGRENZE
- III ZAHL DER VOLLGESCHOSSE ZWINGEND


FLÄCHENFESTLEGUNGEN

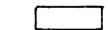-  STRASSENVERKEHRSFLÄCHEN
-  GRÜNFLÄCHEN
-  NICHT ÜBERBAUBARE GRUNDSTÜCKSFLÄCHEN
-  GRENZE DES RÄUMLICHEN GELTUNGSBEREICHES
-  NUTZUNGSGRENZE

SONSTIGE DARSTELLUNGEN U. FESTSETZUNGEN

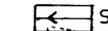- ST STELLPLÄTZE
- F FLACHDACH
-  SATTELDACH MIT FIRSTRICHTUNG DAGHNEIGUNG 25°
-  GROSSRAUMMÜLLBEHALTER

DIE FESTSETZUNGEN DES BEBAUUNGSPLANES NR.1 WERDEN IM PLANGEBIET DES BEBAUUNGSPLANES NR 1/6 DURCH DIESEN PLAN AUFGEHOBEN
201 DER STADTDIREKTOR

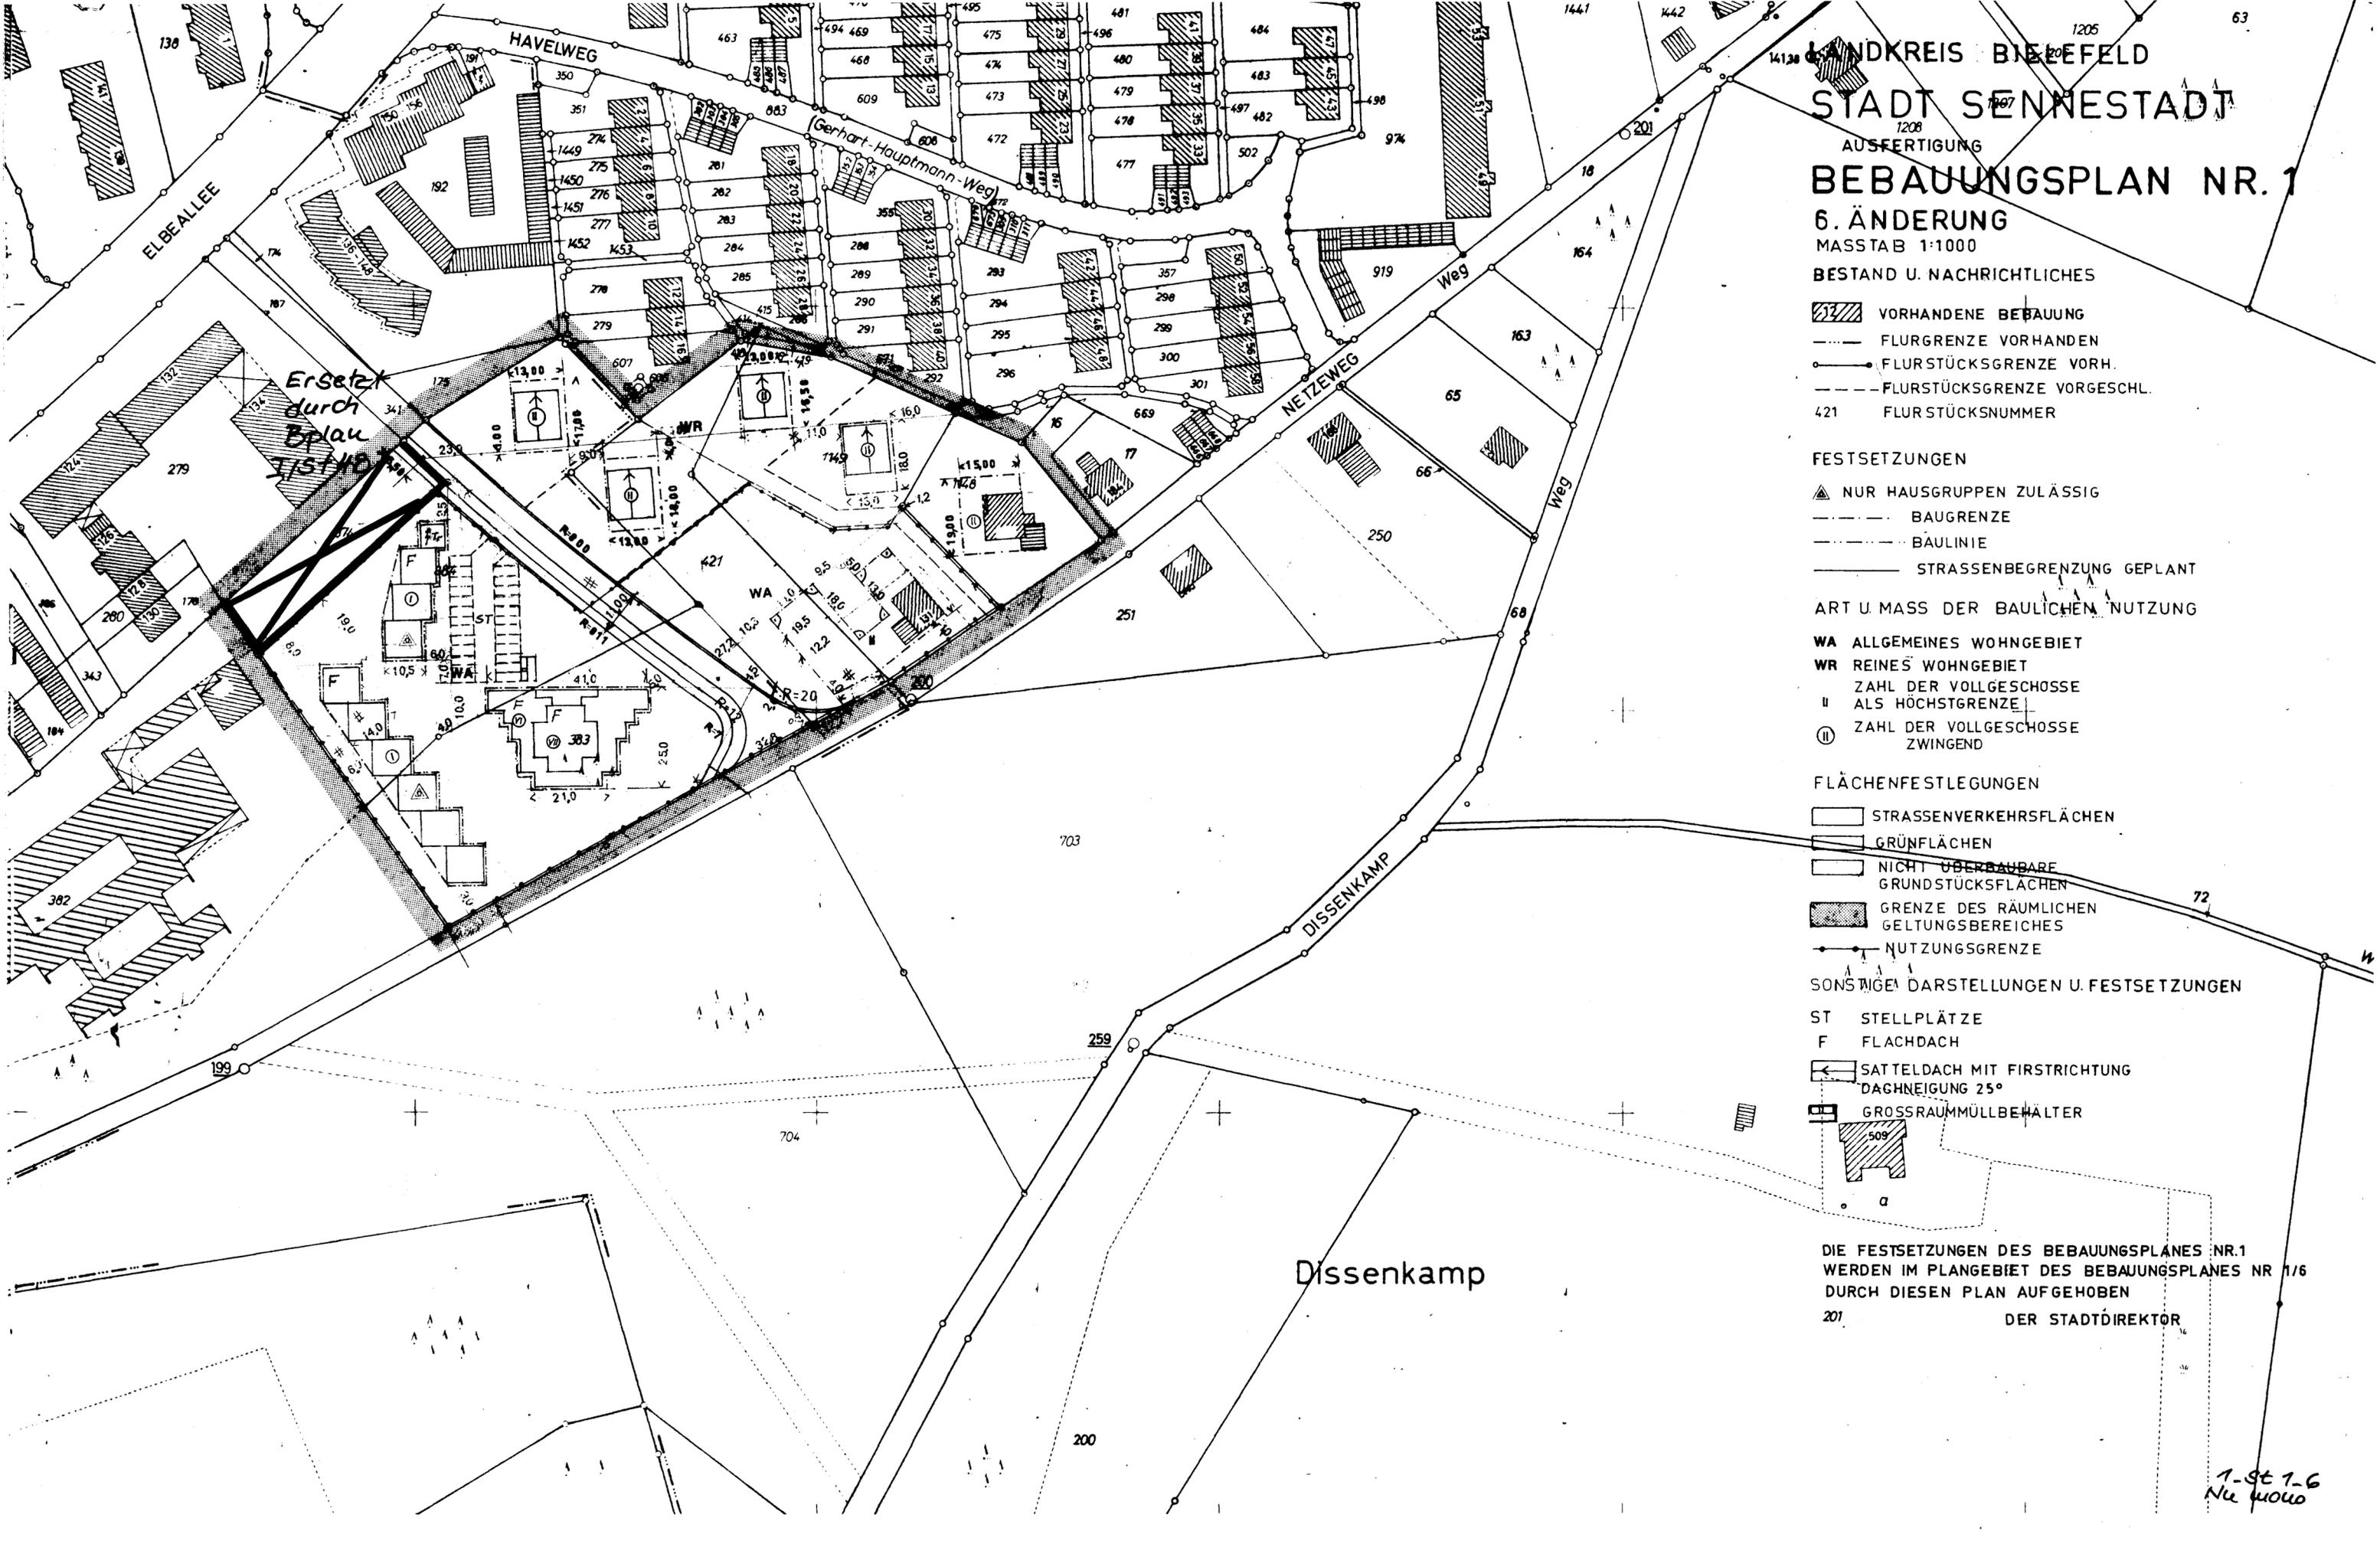

Ersetzt durch Bplan 1/15/10

Dissenkamp

1-St 1-6
Nu 4000