


I/St 18 B Teilplan 2

Nu.

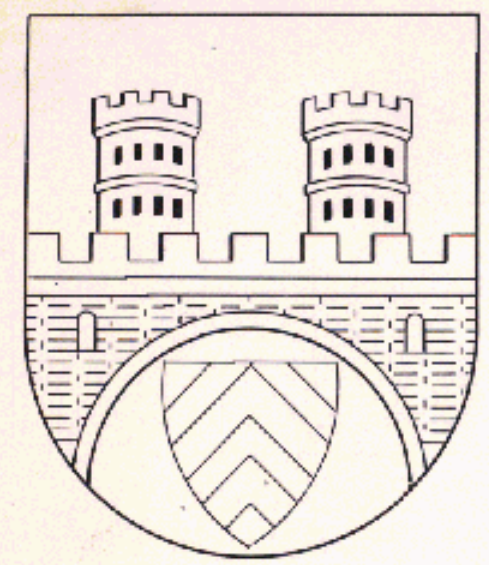

STADT BIELEFELD STADTBEZIRK SENNESTADT BEBAUUNGSPLAN NR. I/St 18 B - ZENTRUM SENNESTADT - TEILPLAN 2 A NUTZUNGSPLAN


GEBIET: UNTERE ELBEALLEE, EHRENBERG-
PLATZ, PLANSTRASSE 8060

1. AUSFERTIGUNG


GEMARKUNG : SENNESTADT
FLUR : 4
RAHMENKARTE : 7157 S
M = 1 : 500




- I. BESTANDTEIL DIESES BEBAUUNGSPLANES SIND :
- A NUTZUNGSPLAN
 - B GESTALTUNGSPLAN
 - C ANGABE DER RECHTSGRUNDLAGEN
 - D TEXTLICHE FESTSETZUNGEN
ZEICHENERKLÄRUNGEN, HINWEISE
- II. BEIGEFÜGT SIND DIESEM BEBAUUNGSPLAN:
- E SONSTIGE DARSTELLUNGEN
ZUM PLANINHALT
 - F BEGRÜNDUNG

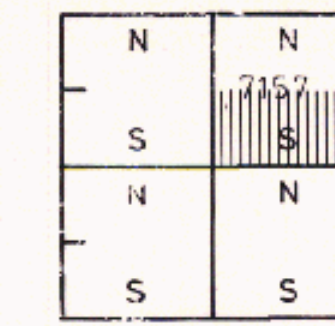

BIELEFELD
Die freundliche
Stadt am Teutoburger Wald

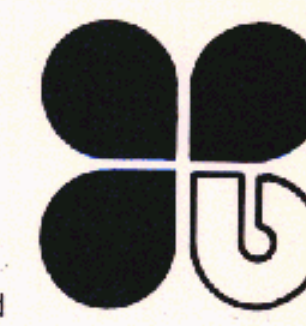

BIELEFELD, d. 06.1994 PLANUNGSAMT, 6131

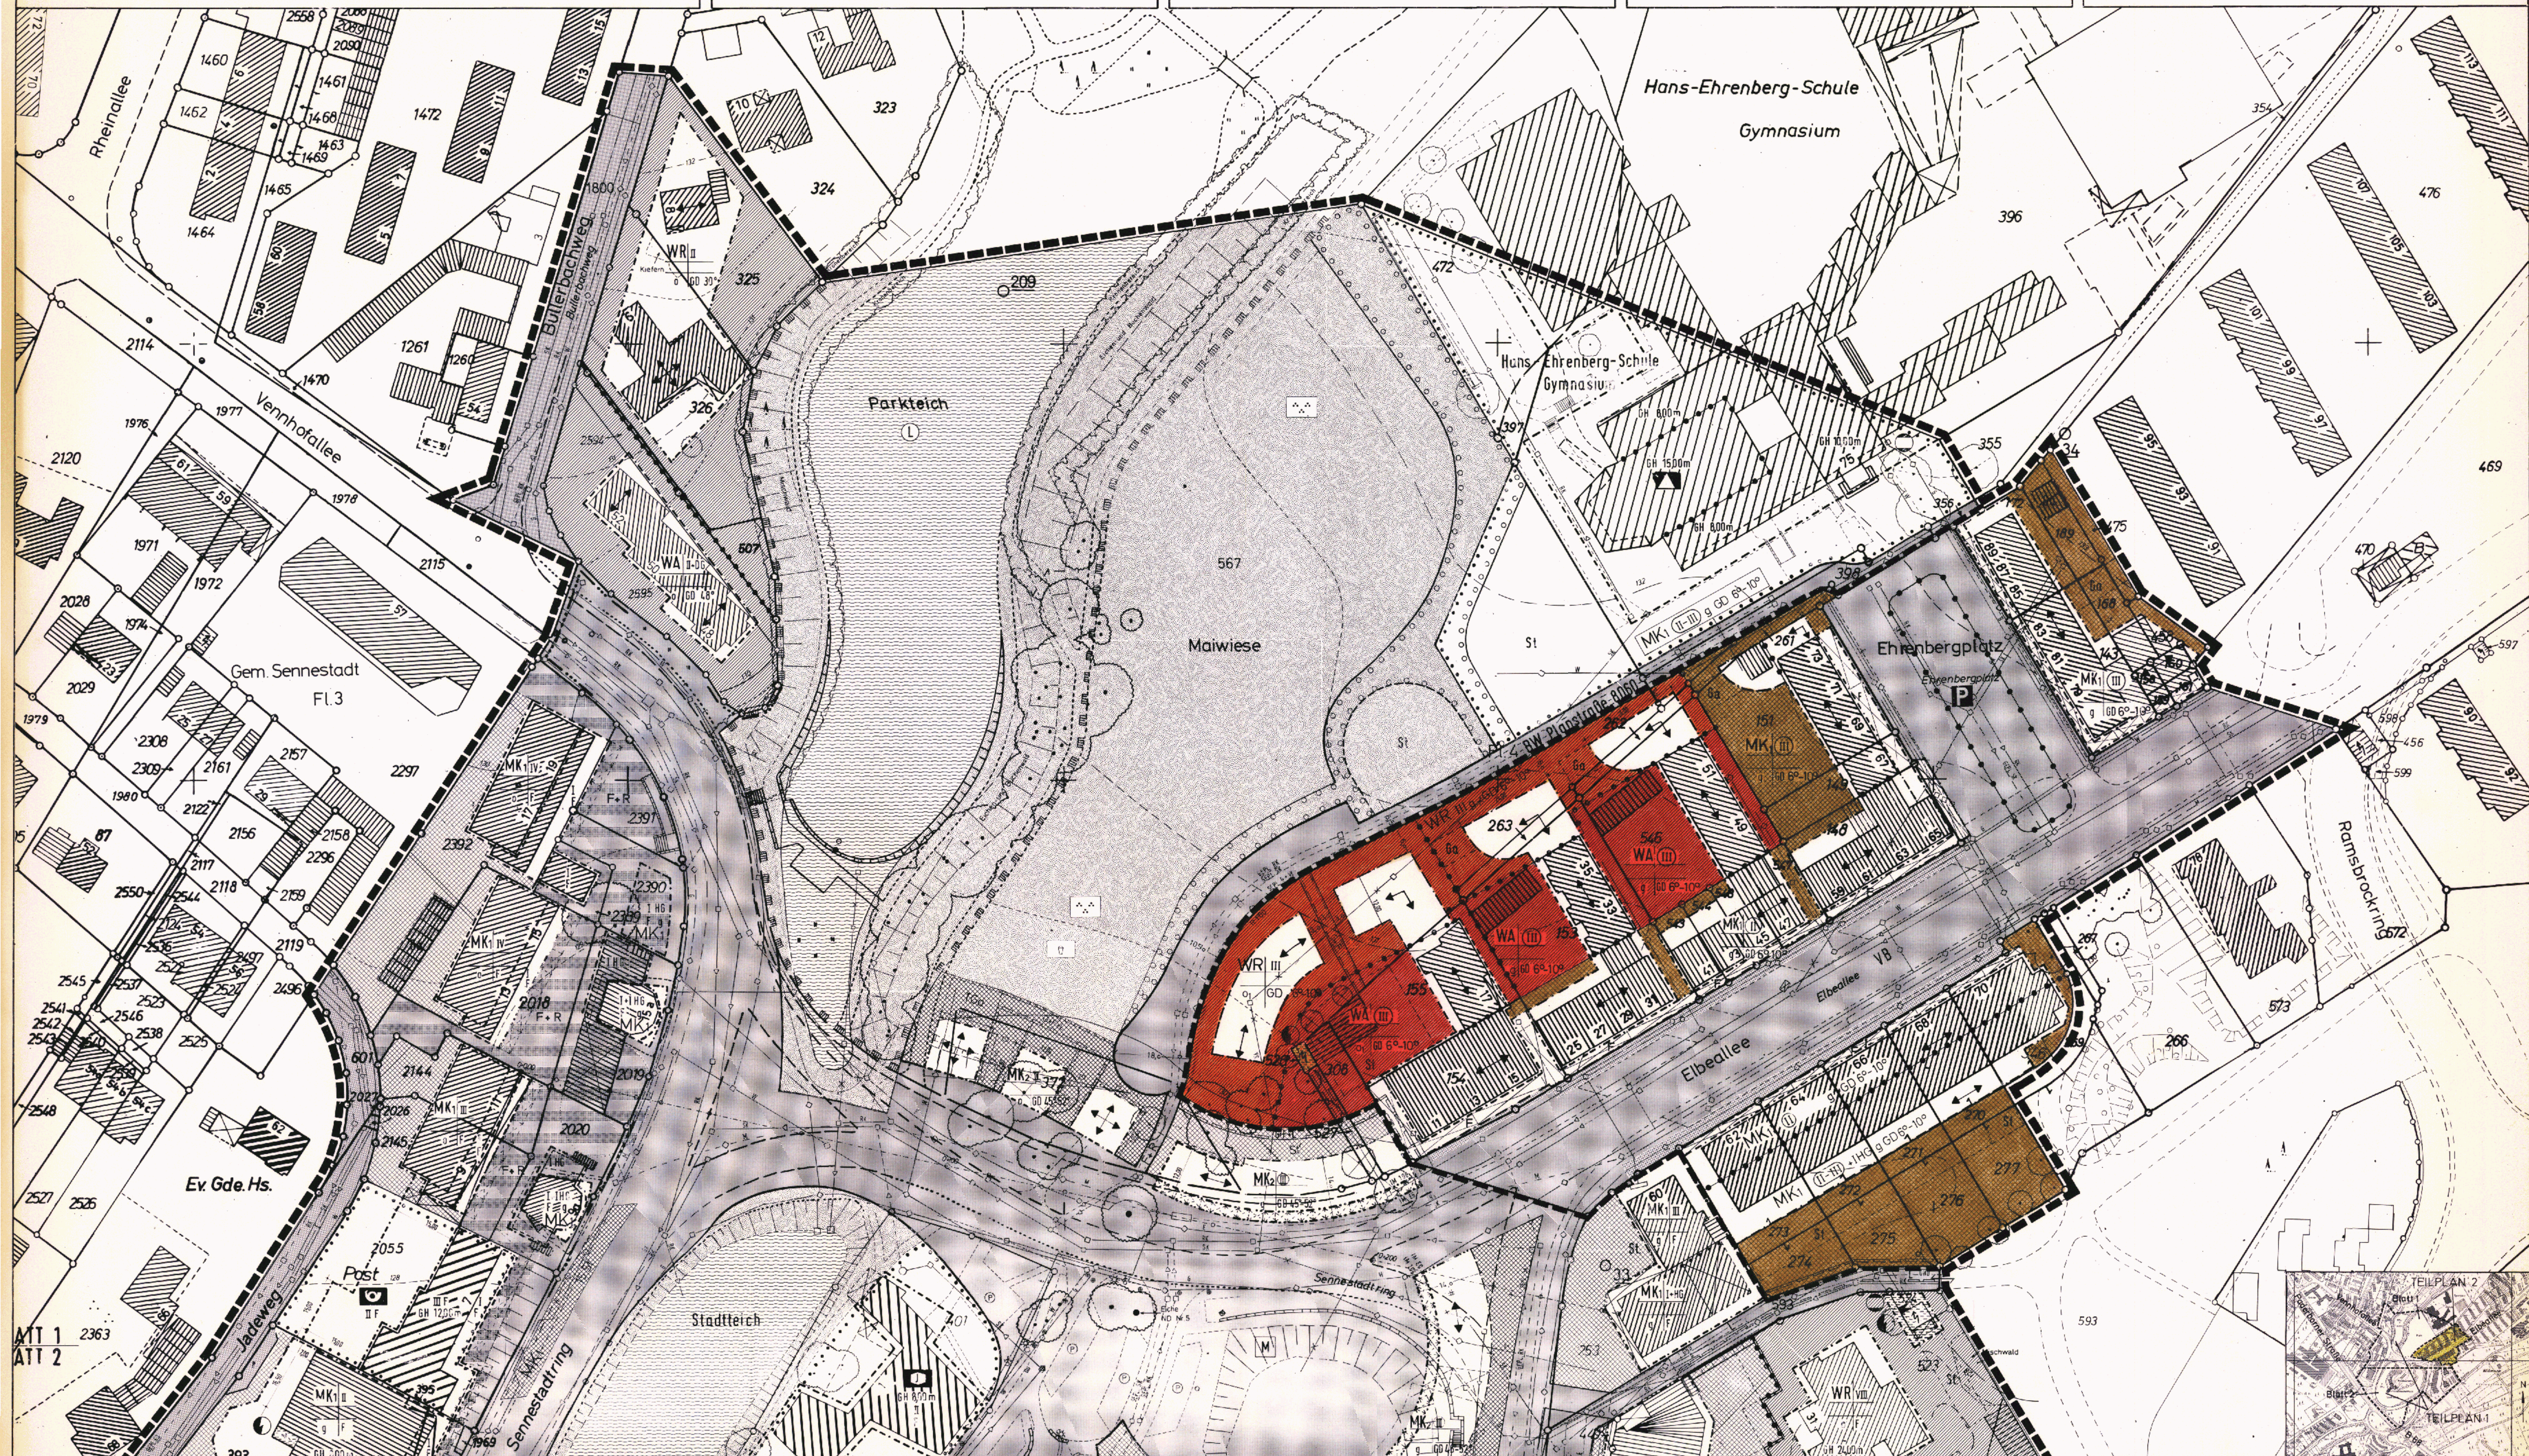

Der Rat der Stadt hat am gem. § 2 (1) / § 2 (1) / (4) Baugesetzbuch (BauGB) beschlossen, den Bebauungsplan auszuweisen zu ändern. Die "Folien- und Bürgerentscheidungen" wurde gem. § 3 (1) Satz 1 / § 3 (1) Satz 2 BauGB nach den vom Rat der Stadt am 24.02.1977 beschlossenen Richt- linien durchgeführt/nicht durchgeführt. Bielefeld, Stadt Bielefeld Der Oberbürgermeister Planungsamt i. A.	Die Darstellung des gegenwärtigen Zustandes stimmt mit dem Kataster- nachweis überein. Bielefeld, 7. Mai 1991 Stadt Bielefeld Der Oberbürgermeister Vermessungs- und Katasteramt i. A.	Die geometrische Eindeutigkeit der Festsetzungen wird festgestellt. Bielefeld, 7. Mai 1991 Stadt Bielefeld Der Oberbürgermeister Vermessungs- und Katasteramt i. A.	Entwurf und Anfertigung dieses Plans erfolgte durch das Planungsbüro der Stadt Bielefeld unter Einwirkung des Planungsbüros der Stadt Bielefeld Bielefeld, 25. April 1991 Stadt Bielefeld Der Oberbürgermeister Planungsamt i. A.	Dieser (r) Bebauungsplan/Bebauungsplan- änderung ist gemäß § 2 (1), 3 (2) / § 2 (1), 3 (2), 3 (2) BauGB am vom Rat der Stadt als Entwurf beschlossen worden. Bielefeld, Oberbürgermeister Ratmitglied Schriftführer	Dieser Plan hat einschließlich des Textes und der Begründung gemäß § 3 (2) BauGB als Entwurf in der Zeit von bis ausgegeben. Die Offenlegung wurde am ortsüblich bekanntgemacht. Bielefeld, Stadt Bielefeld Der Oberbürgermeister Planungsamt i. A.	Die in diesem Plan eingetragenen Änderungen des Bebauungsplans sind gemäß § 2 (1) und § 3 (2) / (3) BauGB vom Rat der Stadt als Entwurf be- schlossen worden. Bielefeld, Oberbürgermeister Ratmitglied Schriftführer	Dieser Plan mit dem Änderungsplan hat einschließlich des Textes und der Be- gründung gemäß § 2 (2) / (3) BauGB als Entwurf in der Zeit von bis Öffentlich ausliegen. Die erneute Offenlegung wurde am ortsüblich bekanntgemacht. Bielefeld, 28. Juni 1991 Stadt Bielefeld Der Oberbürgermeister Planungsamt i. A.	Die in diesem Plan eingetragenen Ände- rungen hat der Rat der Stadt am beschlossen. Dieser Plan - mit dem Änderungsplan/ Gestaltungsplan - ist gemäß § 10/ § 10-12 BauGB und § 4 (1) der Ge- setzgebung NW vom Rat der Stadt am 27. Juni 1991 als Sitzung beschlossen worden. Bielefeld, 28. Juni 1991 Stadt Bielefeld Der Oberbürgermeister Planungsamt i. A.	Dieser Plan wurde gemäß § 11 Bau- gesetzbuch am 27. Juni 1991 als Bebauungs- plan-Änderung beschlossen. Der Bebauungsplan ist gemäß § 12 BauGB als 1. Okt. 1991, jedermann Einsicht bereitgehalten. Die Durchführung des Anzeigeverfahrens und der Ort der Bereitstellung sind am 21. Okt. 1991 ortsüblich bekanntgemacht worden. Detmold, 1. Sept. 91 Der Regierungspräsident i. A. Bielefeld, 21. Okt. 1991 Stadt Bielefeld Der Oberbürgermeister Planungsamt i. A.	Dieser Bebauungsplan - mit dem Änderungsplan/ Gestaltungsplan - wird mit dem Text und der Begründung gemäß § 12 BauGB als 1. Okt. 1991, jedermann Einsicht bereitgehalten. Die Durchführung des Anzeigeverfahrens und der Ort der Bereitstellung sind am 21. Okt. 1991 ortsüblich bekanntgemacht worden. Bielefeld, 21. Okt. 1991 Stadt Bielefeld Der Oberbürgermeister Planungsamt i. A.	BEBAUUNGSPLAN NR. I/St 18 B - ZENTRUM SENNESTADT - TEILPLAN 2 A NUTZUNGSPLAN AZ: 61.9.3/
--	---	--	--	---	---	--	--	---	--	--	---