I St 2 1. Änd.

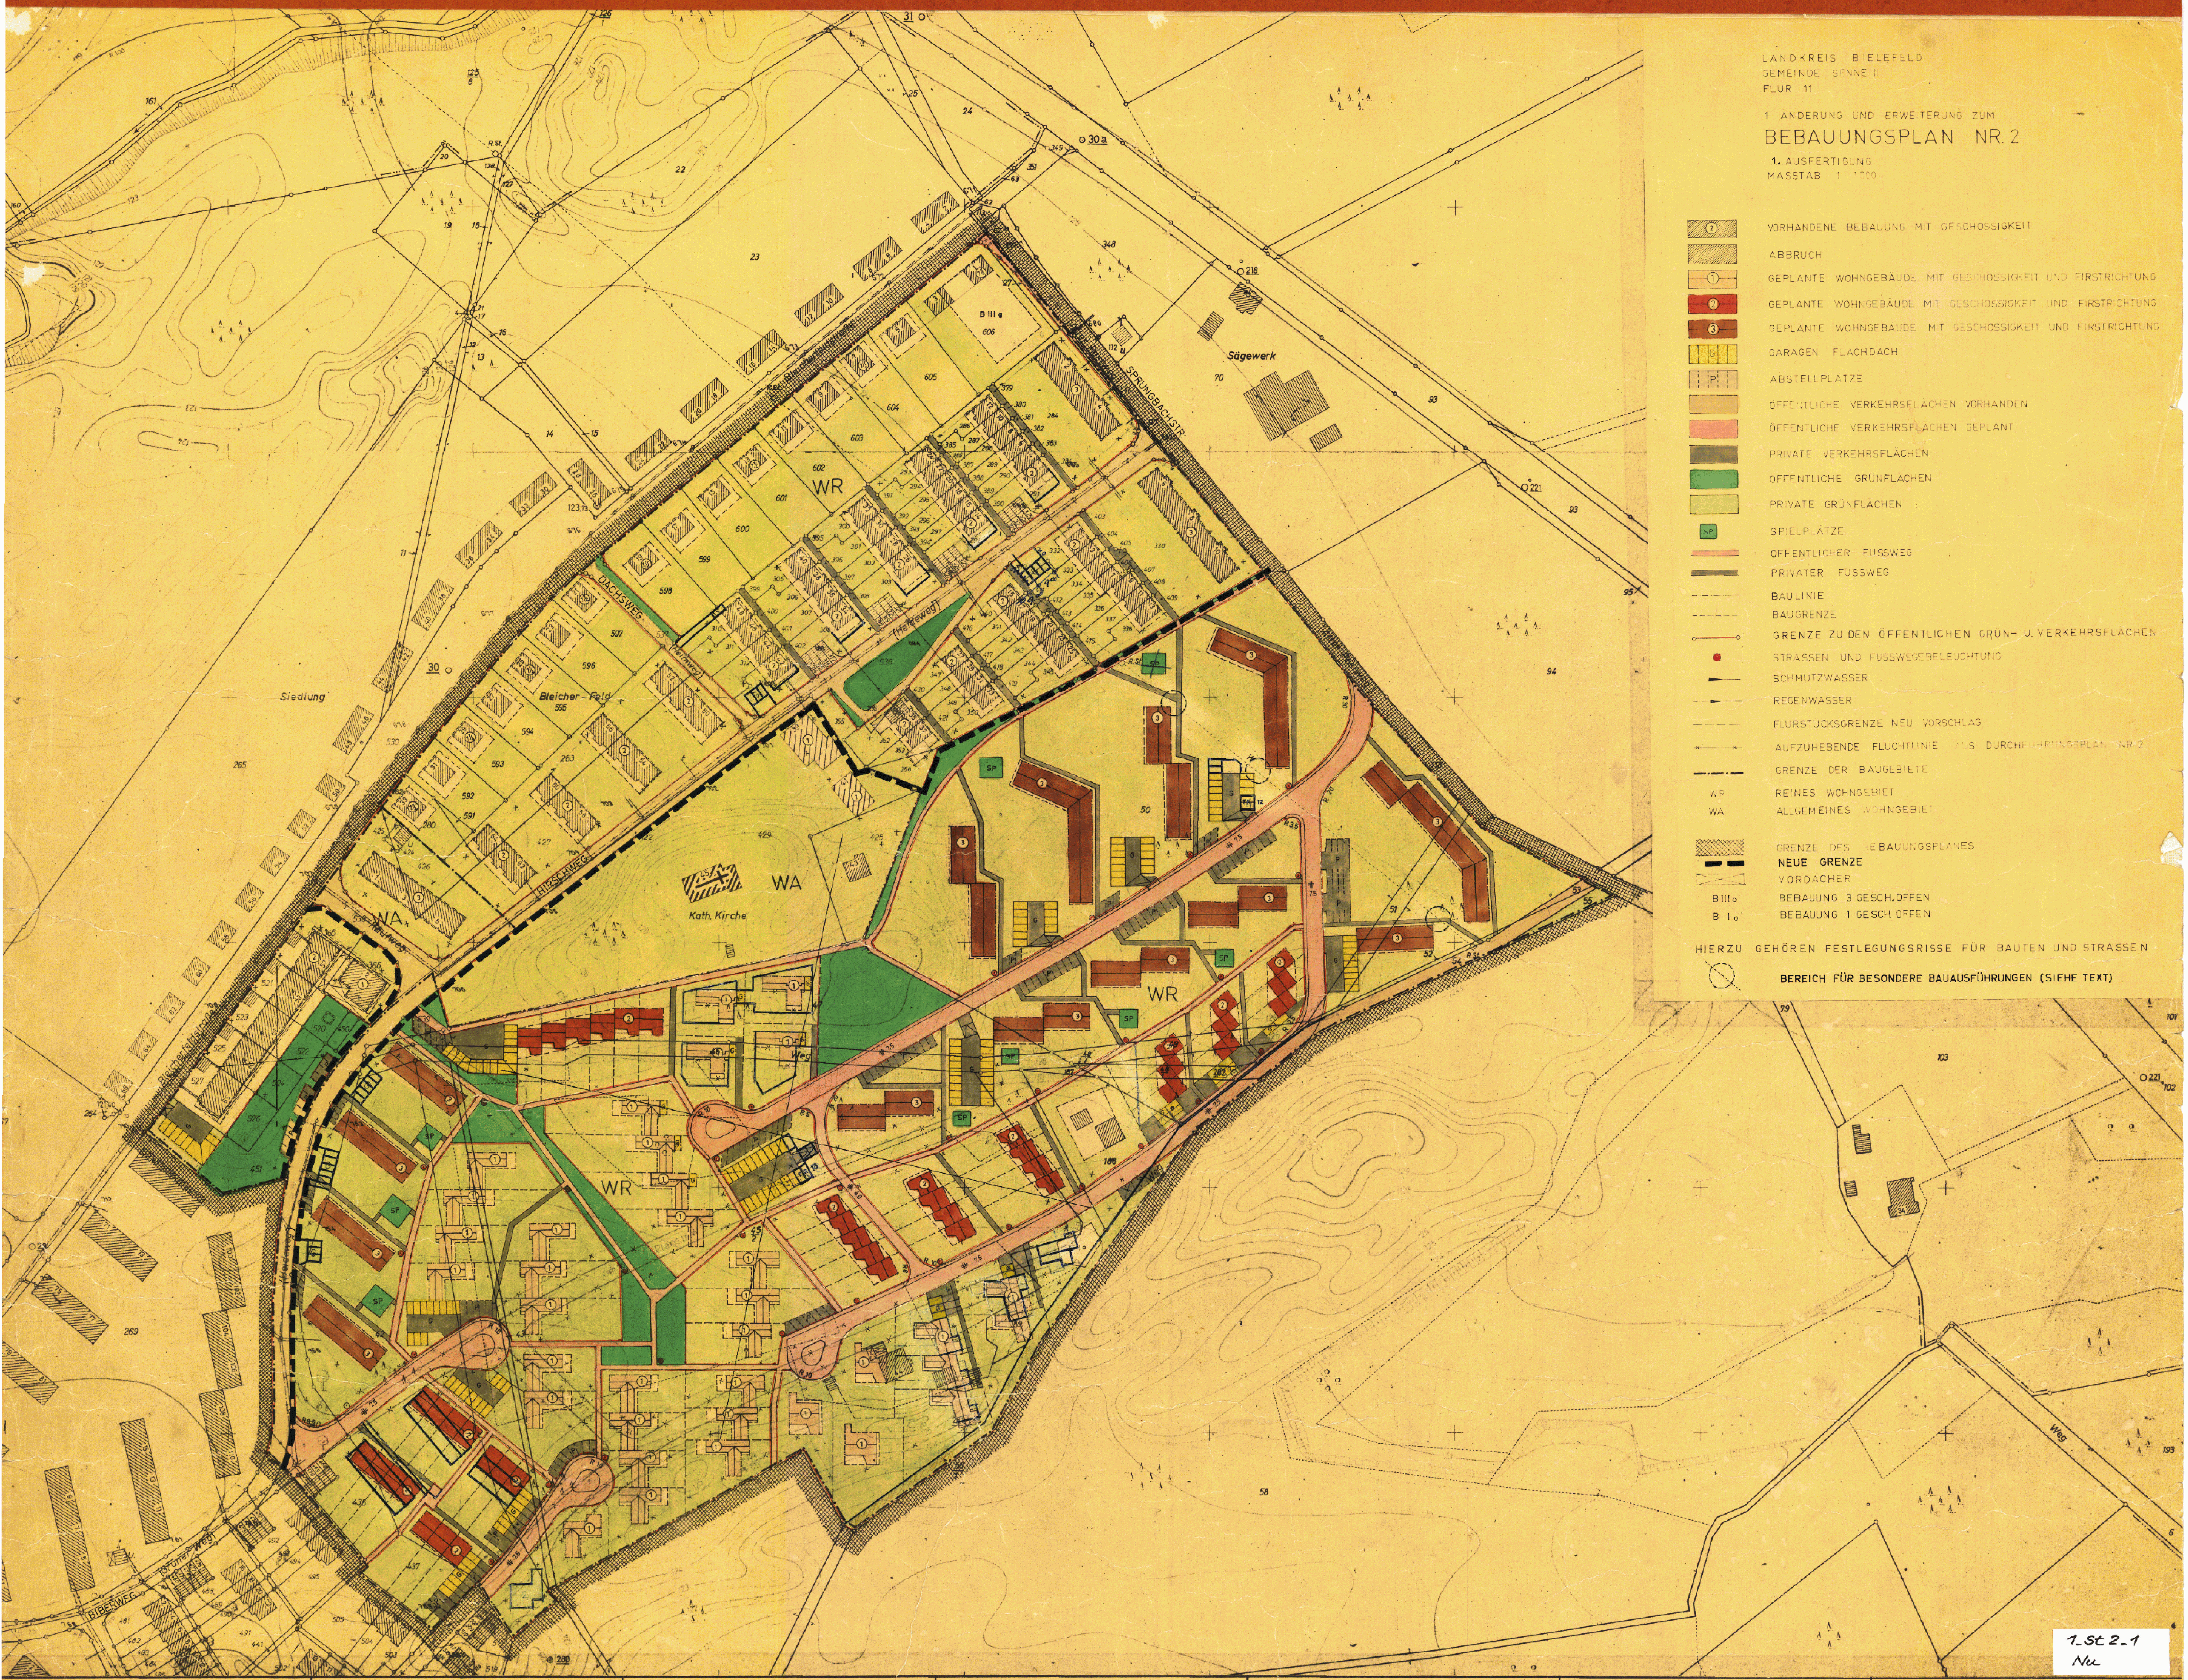

PLANENTWURF UND ANFERTIGUNG DES PLANES:
SENNE II, DEN 15. 6. 1964

ARCHITEKT BDA
DR. H. B. REICHOW, STÄDT. BAUDIREKTOR A.D.
SENNE II, OSTALLEE 70, TELEFON SENNESTADT 529

STRASSEN- UND KANALBAU

ES WIRD BESCHEINIGT, DASS DIE DARSTELLUNG DES GEGENWÄRTIGEN ZUSTANDES RICHTIG UND DIE FESTLEGUNG DER STÄDTEBAULICHEN PLANUNG GEOMETRISCH EINDEUTIG IST.
BIELEFELD, DEN 12. 8. 1964

KREISVERWALTUNG BIELEFELD
– KATASTERAMT –

KREISOBERVERMESSUNGSRAT

ZU DIESEM PLAN GEHÖRT EIN GRUNDSTÜCKSVERZEICHNIS

DIESER BEBAUUNGSPLAN IST GEMÄSS § 2 (1) DES BUNDESBAUGESETZES VOM 23. JUNI 1960 – BGBL. I S. 341 – DURCH BESCHLUSS DES RATES DER GEMEINDE / ~~STADT~~ SENNE II VOM 22. 7. 1964 AUFGESTELLT WORDEN.
IM AUFTRAGE DES RATES DER GEMEINDE / ~~STADT~~
SENNE II, DEN 2. 7. 1965

BÜRGERMEISTER RATSMITGLIED

SCHRIFTFÜHRER

DIESER PLAN HAT ALS ENTWURF EINSCHLIESSLICH DES TEXTES UND DER BEGRÜNDUNG GEMÄSS § 2 (6) DES BUNDESBAUGESETZES VOM 23. JUNI 1960 – BGBL. I S. 341 – IN DER ZEIT VOM 7. 9. 1964 BIS 7. 10. 1964 AUSGELEGEN.
SENNE II, DEN 2. 7. 1965

GEMEINDE- / STADTDIREKTOR

DIESER PLAN IST GEMÄSS § 10 DES BUNDESBAUGESETZES VOM 23. JUNI 1960 – BGBL. I S. 341 – UND DES § 4 DER GEMEINDEORDNUNG FÜR DAS LAND NORDRHEIN-WESTFALEN VOM 18. OKTOBER 1952 – GS. NW. S. 167 – VON DER GEMEINDEVERTRETUNG AM 1. 7. 1965 ALS SATZUNG BESCHLOSSEN WORDEN.
SENNE II, DEN 2. 7. 1965

BÜRGERMEISTER RATSMITGLIED

SCHRIFTFÜHRER

DIESER PLAN IST GEMÄSS § 11 DES BUNDESBAUGESETZES VOM 23. JUNI 1960 – BGBL. I S. 341 – MIT VERFÜGUNG VOM 28. DEZ. 1965 196.. GENEHMIGT WORDEN.
DETMOLD, DEN 28. DEZ. 1965 196..
AZ 34.30.11-03/B44.

DER REGIERUNGSPRÄSIDENT
IM AUFTRAGE:

GEMÄSS § 12 DES BUNDESBAUGESETZES SIND DIE GENEHMIGUNG SOWIE ORT UND ZEIT DER AUSLEGUNG VOM 14. März 1966 BIS 25. April 66 ORTSÜBLICH BEKANNTGEMACHT WORDEN. DER GENEHMIGTE PLAN LIEGT AB 14. 3. 1966 ÖFFENTLICH AUS.
SENNESTADT, DEN 2. 6. 1966

~~GEMEINDE-~~ / STADTDIREKTOR