


LANDKREIS BIELEFELD
 GEMEINDE SENNE II
 FLUR 11
 FESTLEGUNGSRISS ZUR
 1. ÄNDERUNG UND ERWEITERUNG ZUM
BEBAUUNGSPLAN NR. 2
 AUSFERTIGUNG
 MASSTAB 1:1000
 HIERZU GEHÖREN DIE BEIBLÄTTER A - E

- | | |
|--|---|
| | VORHANDENE BEBAUUNG MIT GESCHOSSIGKEIT |
| | ABBRUCH |
| | GEPLANTE WOHNGEBÄUDE MIT GESCHOSSIGKEIT UND FIRSTRICHTUNG |
| | GEPLANTE WOHNGEBÄUDE MIT GESCHOSSIGKEIT UND FIRSTRICHTUNG |
| | GEPLANTE WOHNGEBÄUDE MIT GESCHOSSIGKEIT UND FIRSTRICHTUNG |
| | GARAGEN FLACHDACH |
| | ABSTELLPLÄTZE |
| | ÖFFENTLICHE VERKEHRSFLÄCHEN VORHANDEN |
| | ÖFFENTLICHE VERKEHRSFLÄCHEN GEPLANT |
| | PRIVATE VERKEHRSFLÄCHEN |
| | ÖFFENTLICHE GRÜNFLÄCHEN |
| | PRIVATE GRÜNFLÄCHEN |
| | SPIELPLÄTZE |
| | ÖFFENTLICHER FUSSWEG |
| | PRIVATER FUSSWEG |
| | BAULINIE |
| | BAUGRENZE |
| | GRENZE ZU DEN ÖFFENTLICHEN GRÜN- U. VERKEHRSFLÄCHEN |
| | STRASSEN UND FUSSWEGEBELEUCHTUNG |
| | SCHMUTZWASSER |
| | REGENWASSER |
| | FLURSTÜCKSGRENZE NEU VORGESCHLAGEN |
| | AUFZUHEBENDE FLUCHTLINIE AUS DURCHFÜHRUNGSPLAN NR. 2 |
| | GRENZE DER BAUGEBIETE |
| | REINES WOHNGEBIET |
| | ALLGEMEINES WOHNGEBIET |
| | GRENZ DES BEBAUUNGSPLANES |
| | NEUE GRENZE |
| | VORDÄCHER |
| | BEBAUUNG 3 GESCH. OFFEN |
| | BEBAUUNG 1 GESCH. OFFEN |
| | BEREICH FÜR BESONDERE BAUAUSFÜHRUNGEN (SIEHE TEXT) |

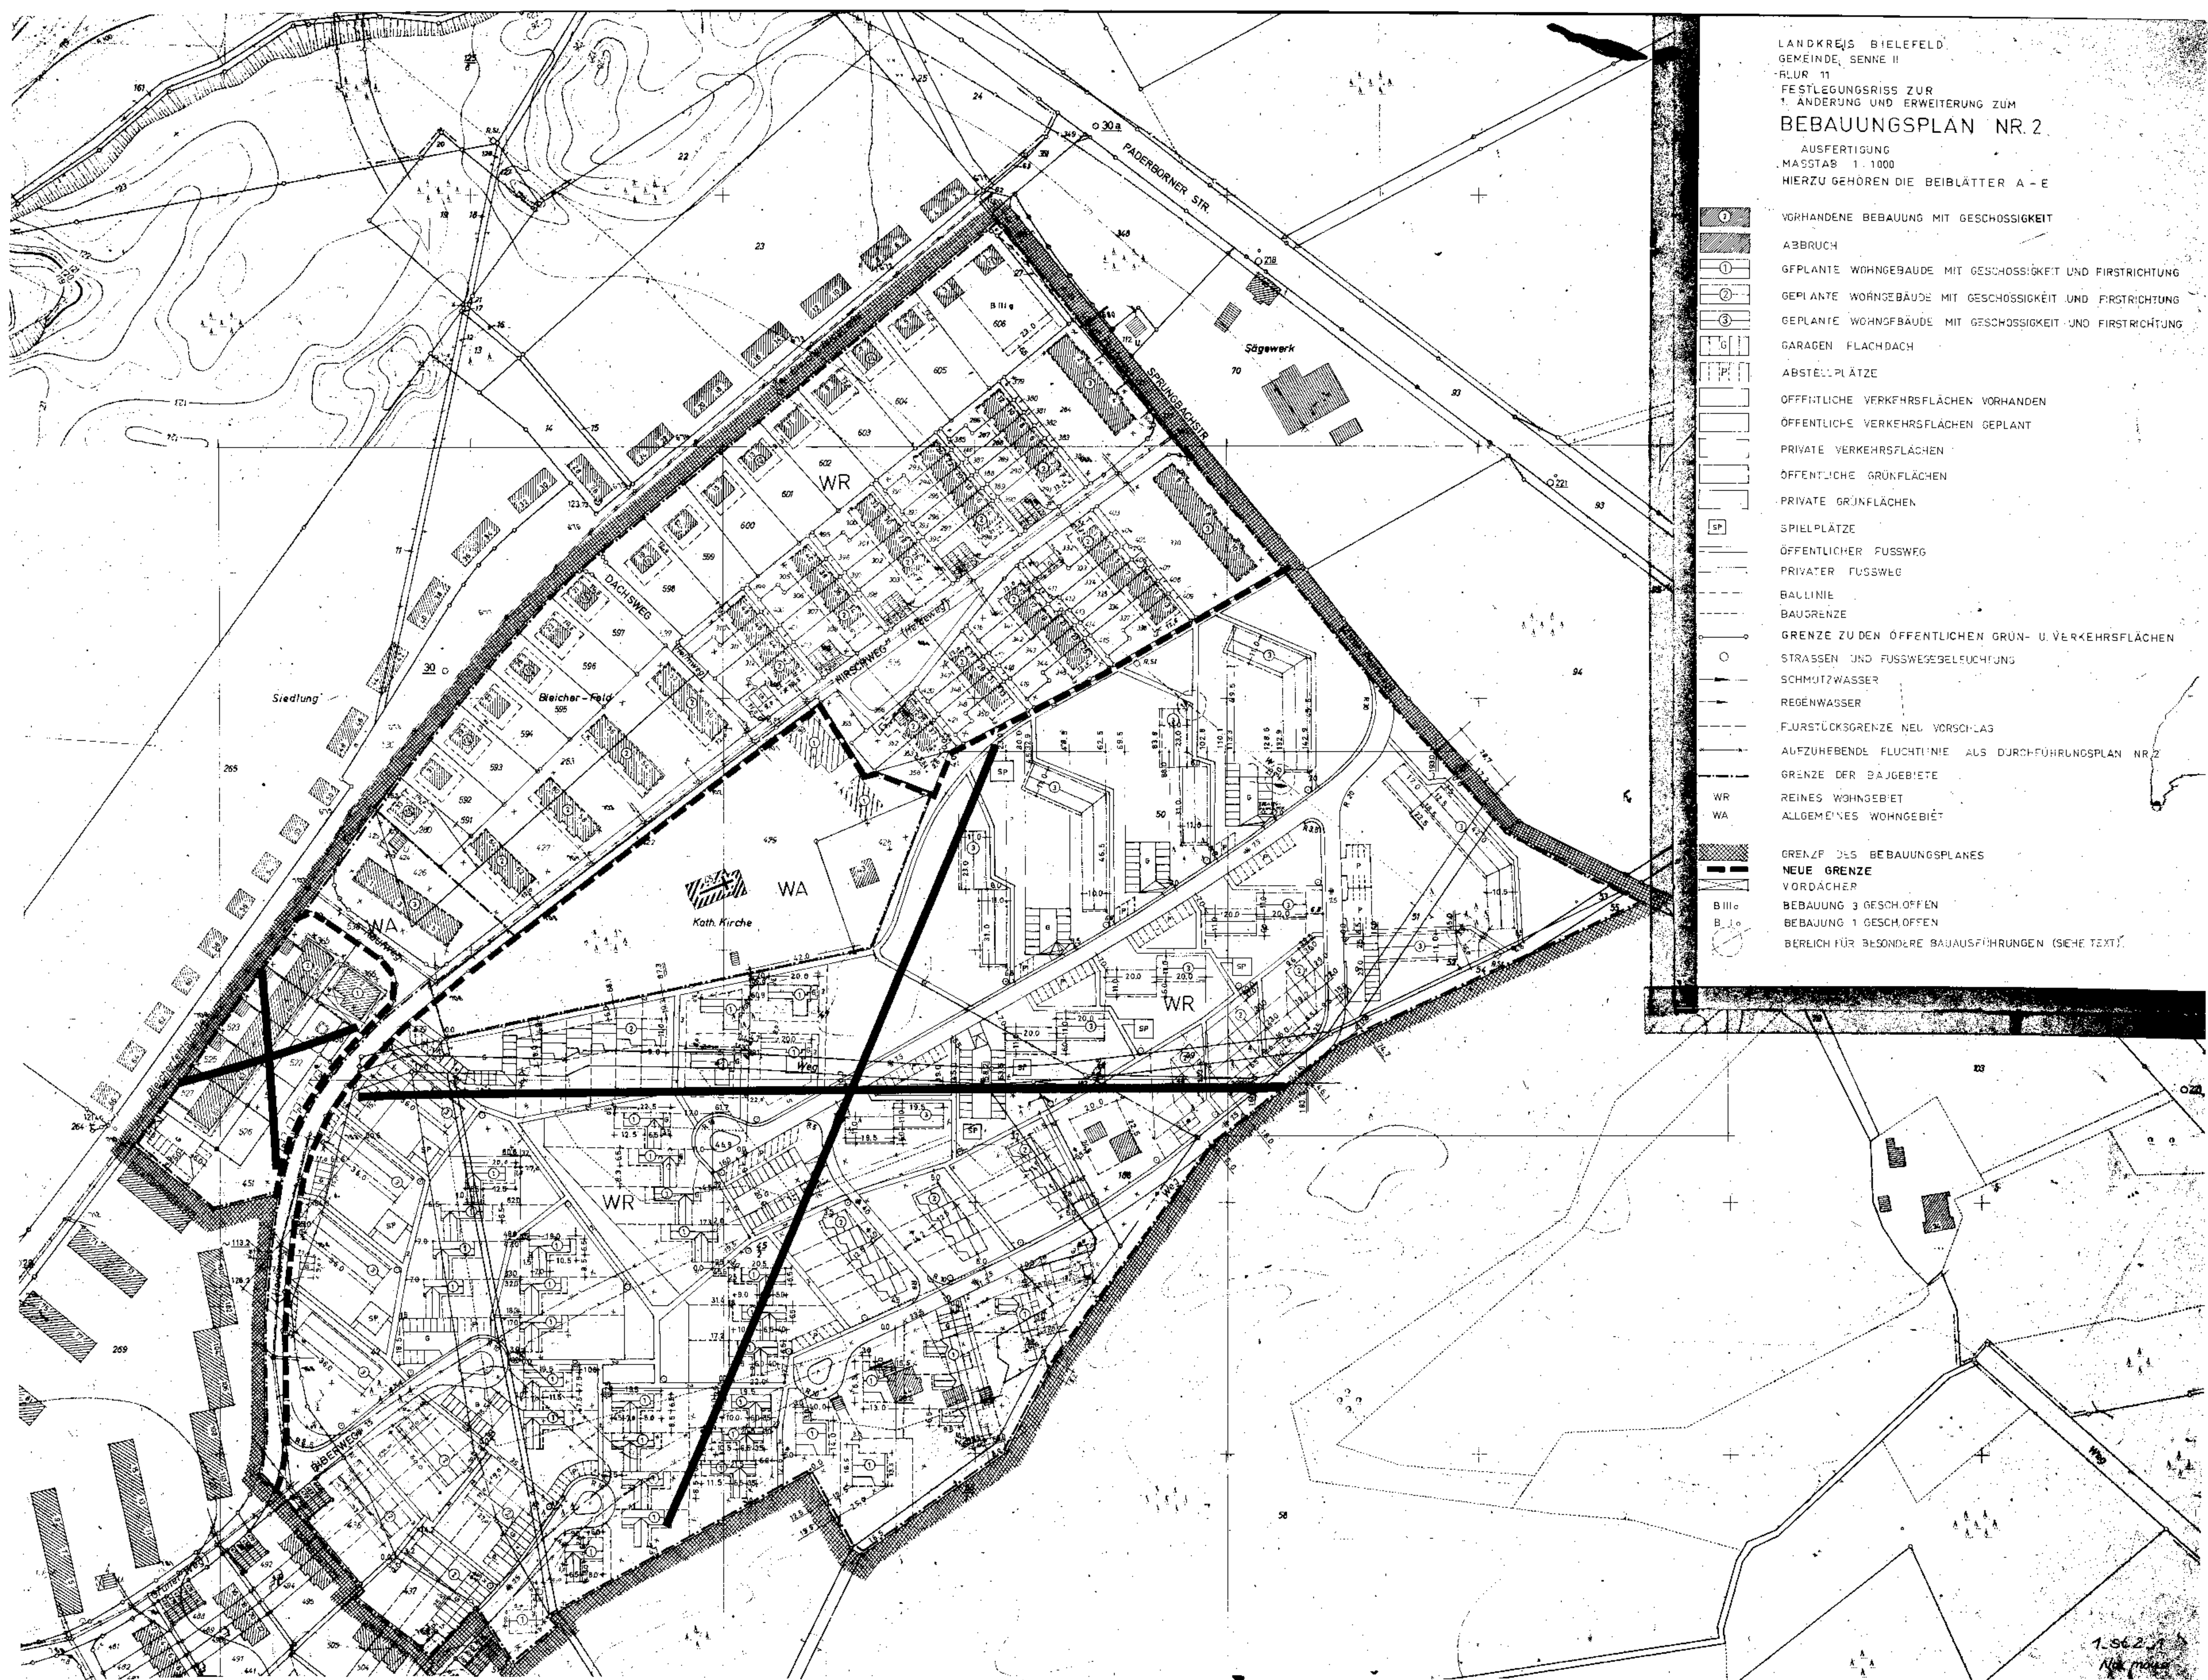

1.962.1
 N. K. M.